



Commune de BEUVILLERS
Lotissement "Au Bellevue"
PLAN DE SITUATION - Echelle 1/2000

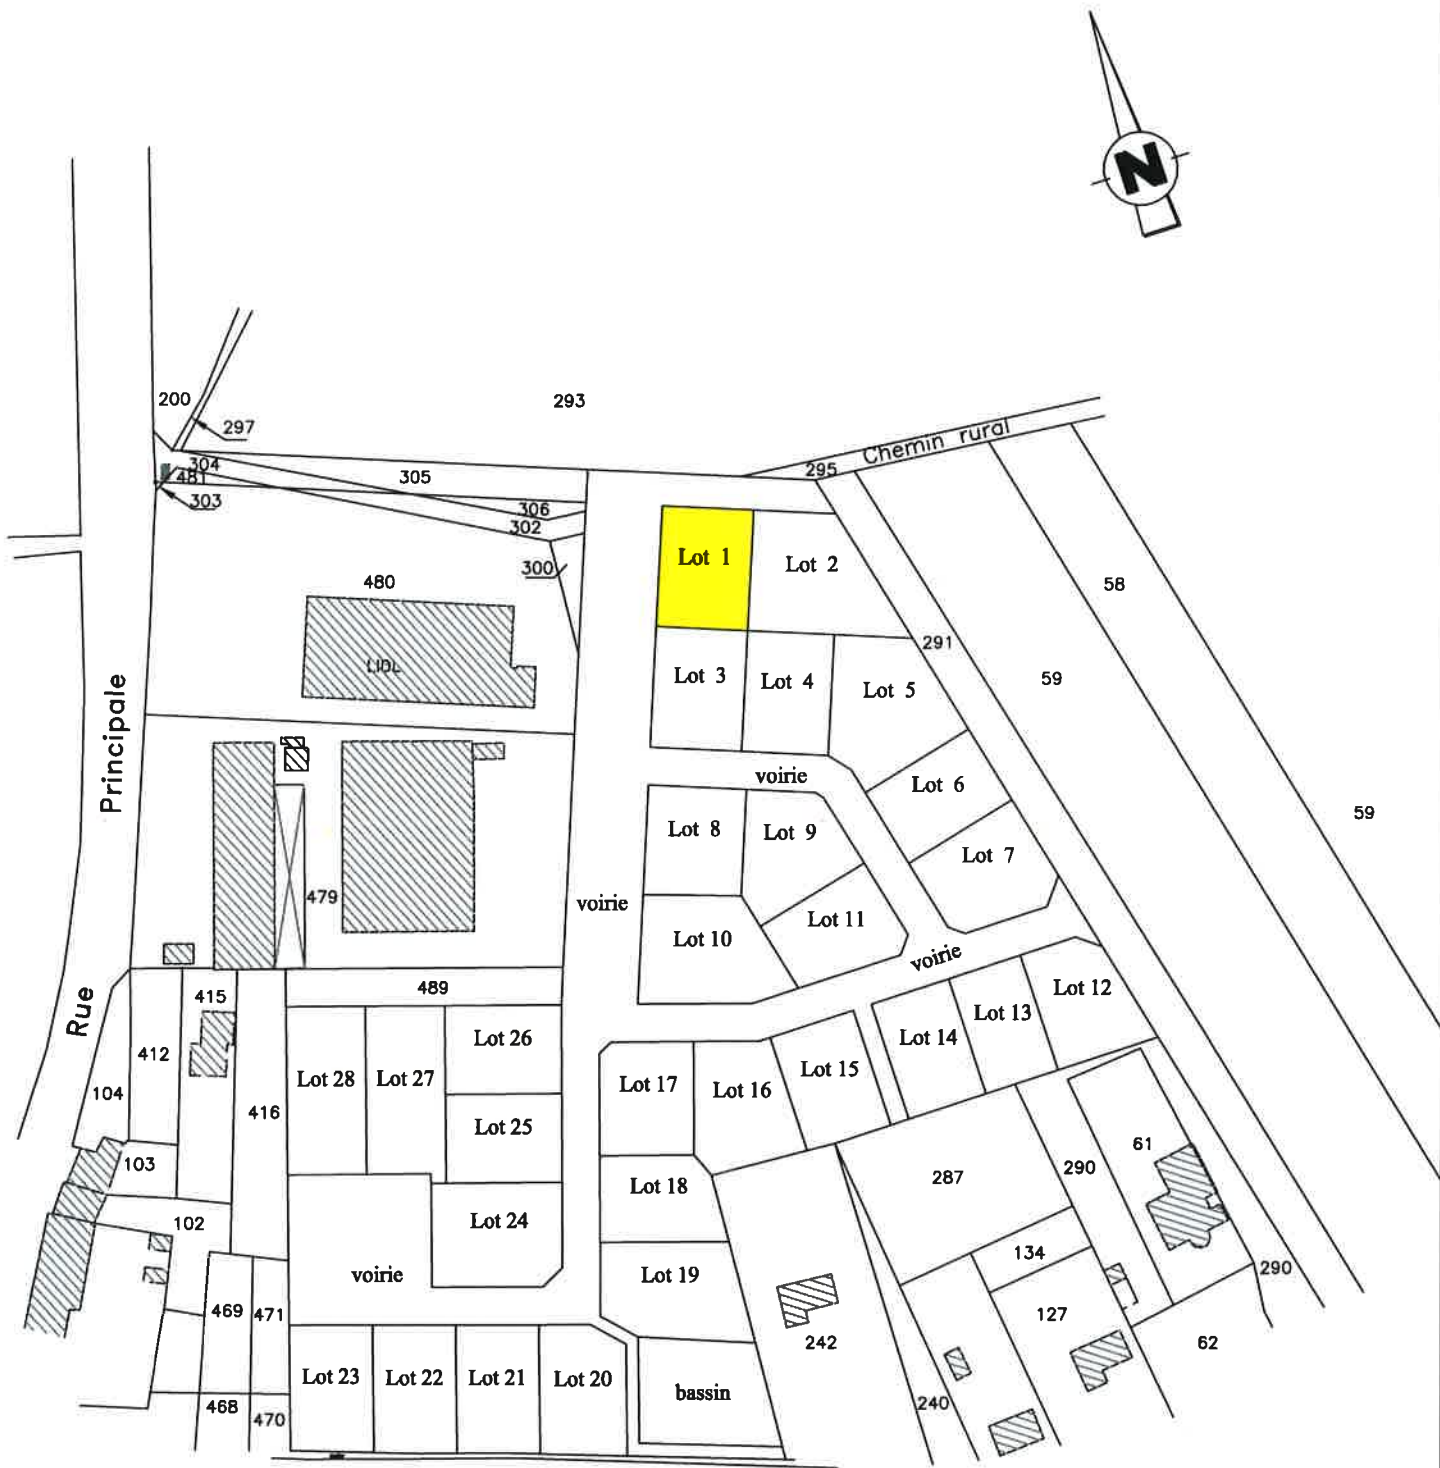


PLAN DE MASSE
Lot n° 1
Echelle 1/200

LEGENDE
● borne
○ piquet bois


S.A.S. Frédéric GALLANI
Géomètres-Experts et associés
1 place Turenne
57100 THIONVILLE
Tél. 03 82 53 64 25

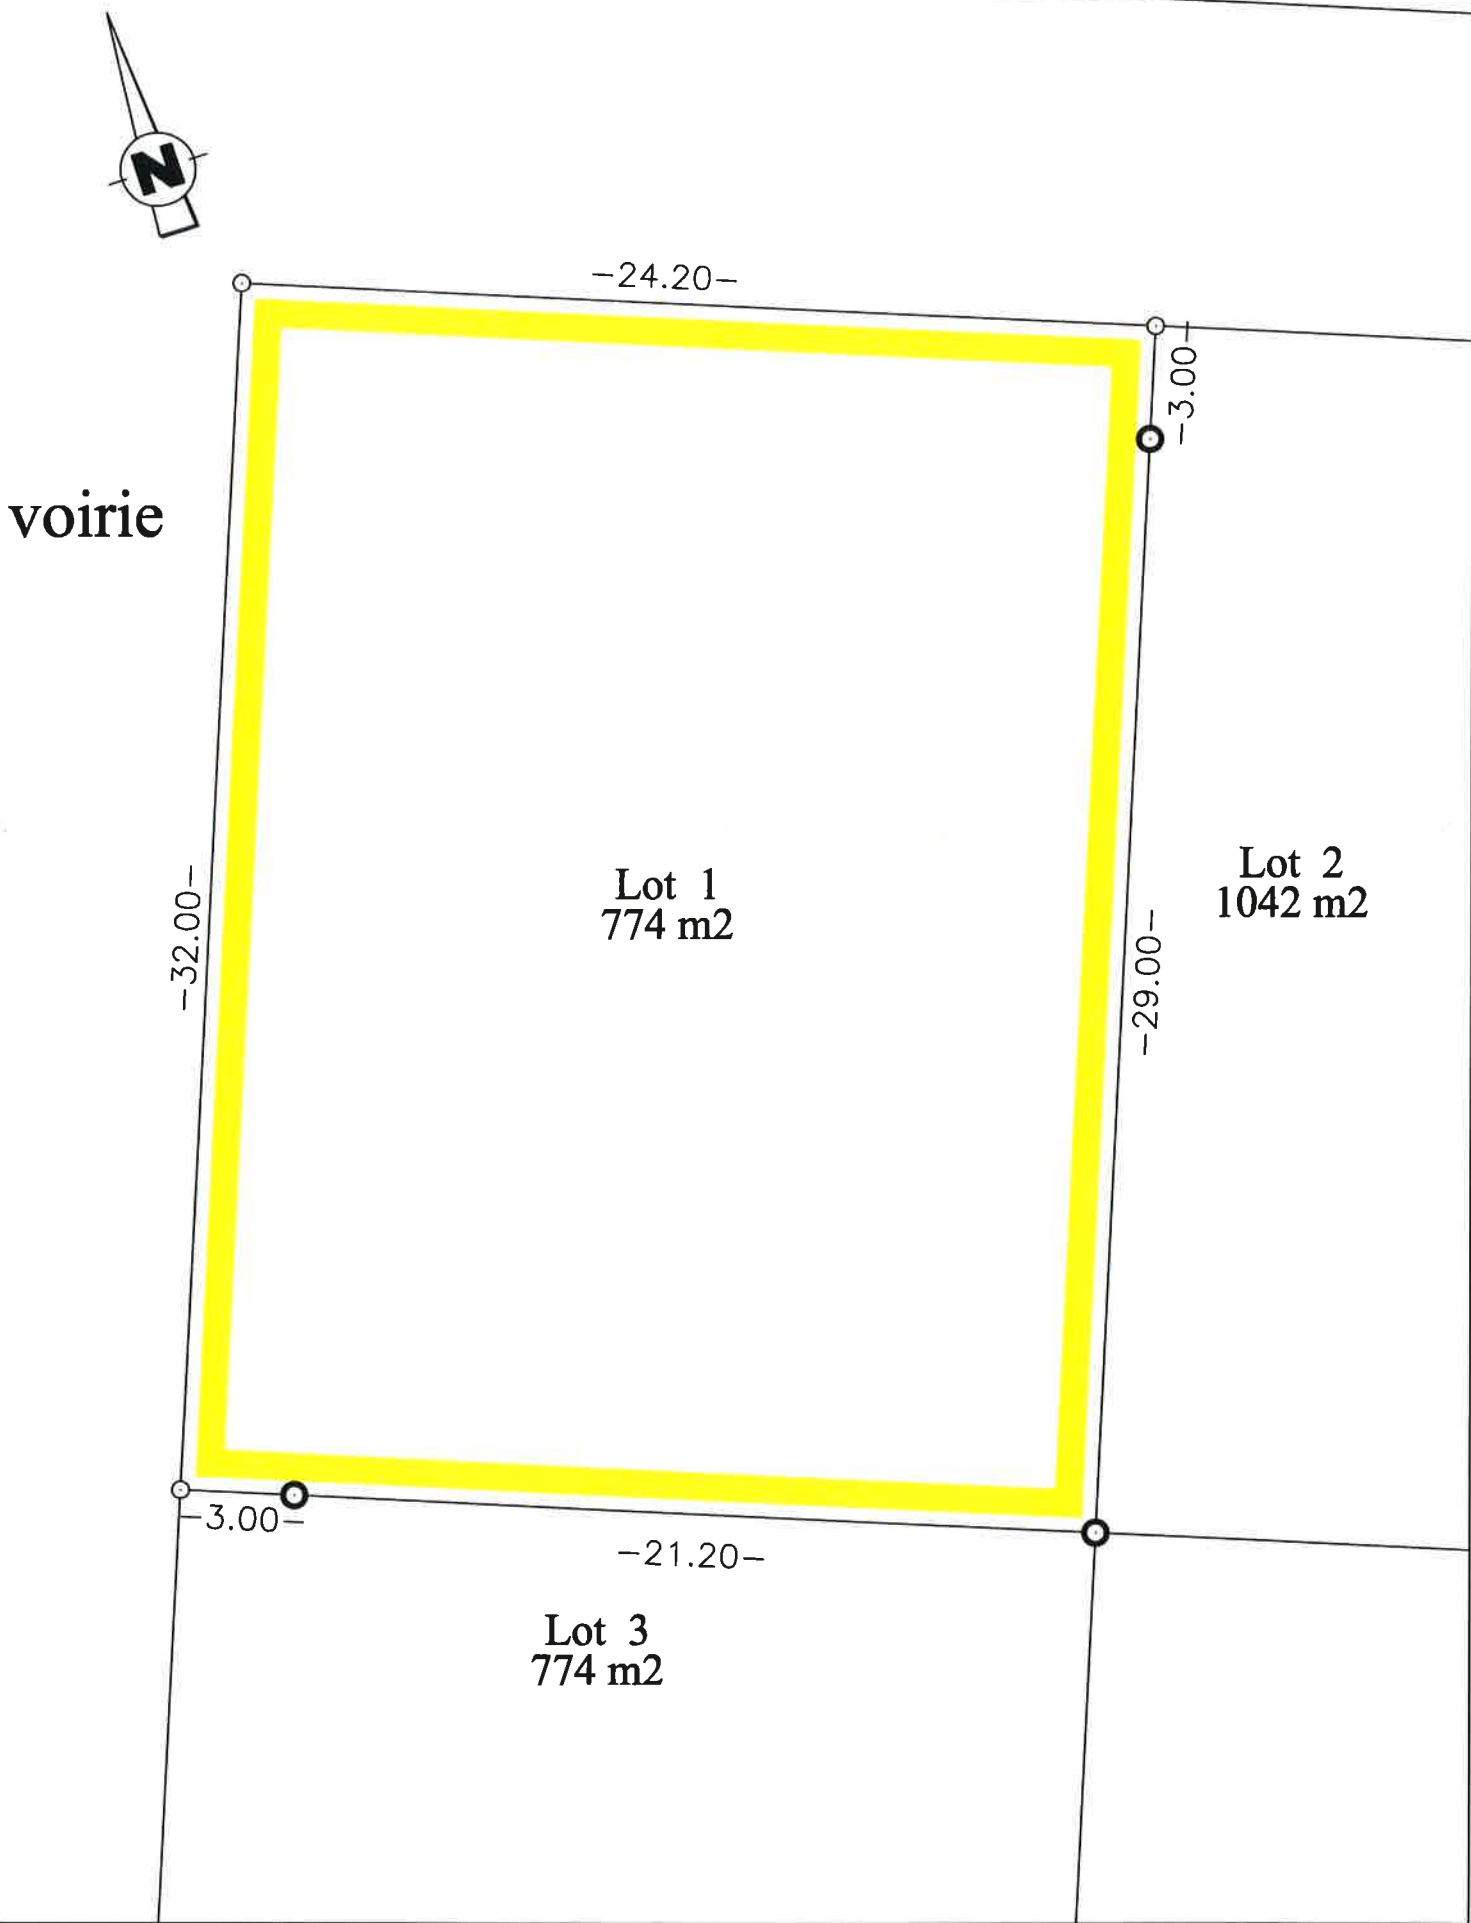


PLAN DE SITUATION - Echelle 1/2000

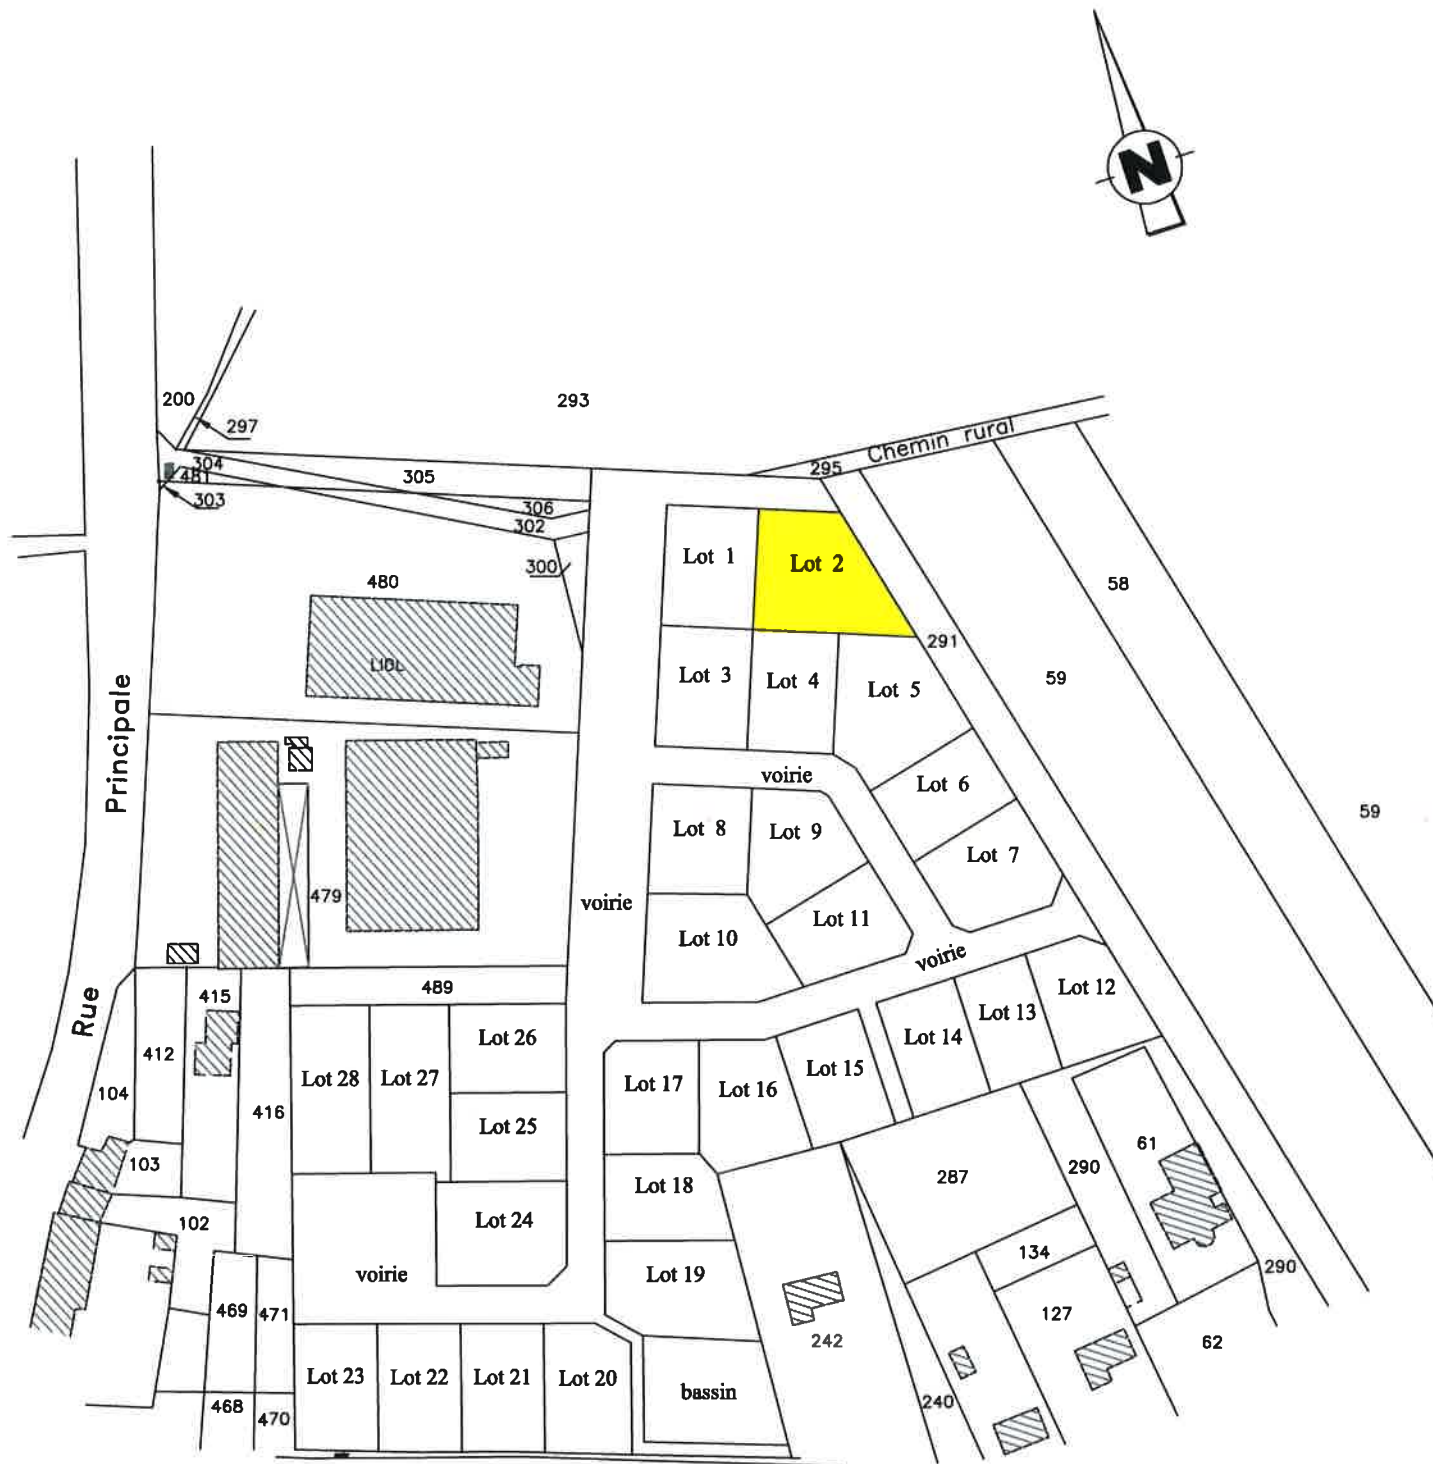

Echelle 1/200

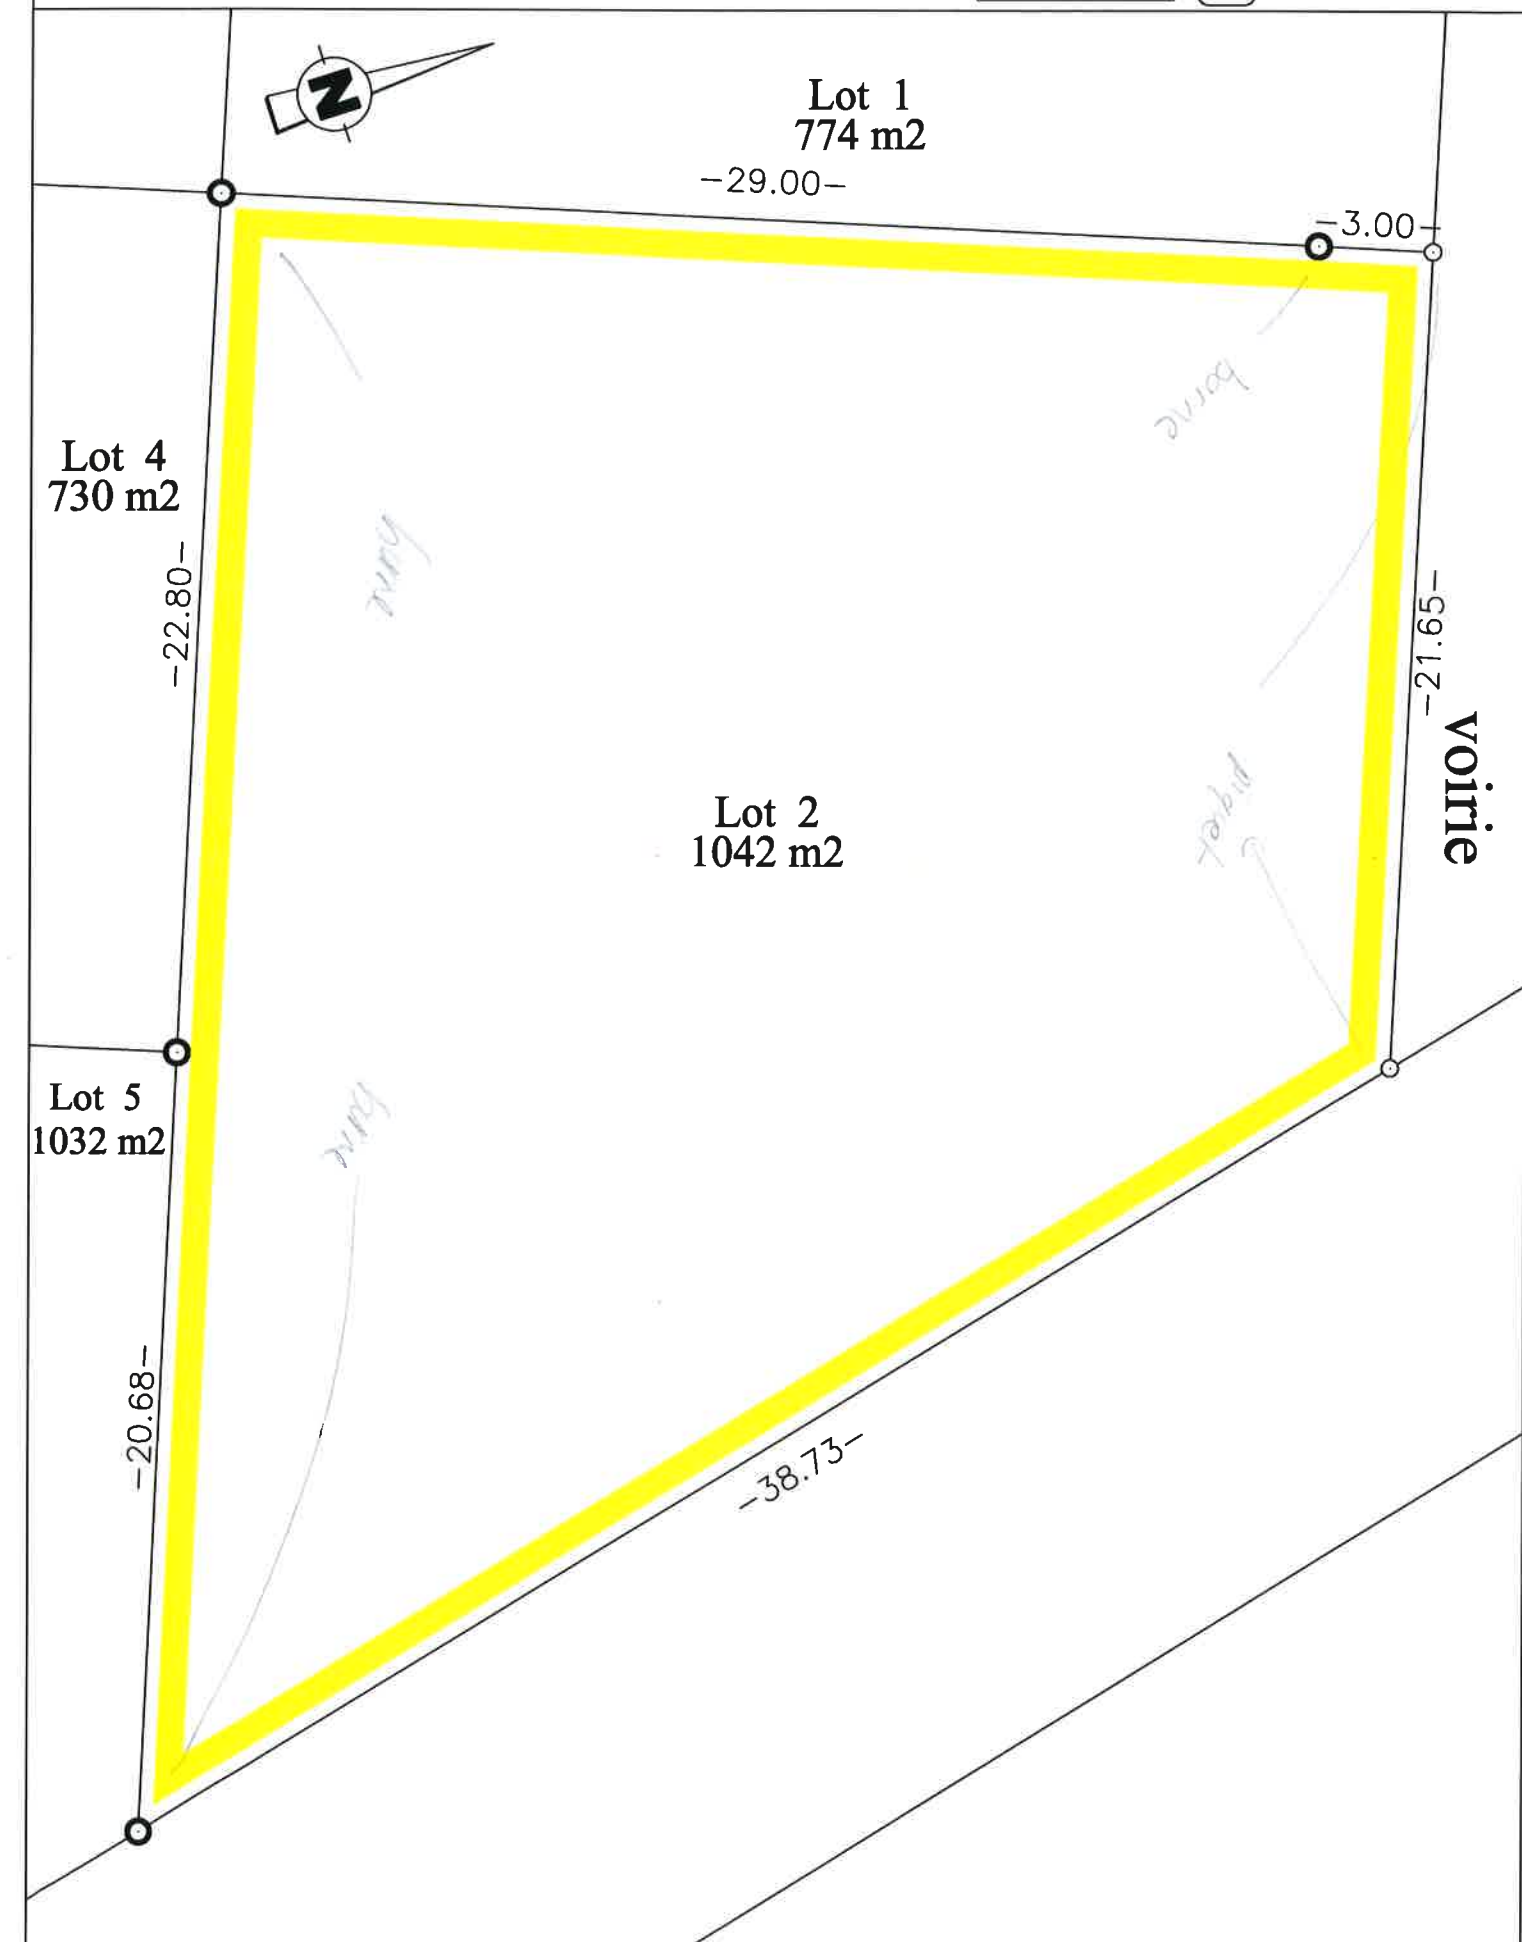


PLAN DE SITUATION - Echelle 1/2000

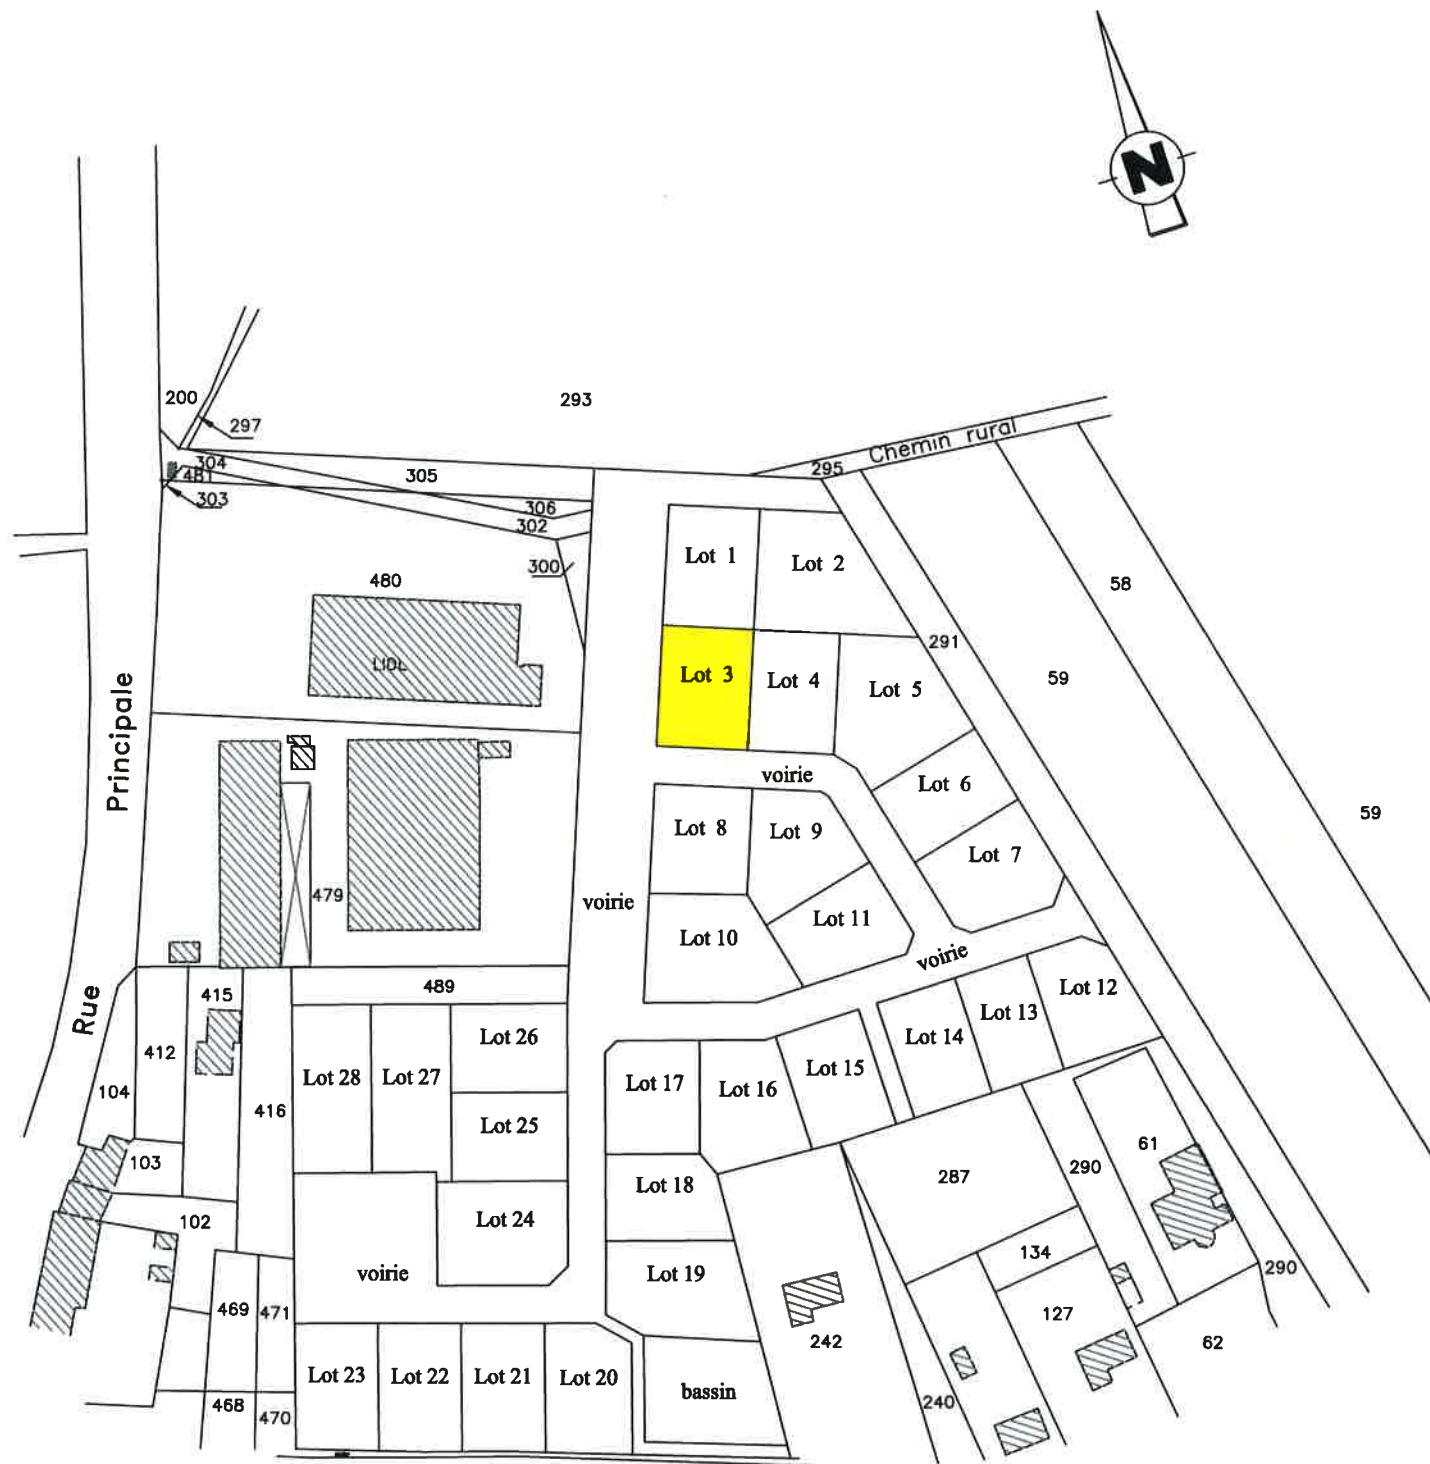


Echelle 1/200

☒ borne
☐ piquet bois

Tél. 03 82 53 64 25

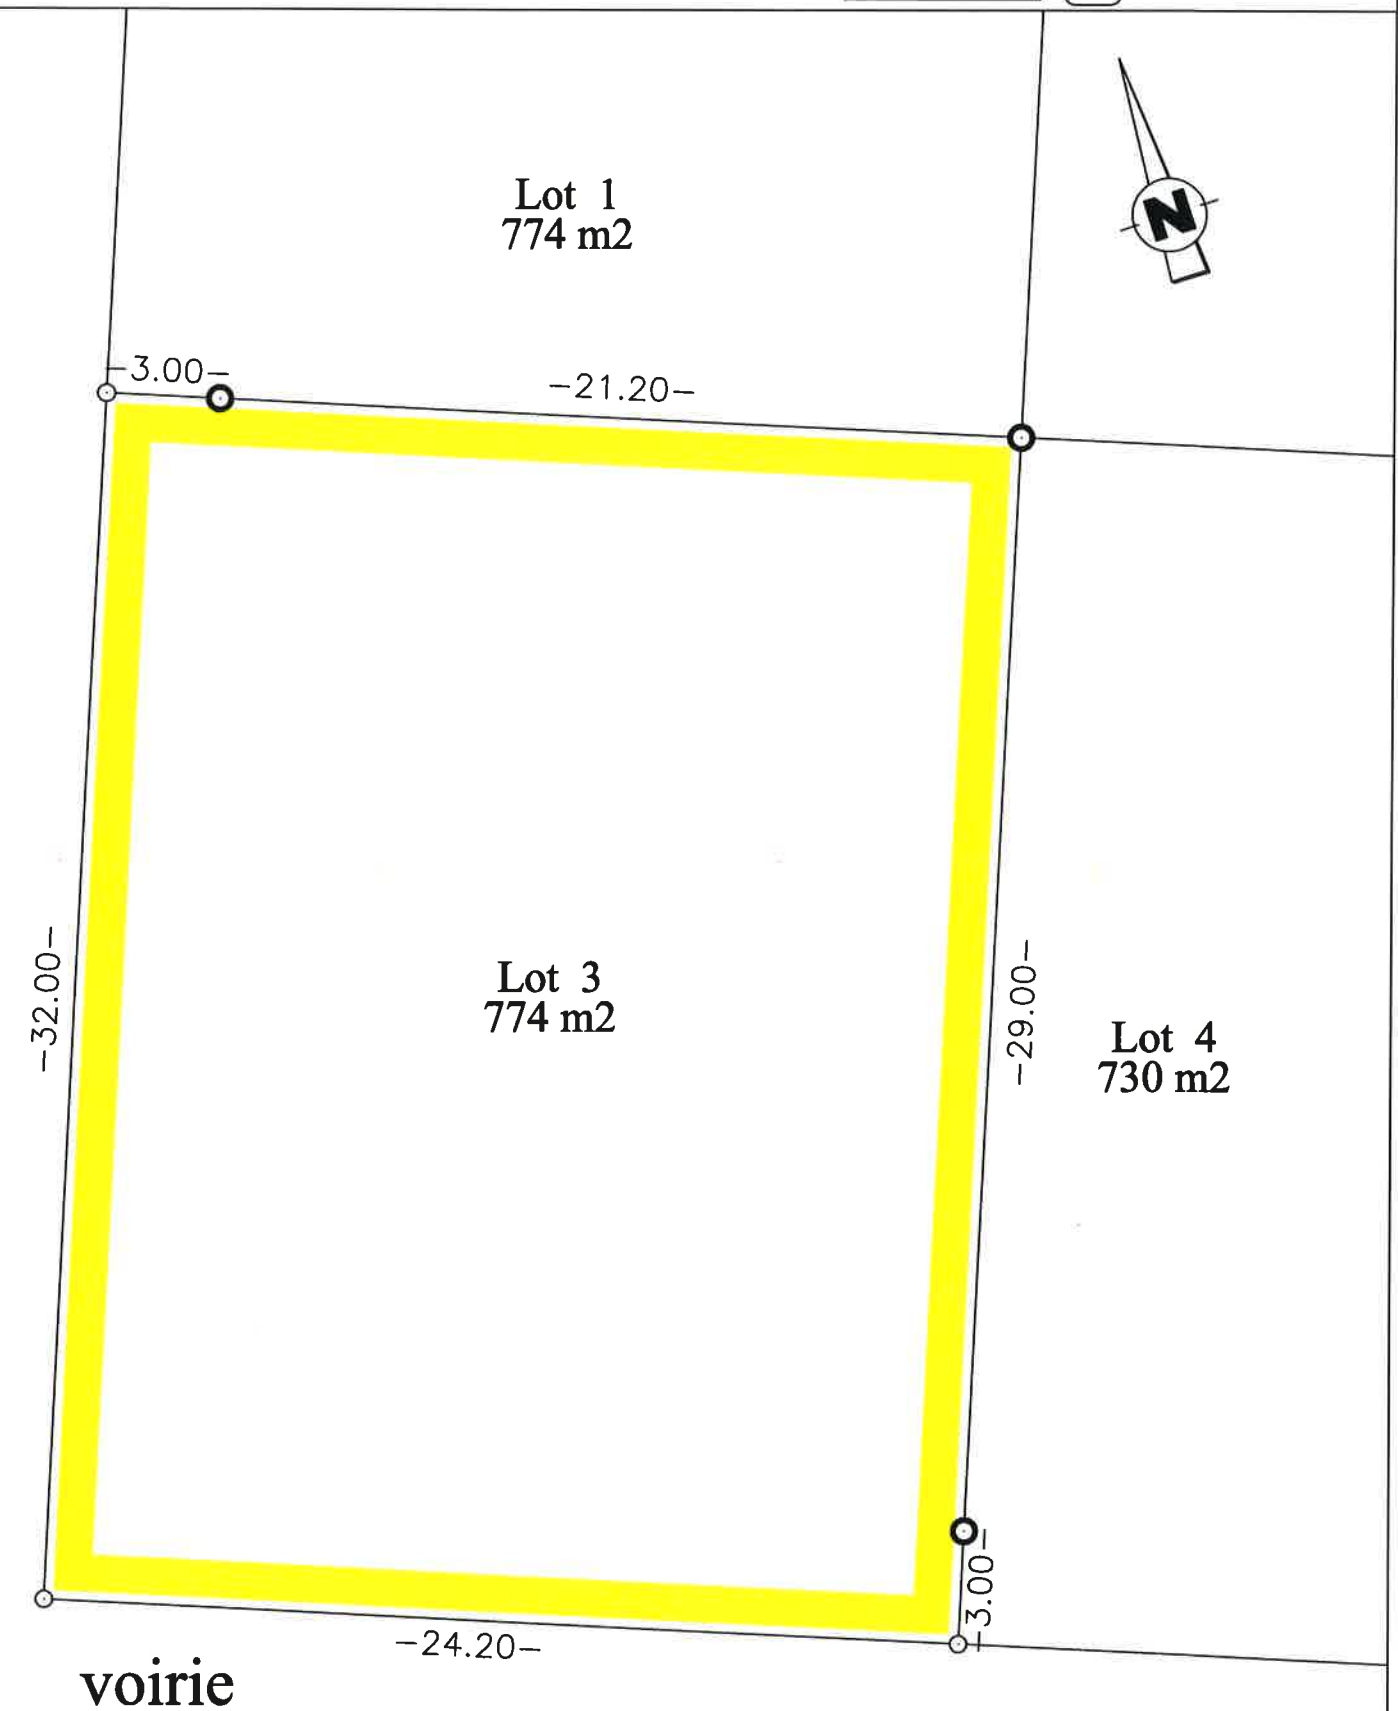

Lotissement "Au Bellevue"

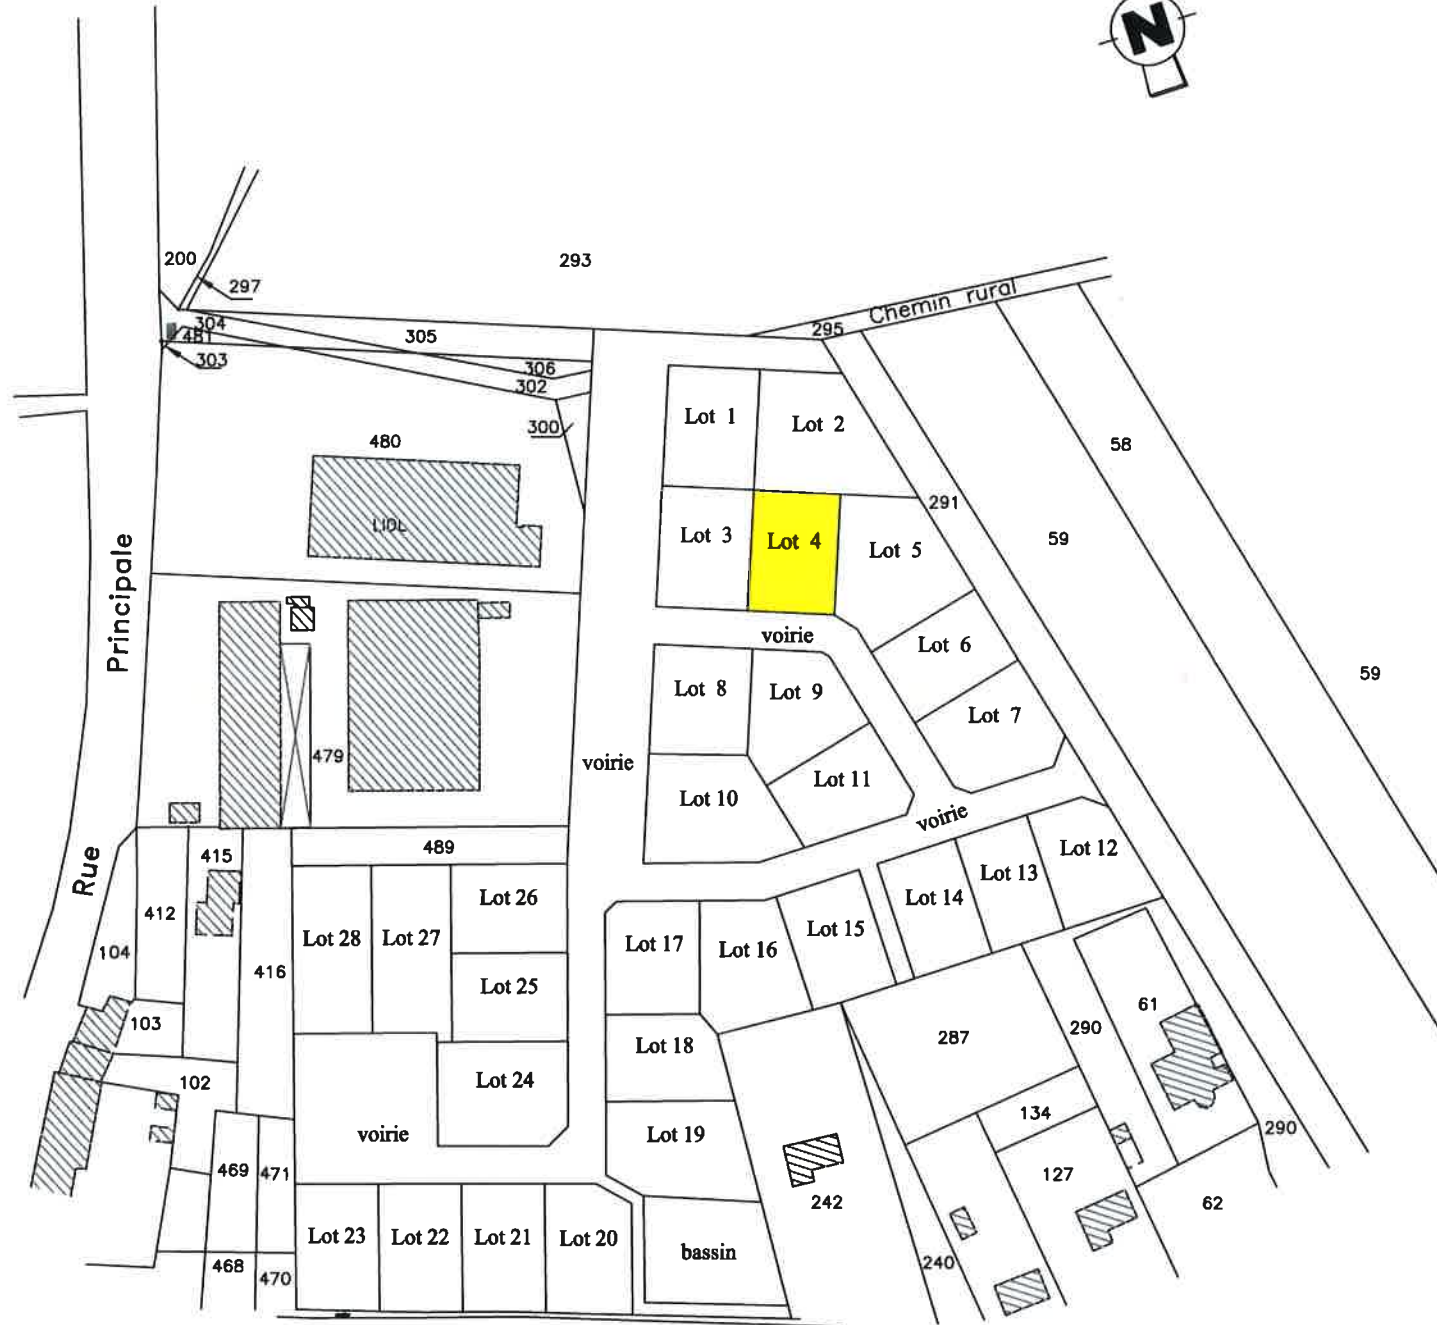


Lot n° 4

LEGENDE


- ☒ borne
☐ piquet bois




S.A.S. Frédéric GALLANI
Géomètres-Experts et associés
1 place Turenne
57100 THIONVILLE
Tél. 03 82 53 64 25

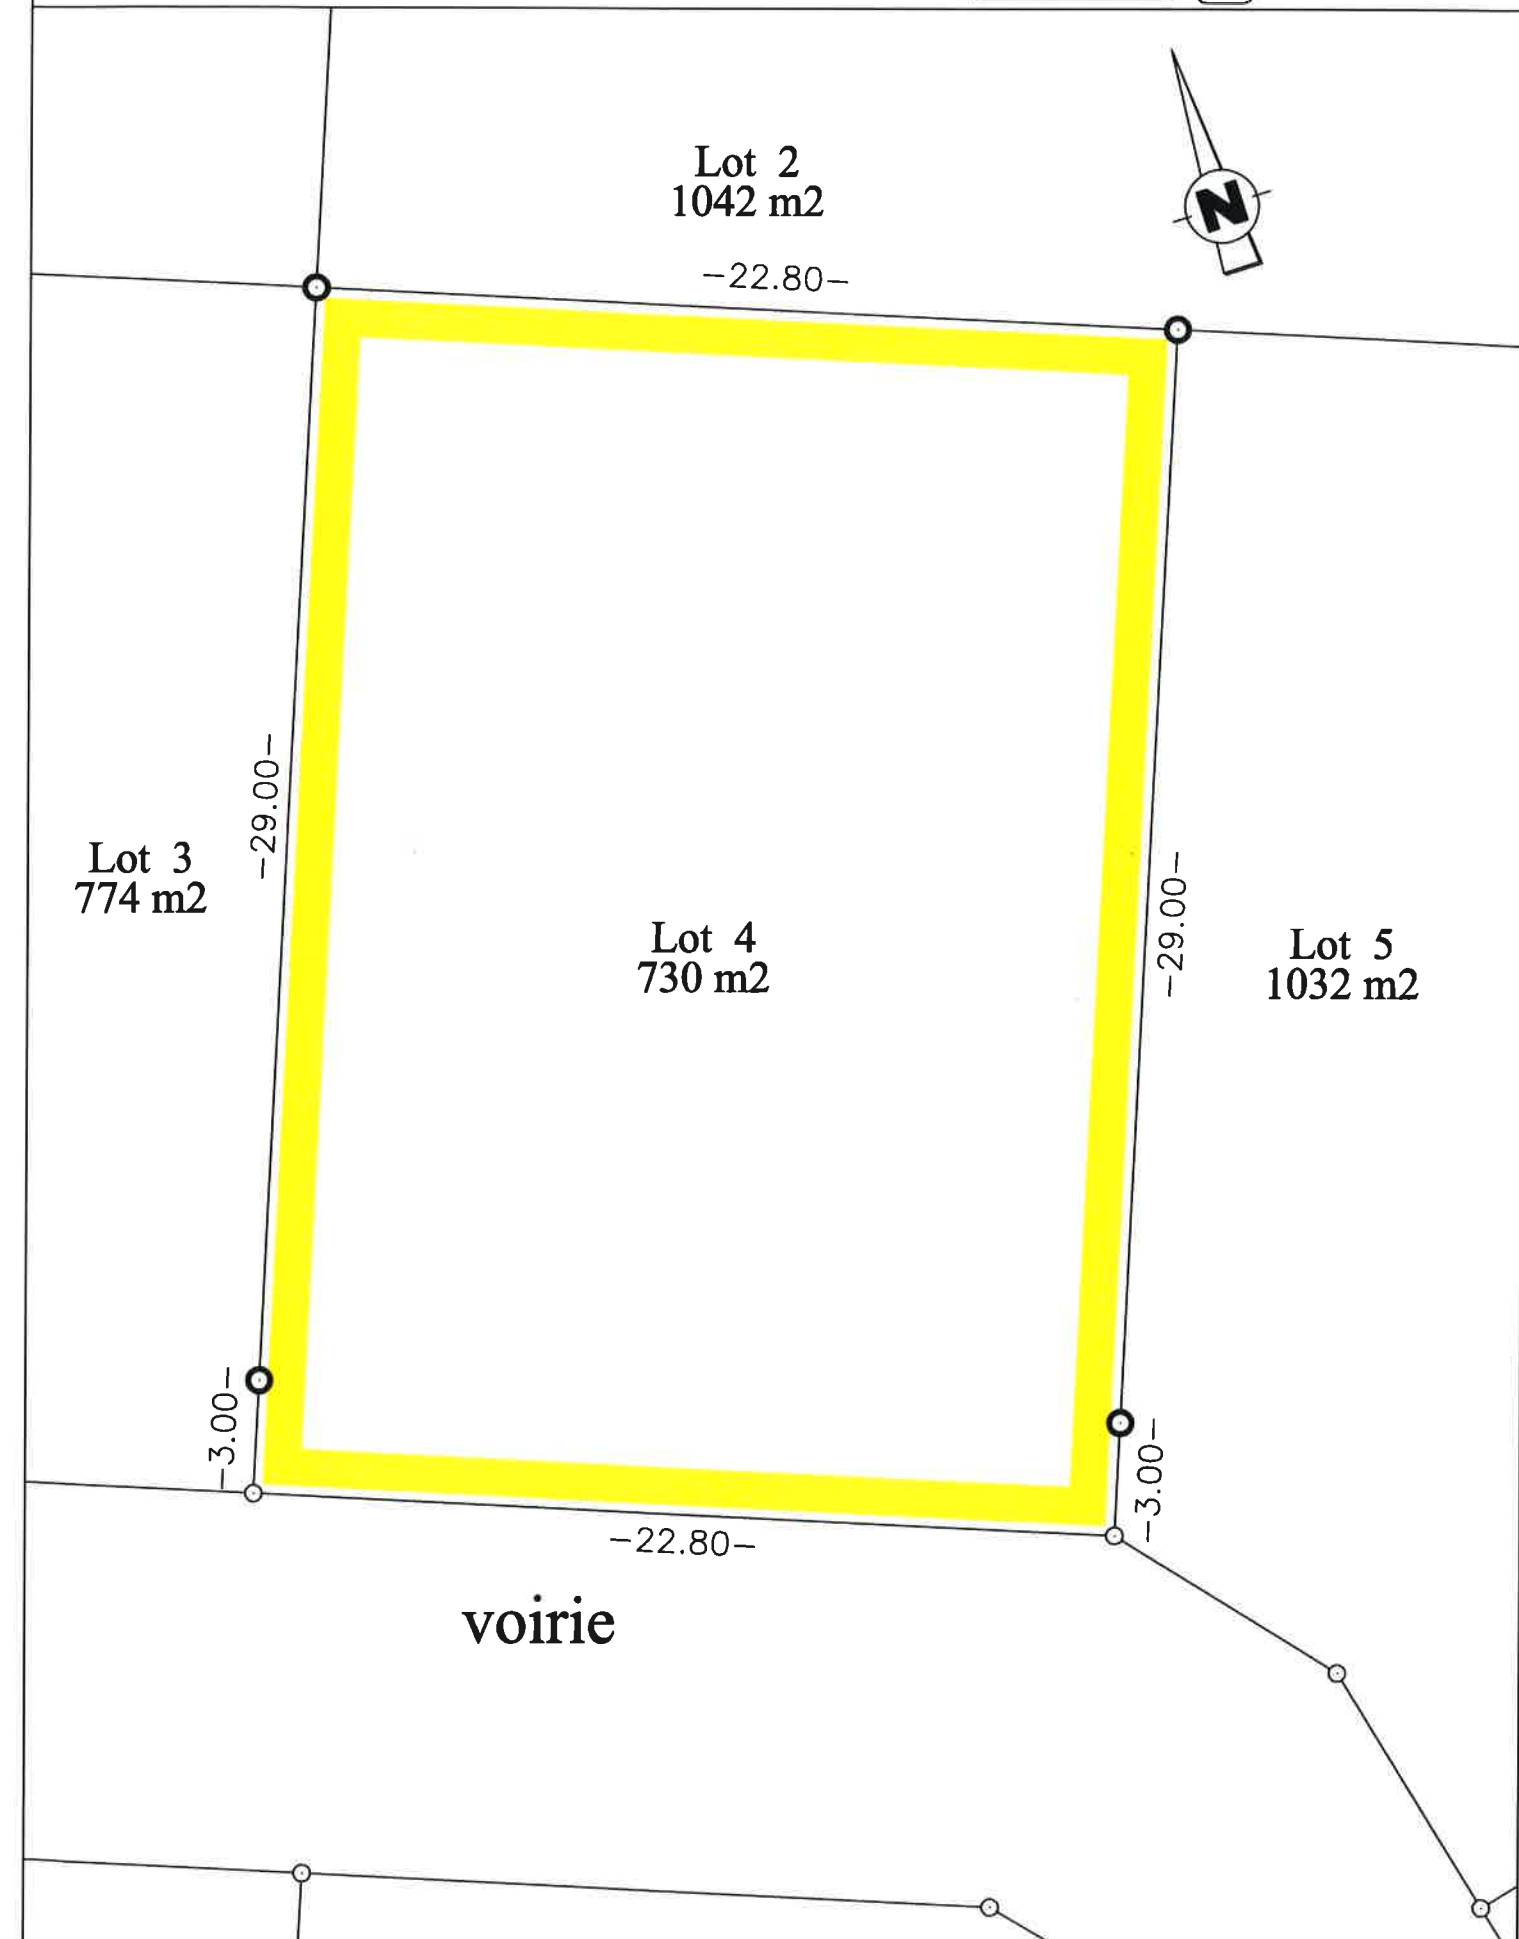

PLAN DE SITUATION - Echelle 1/2000

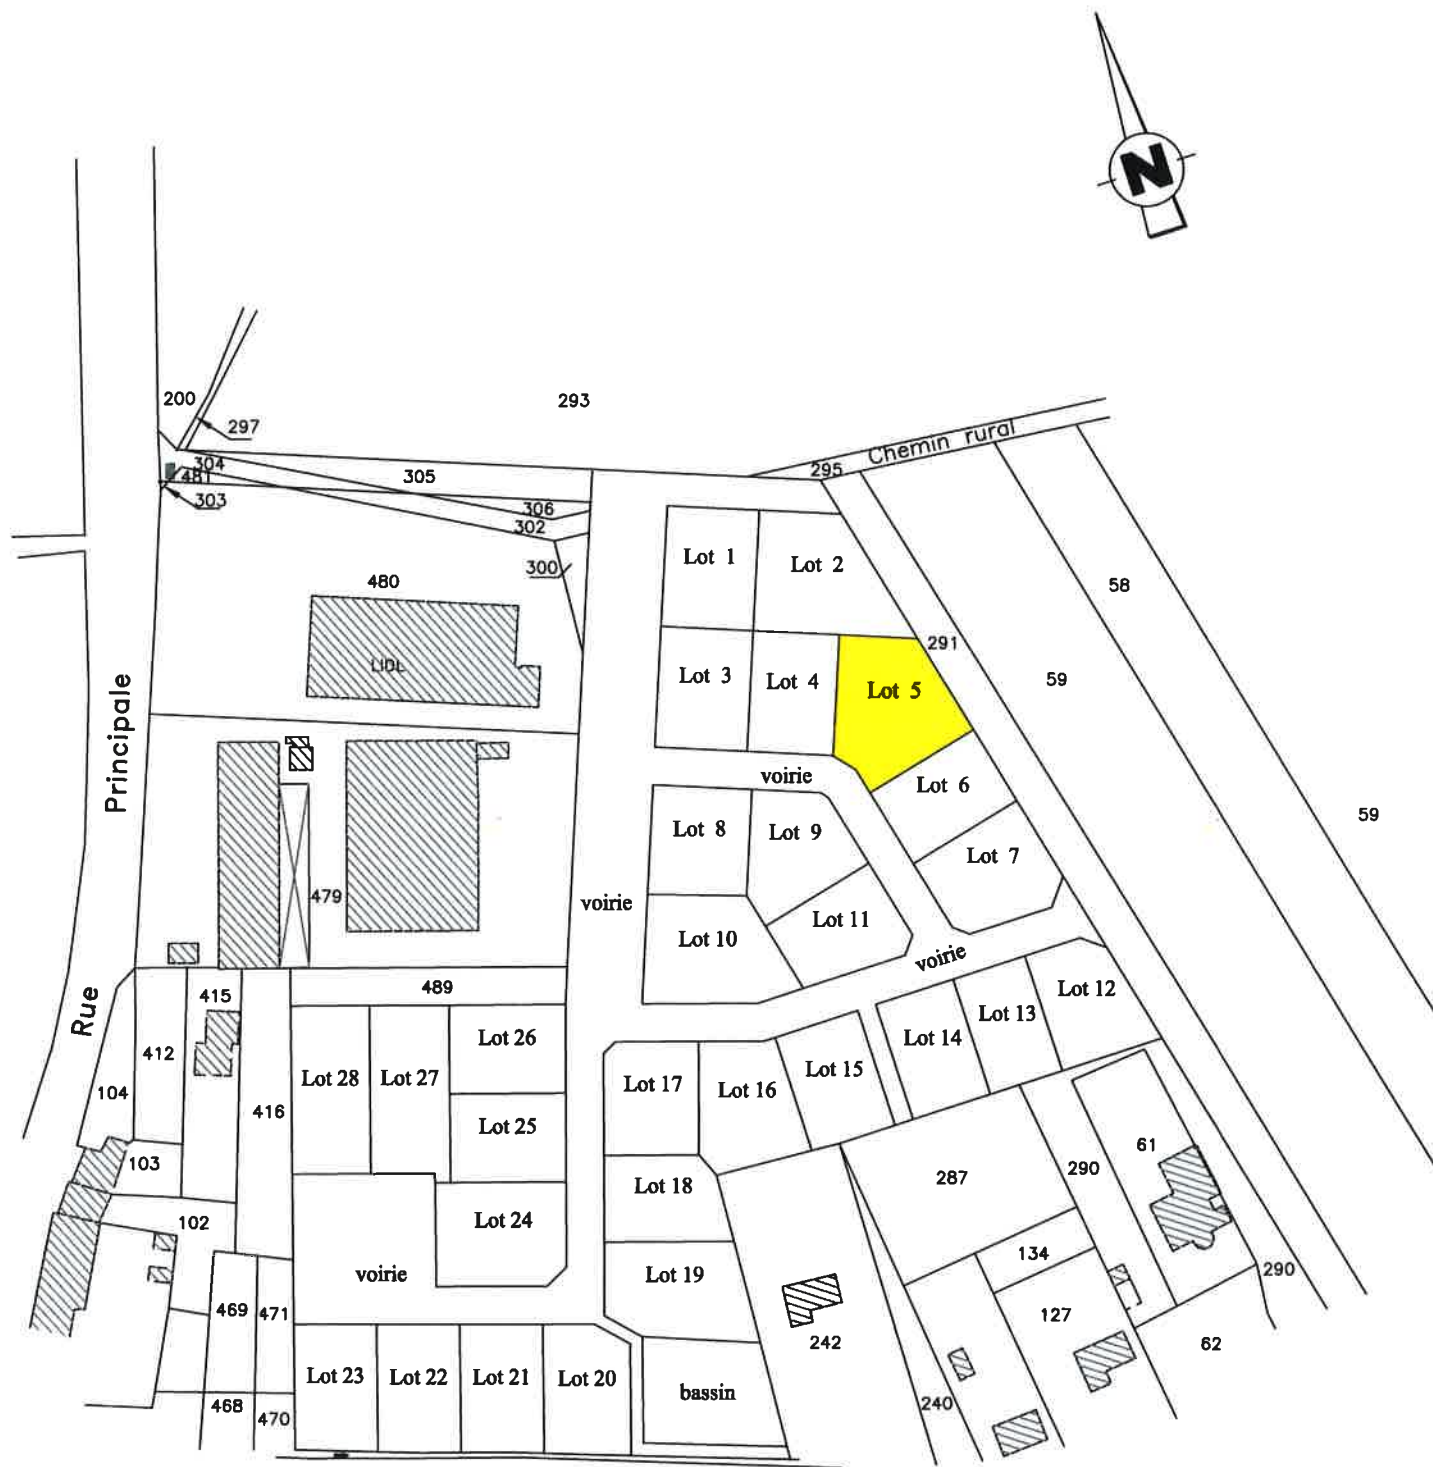

Echelle 1/200

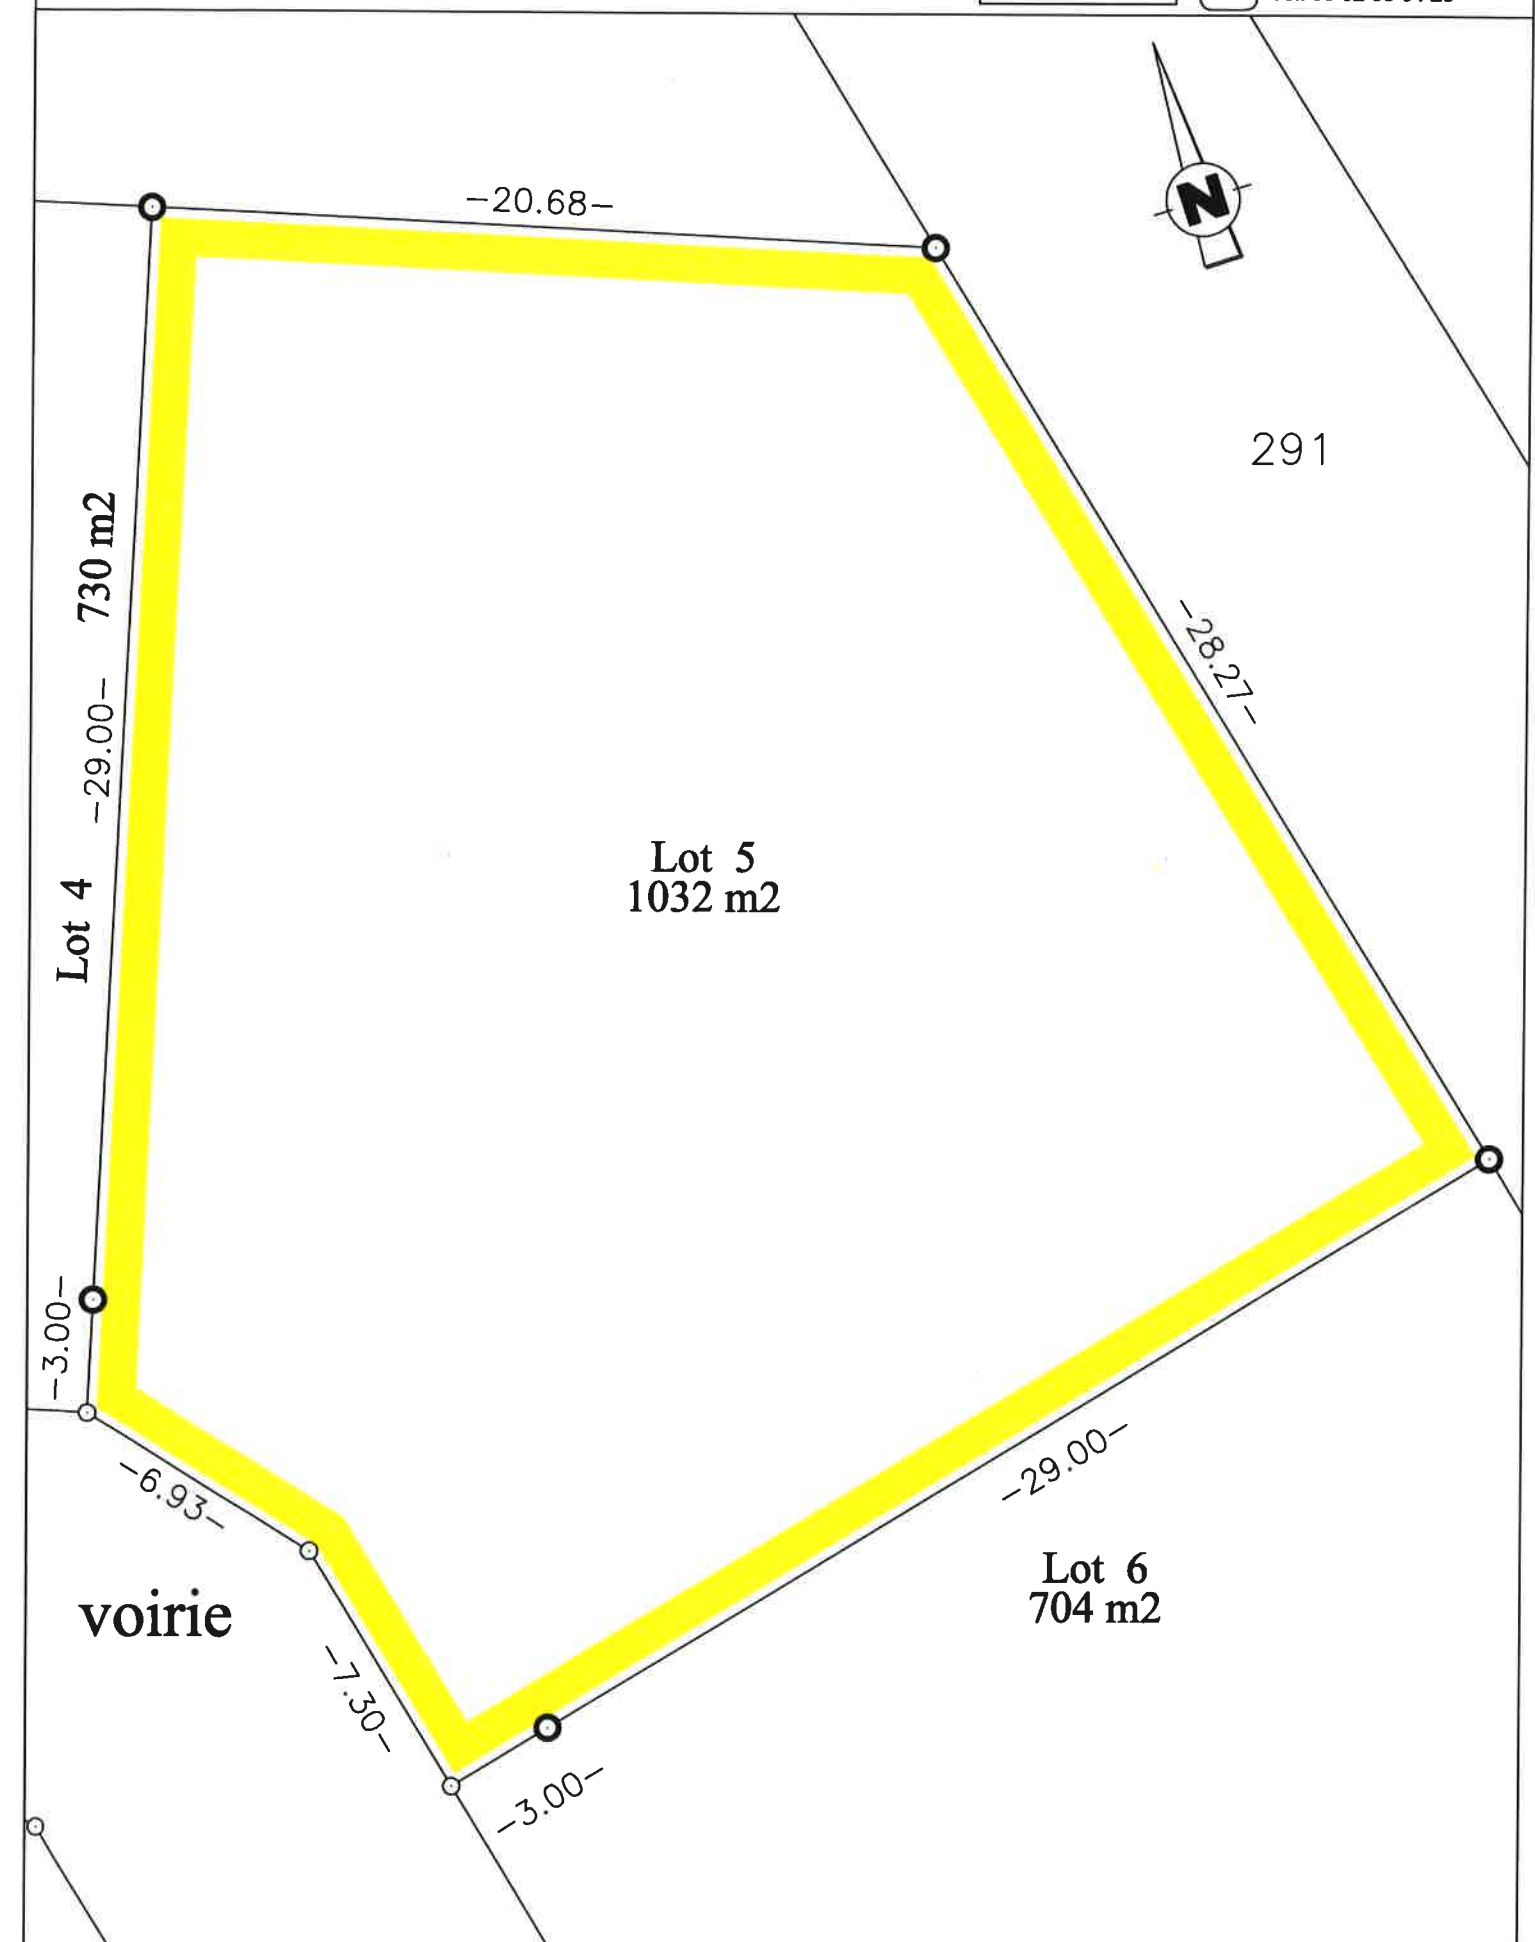


Lotissement "Au Bellevue"


Lot n° 6



Tél. 03 82 53 64 25

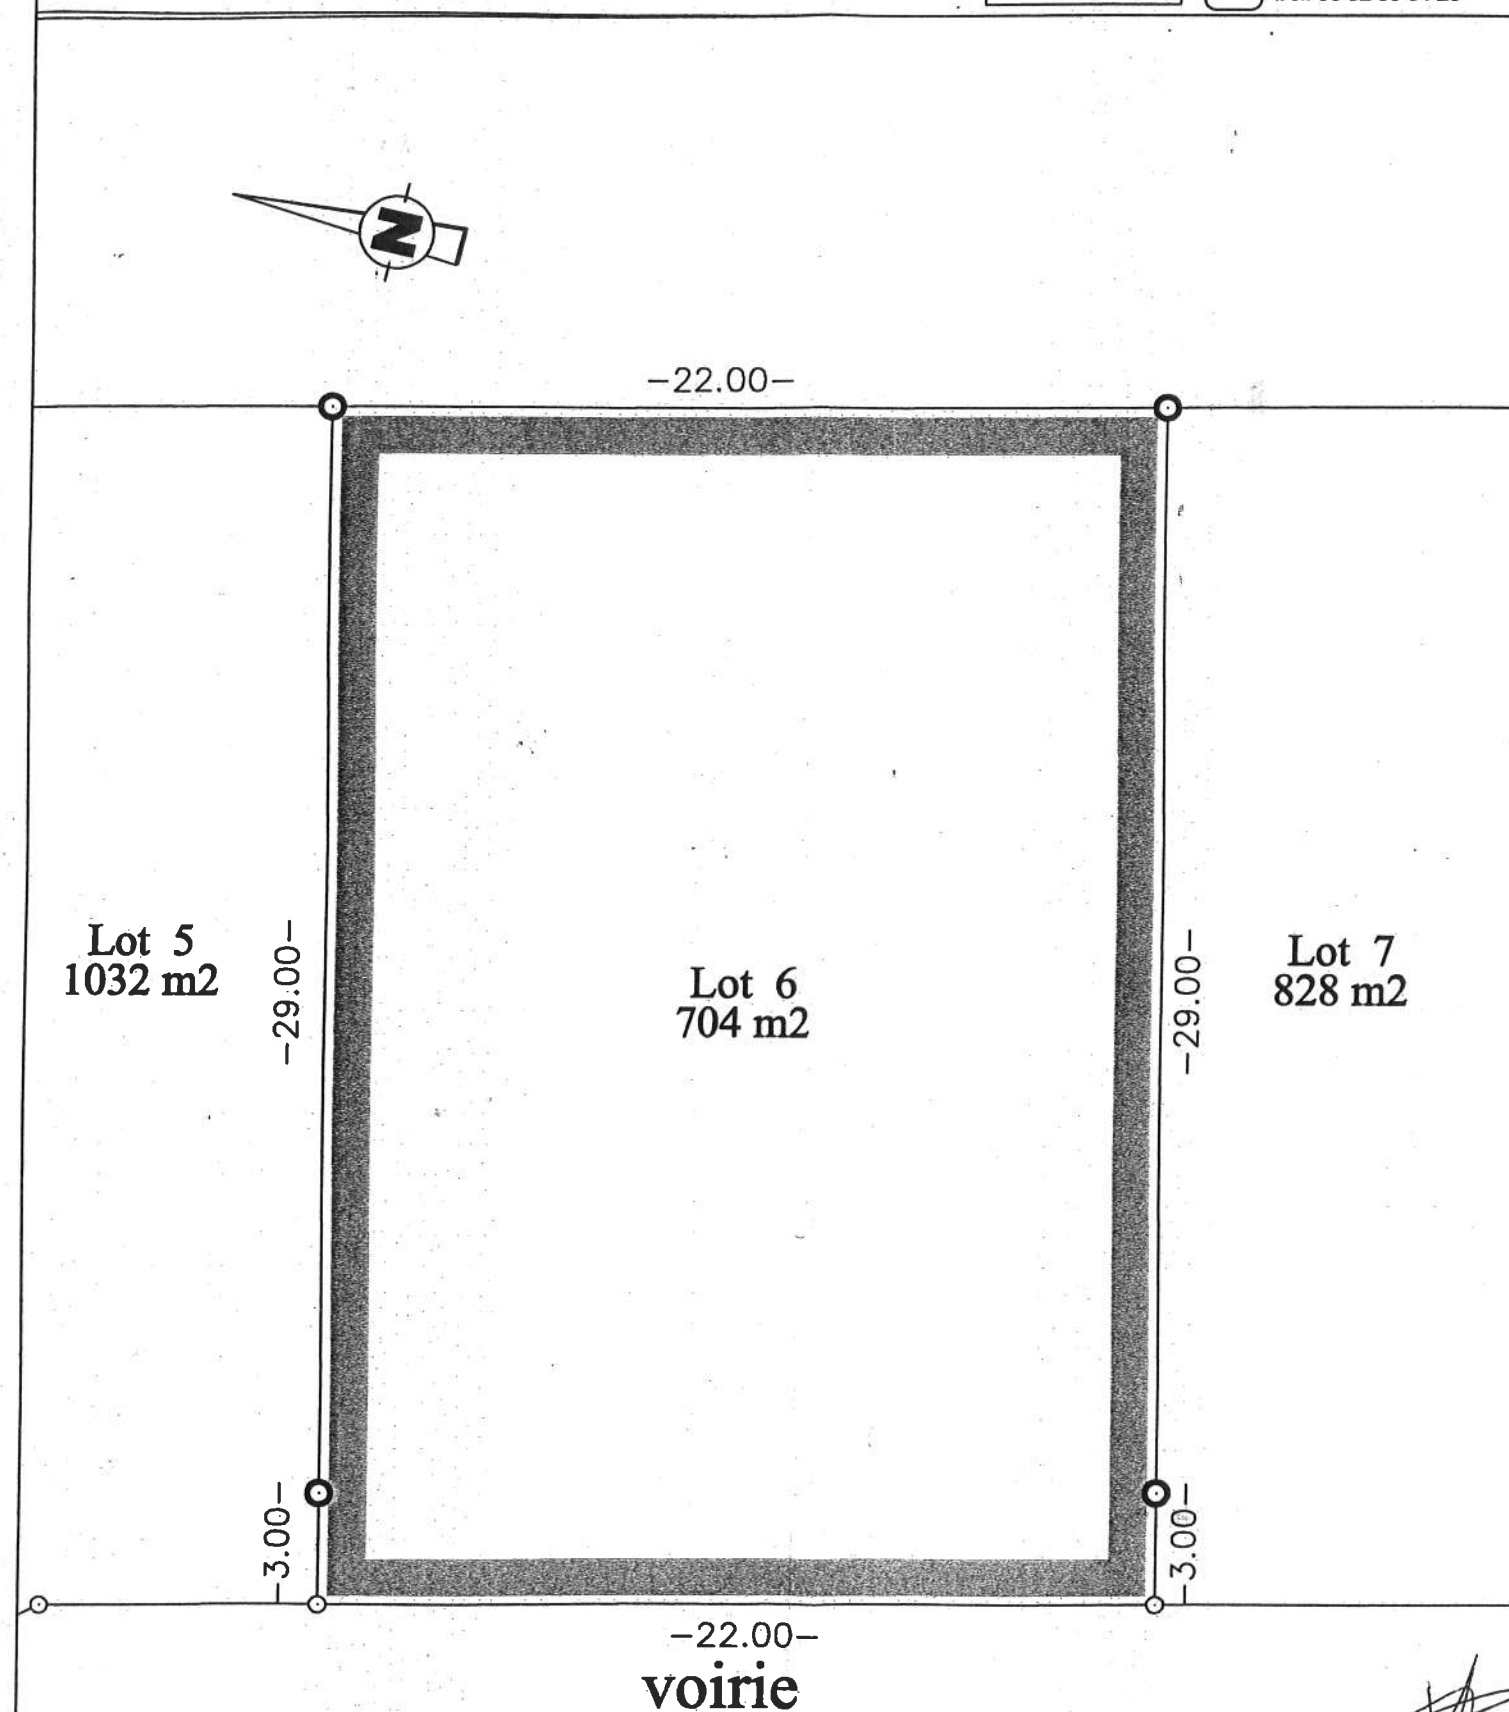


Commune de BEUVILLERS
Lotissement "Au Bellevue"
PLAN DE SITUATION - Echelle 1/2000

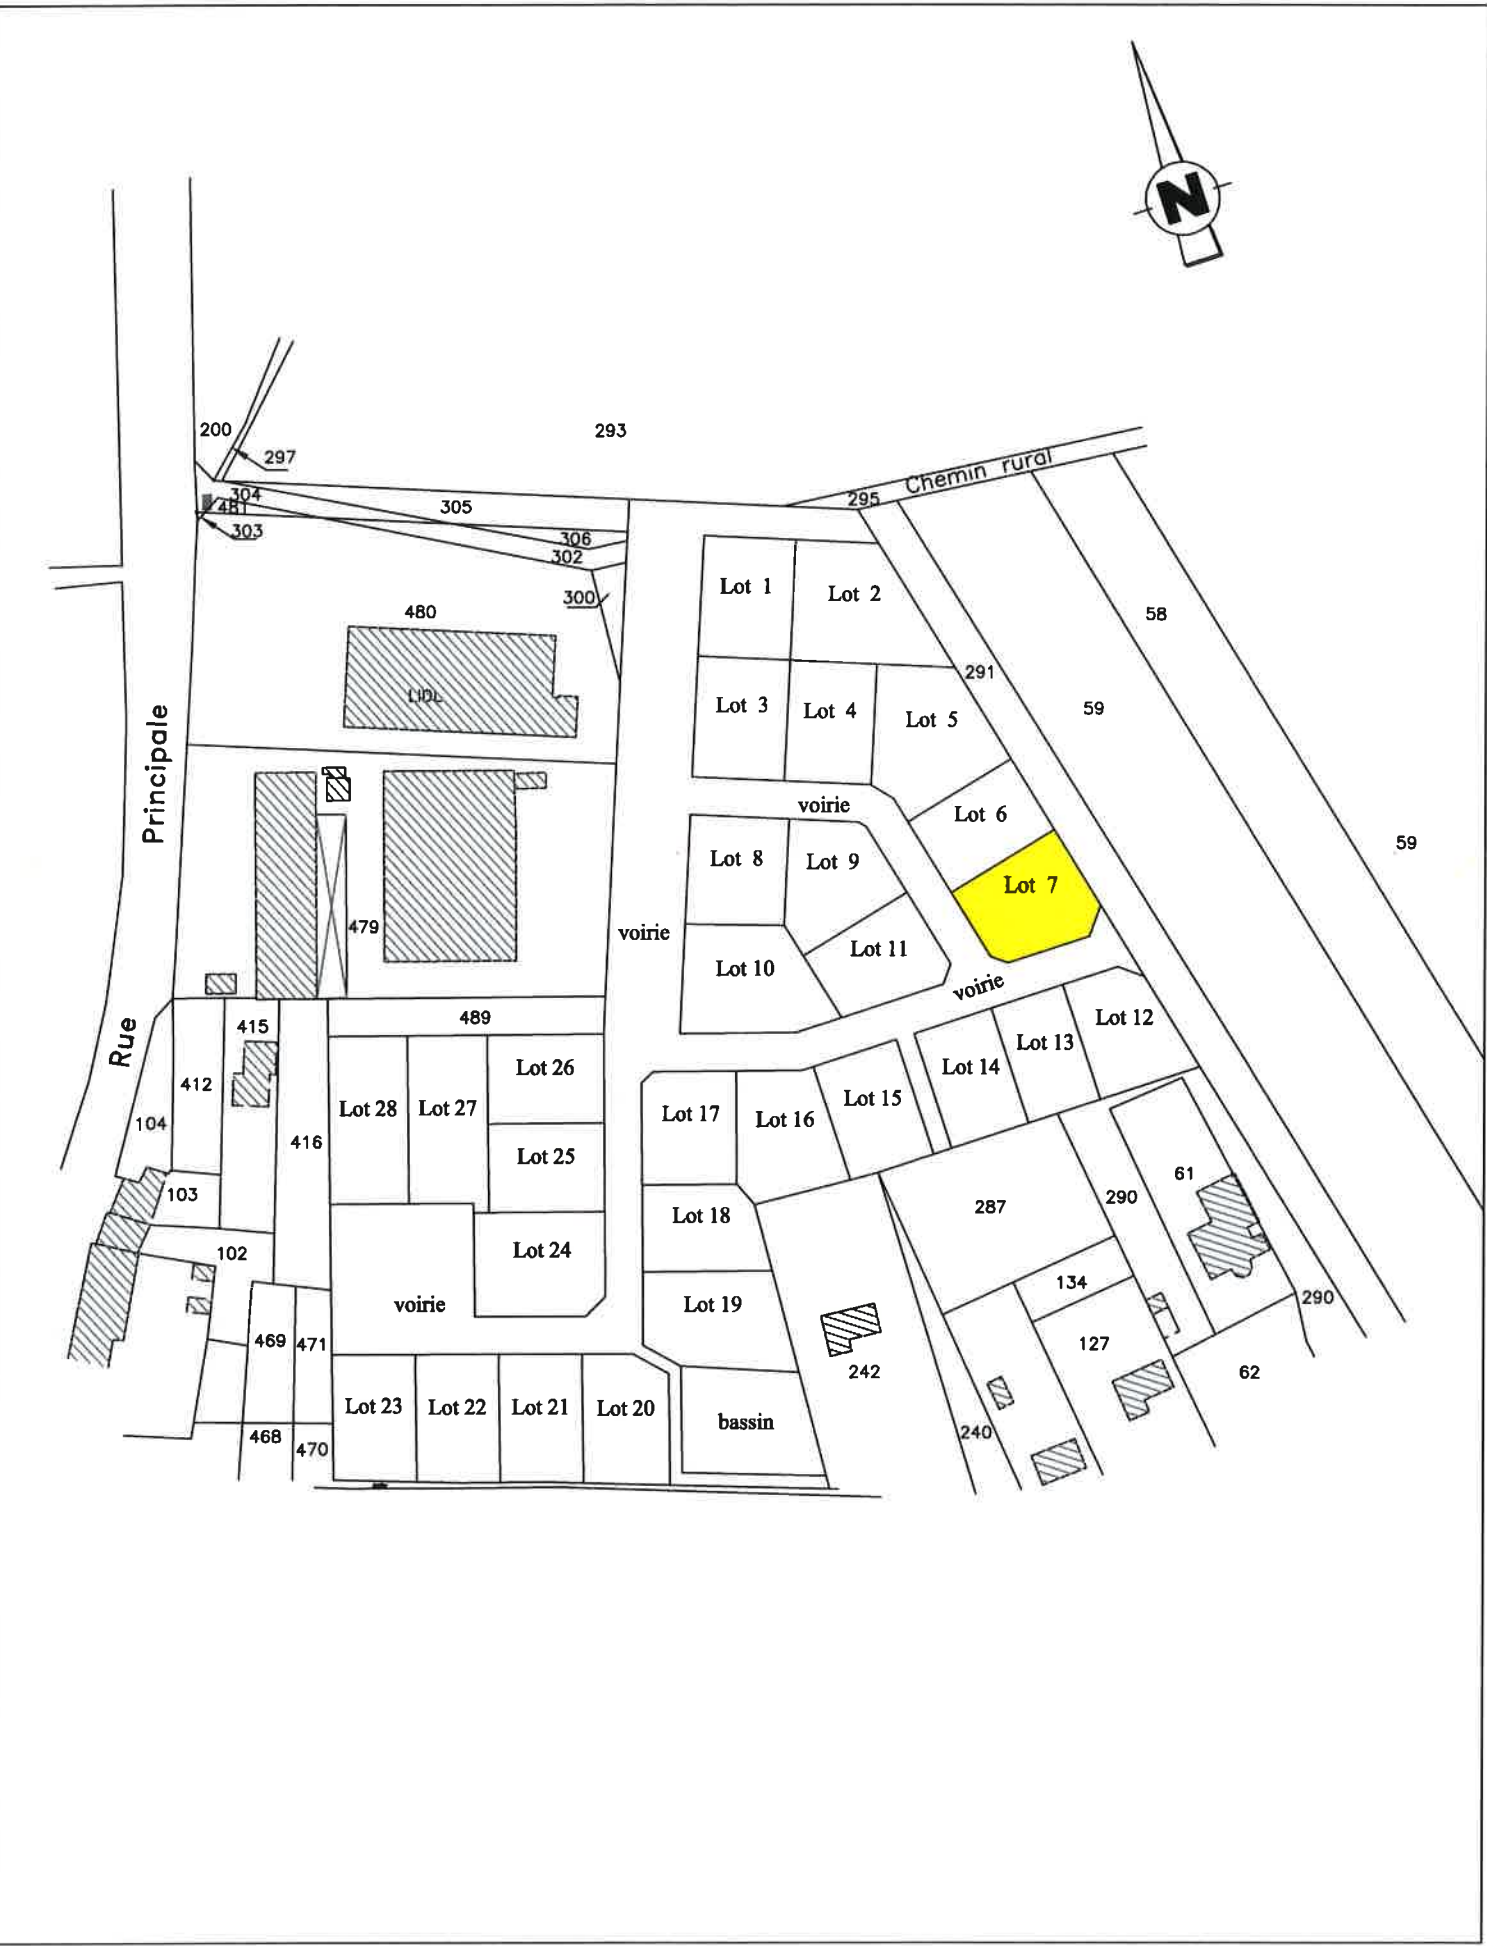


PLAN DE MASSE
Lot n° 7
Echelle 1/200

- LEGENDE
- borne
 - piquet bois


S.A.S. Frédéric GALLANI
Géomètres-Experts et associés
1 place Turenne
57100 THIONVILLE
Tél. 03 82 53 64 25

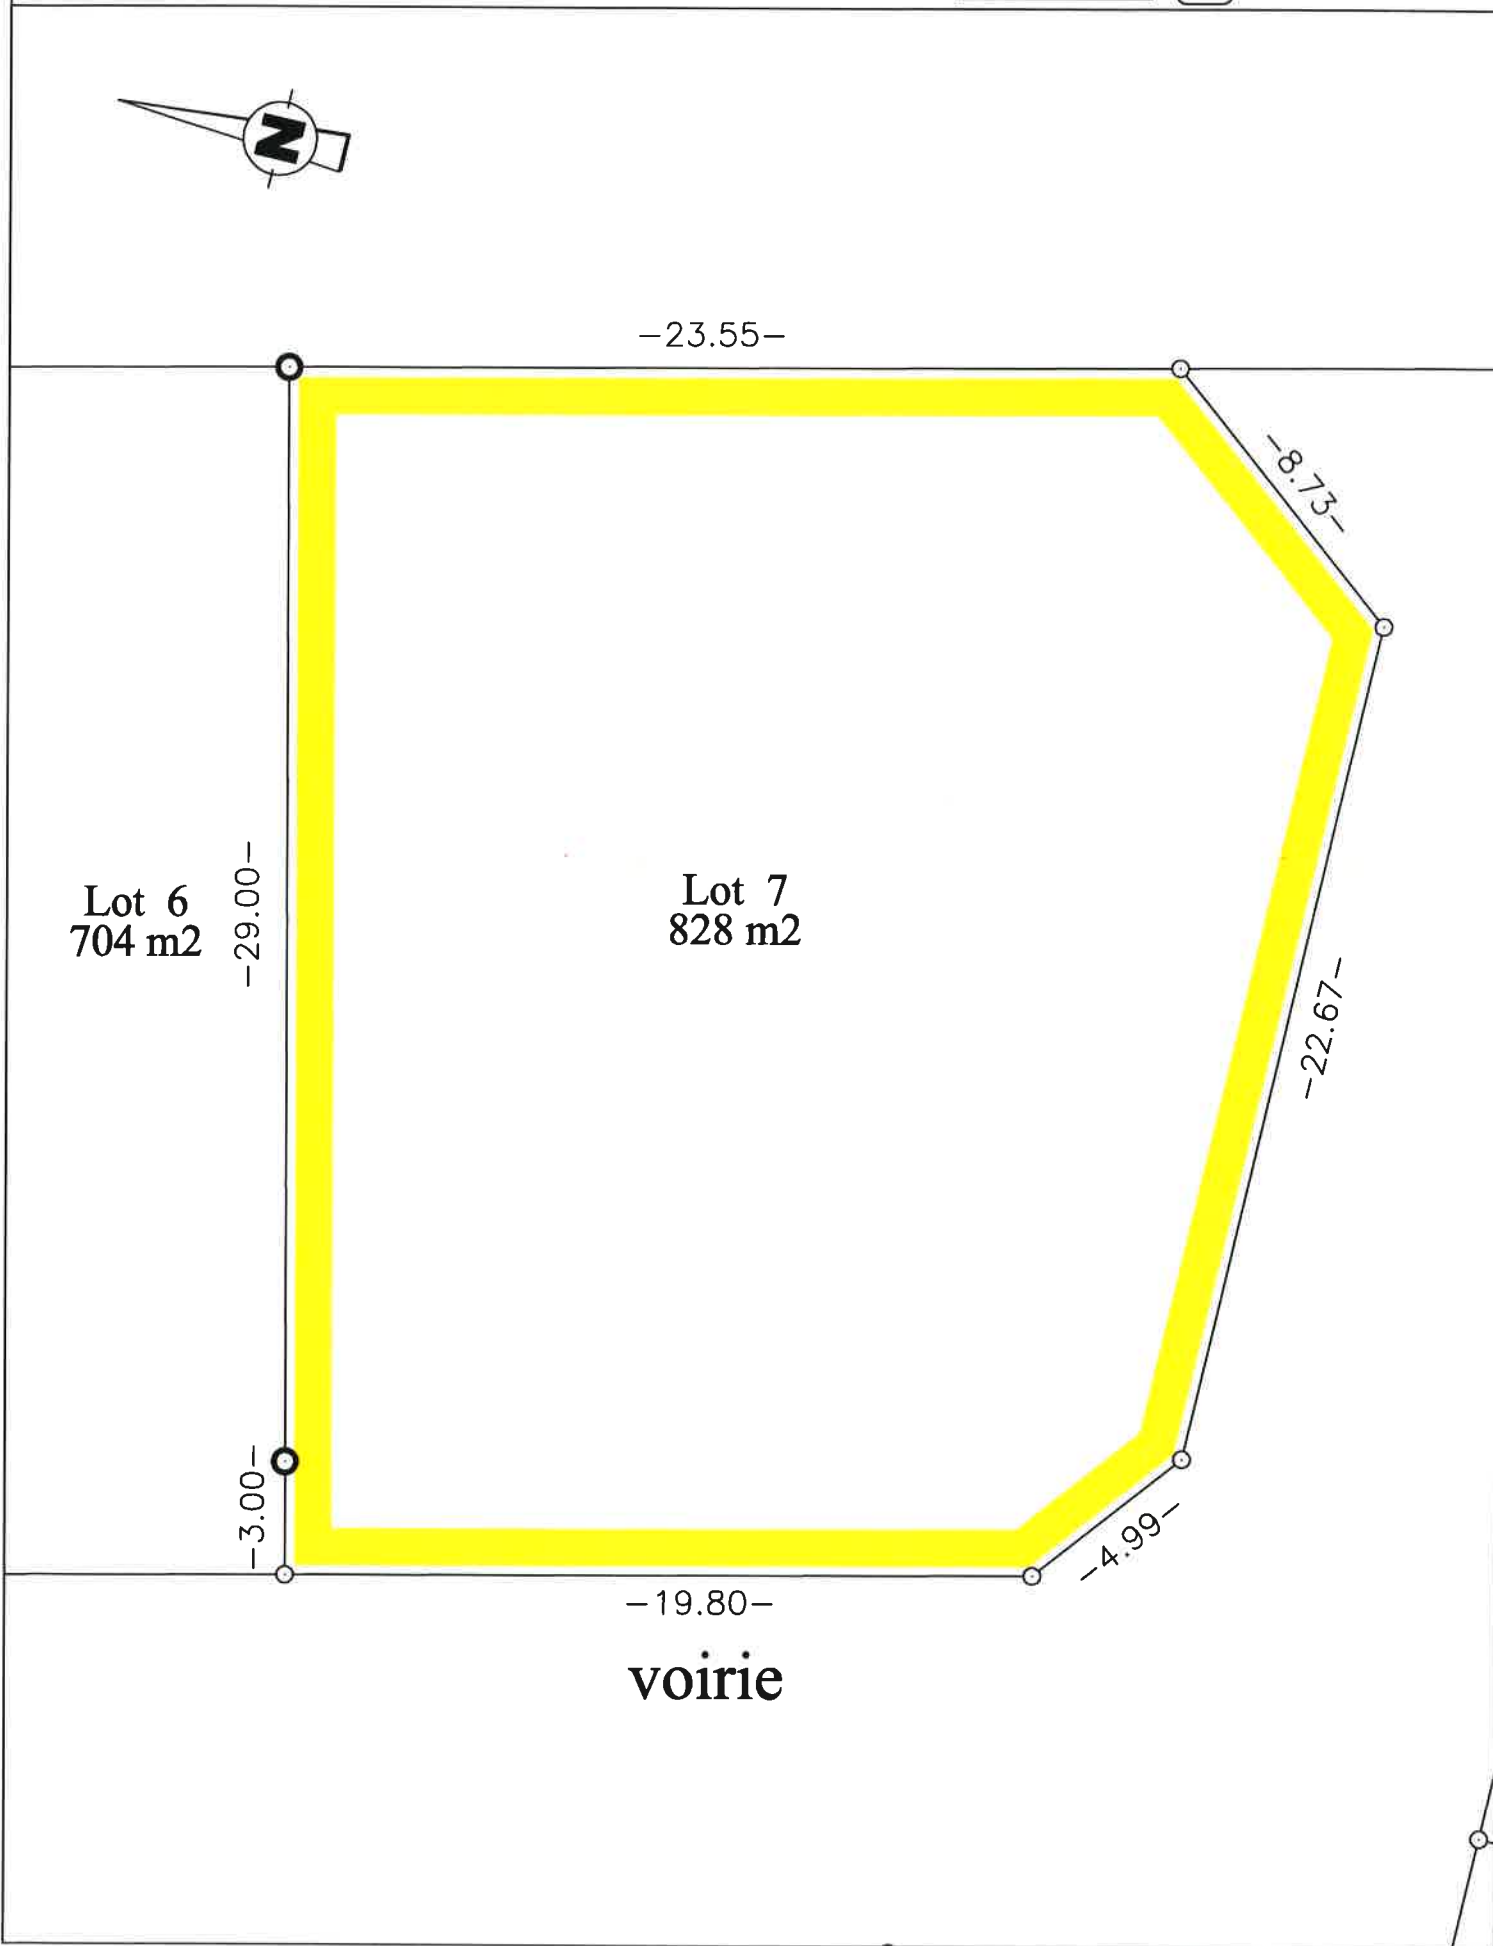

Commune de BEUVILLERS
Lotissement "Au Bellevue"
PLAN DE SITUATION - Echelle 1/2000

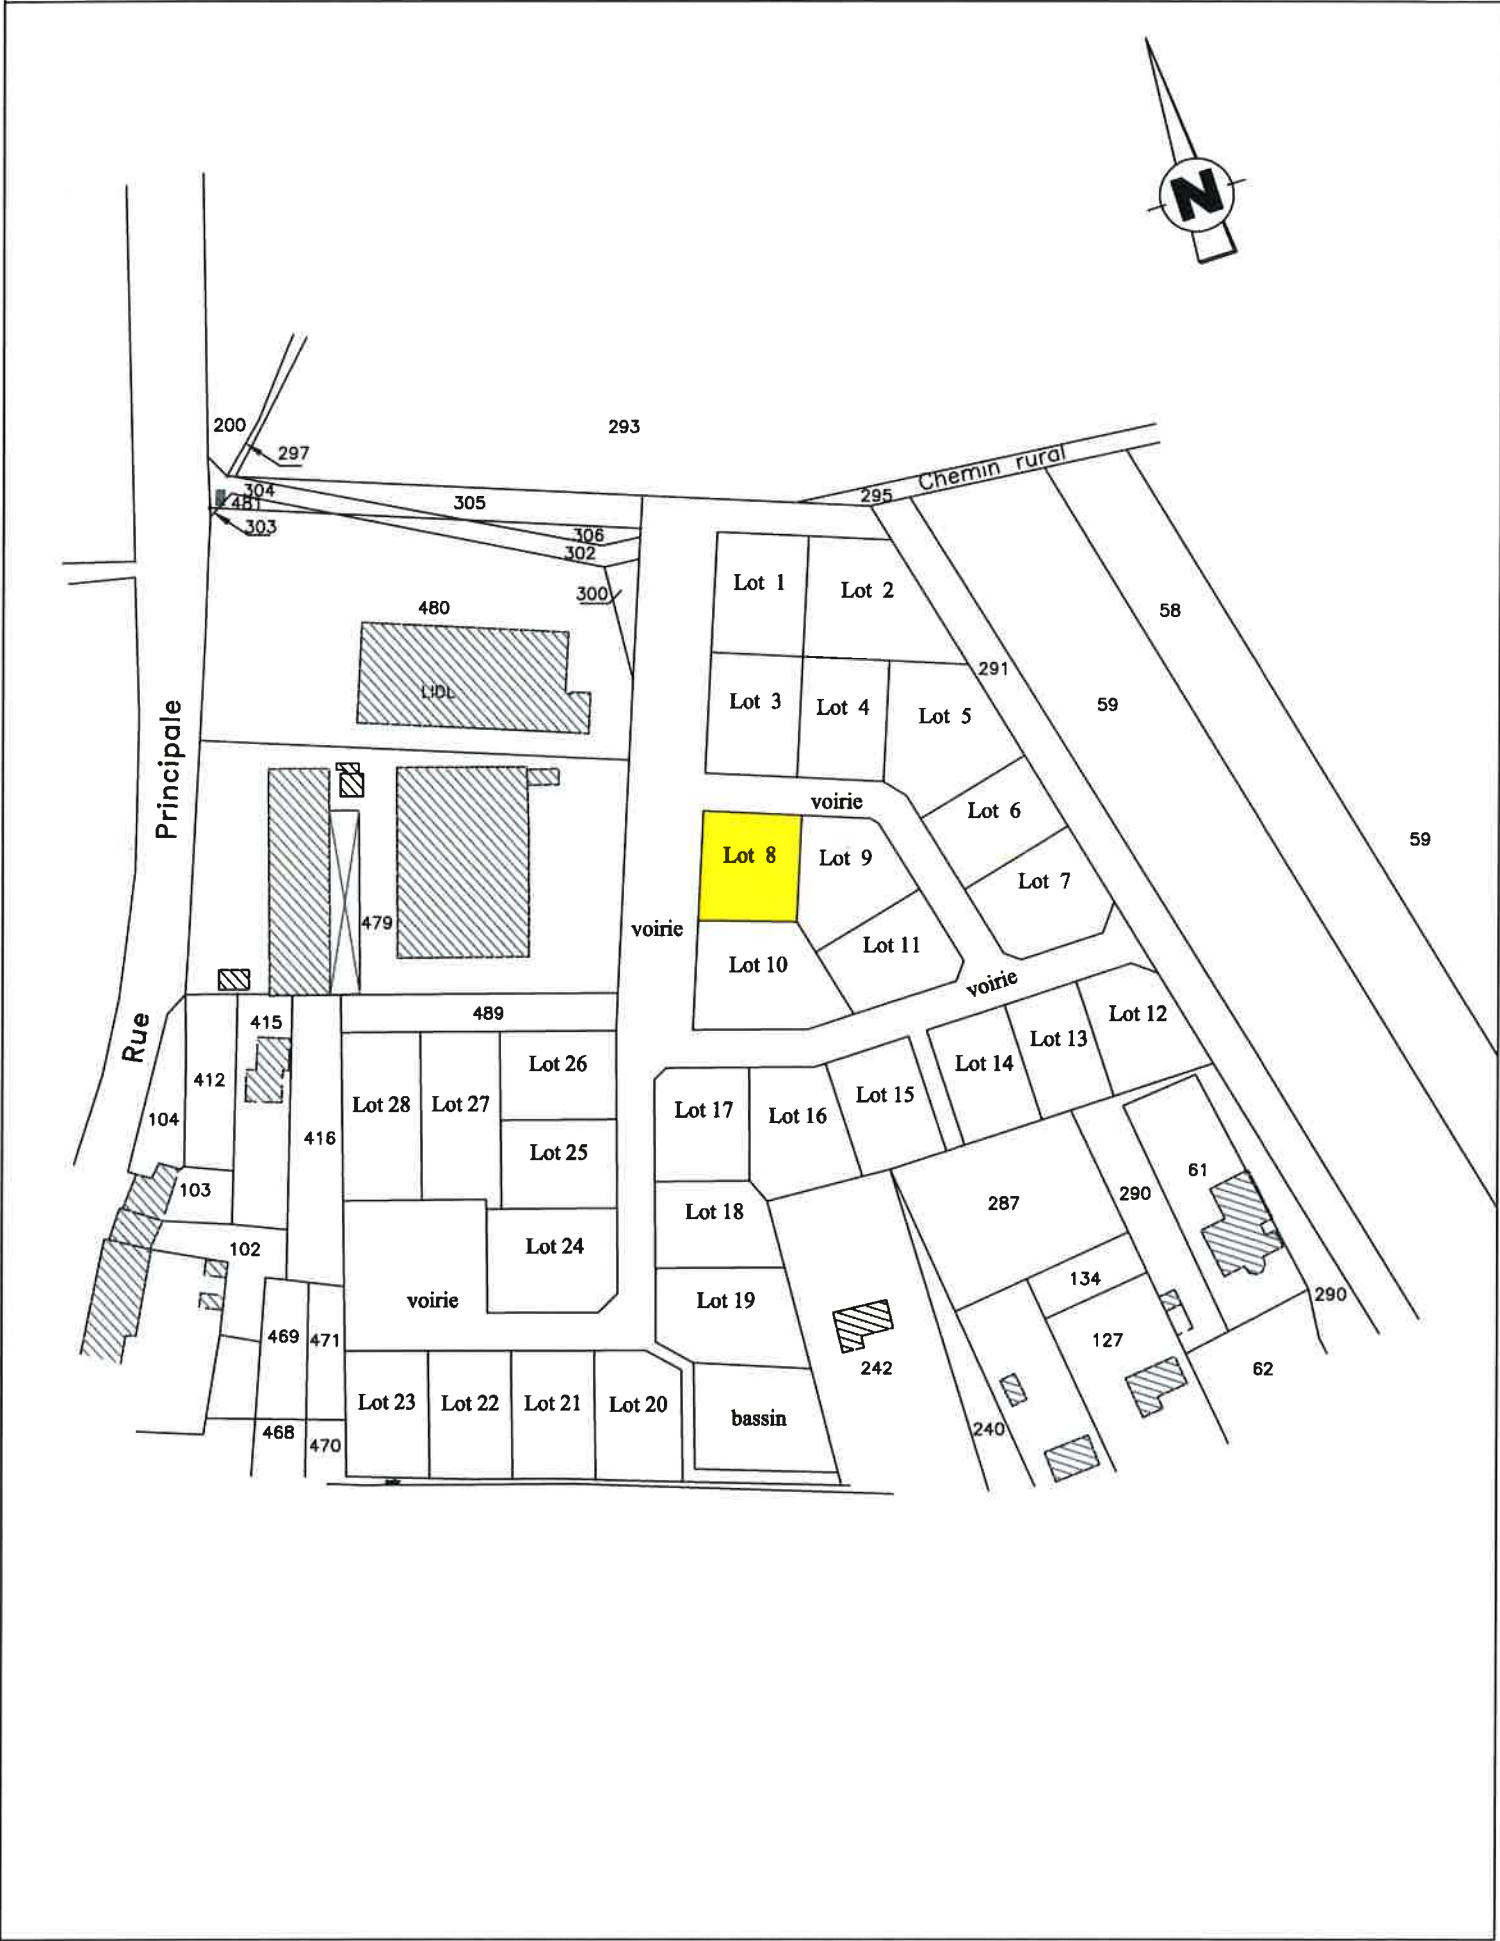

PLAN DE MASSE
Lot n° 8
Echelle 1/200

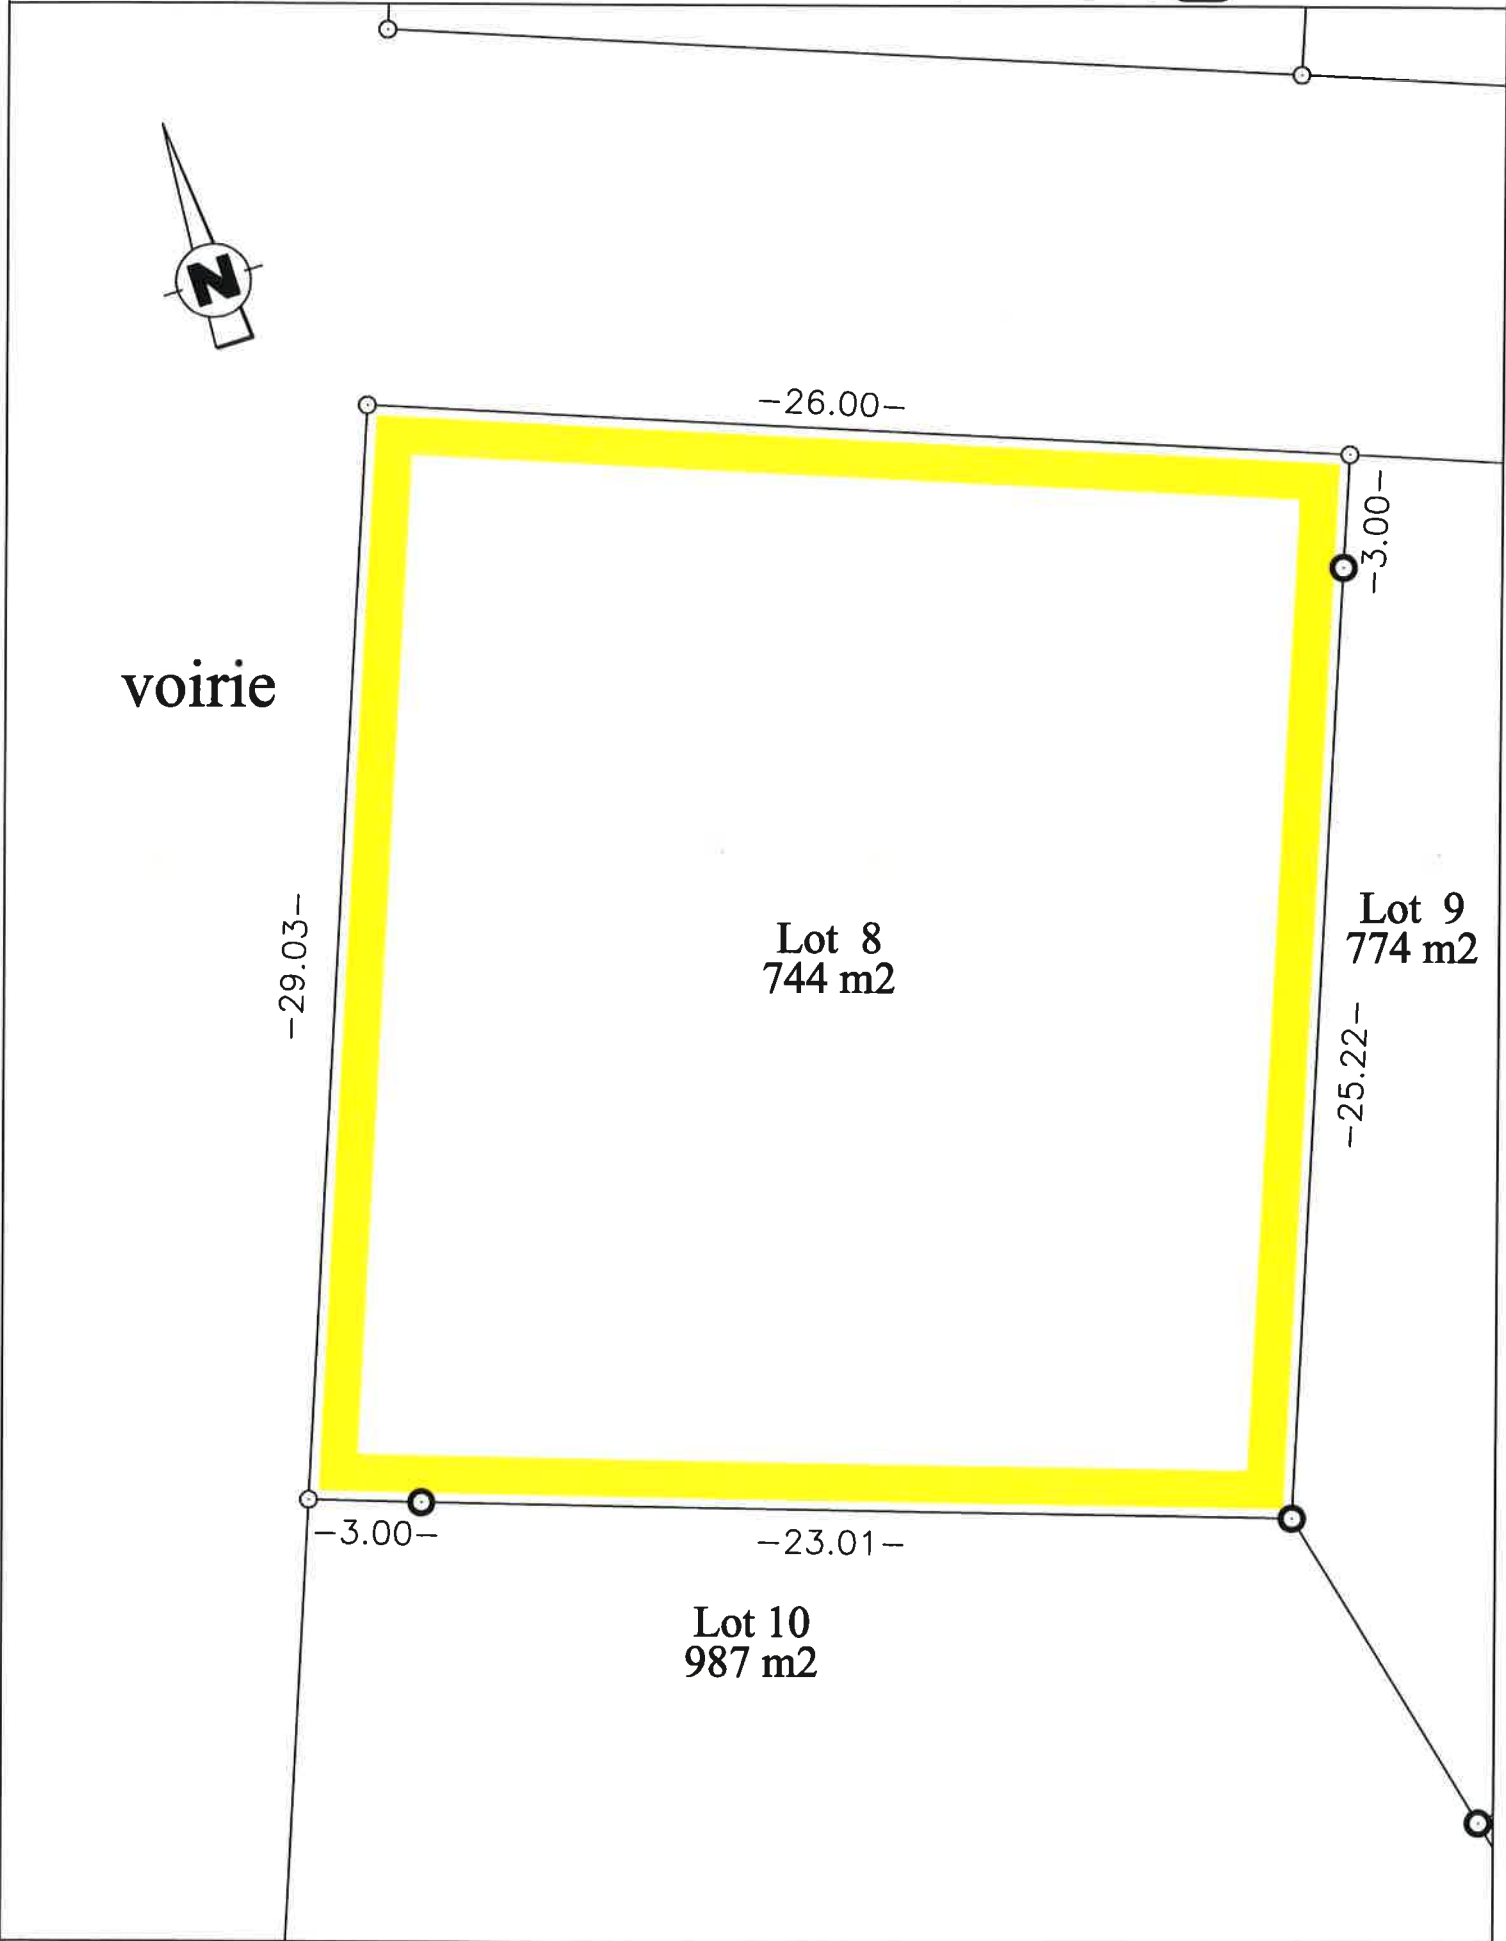


LEGENDE

- borne
- piquet bois

S.A.S. Frédéric GALLANI
Géomètres-Experts et associés
1 place Turenne
57100 THIONVILLE
Tél. 03 82 53 64 25


Commune de BEUVILLERS
Lotissement "Au Bellevue"
PLAN DE SITUATION - Echelle 1/2000

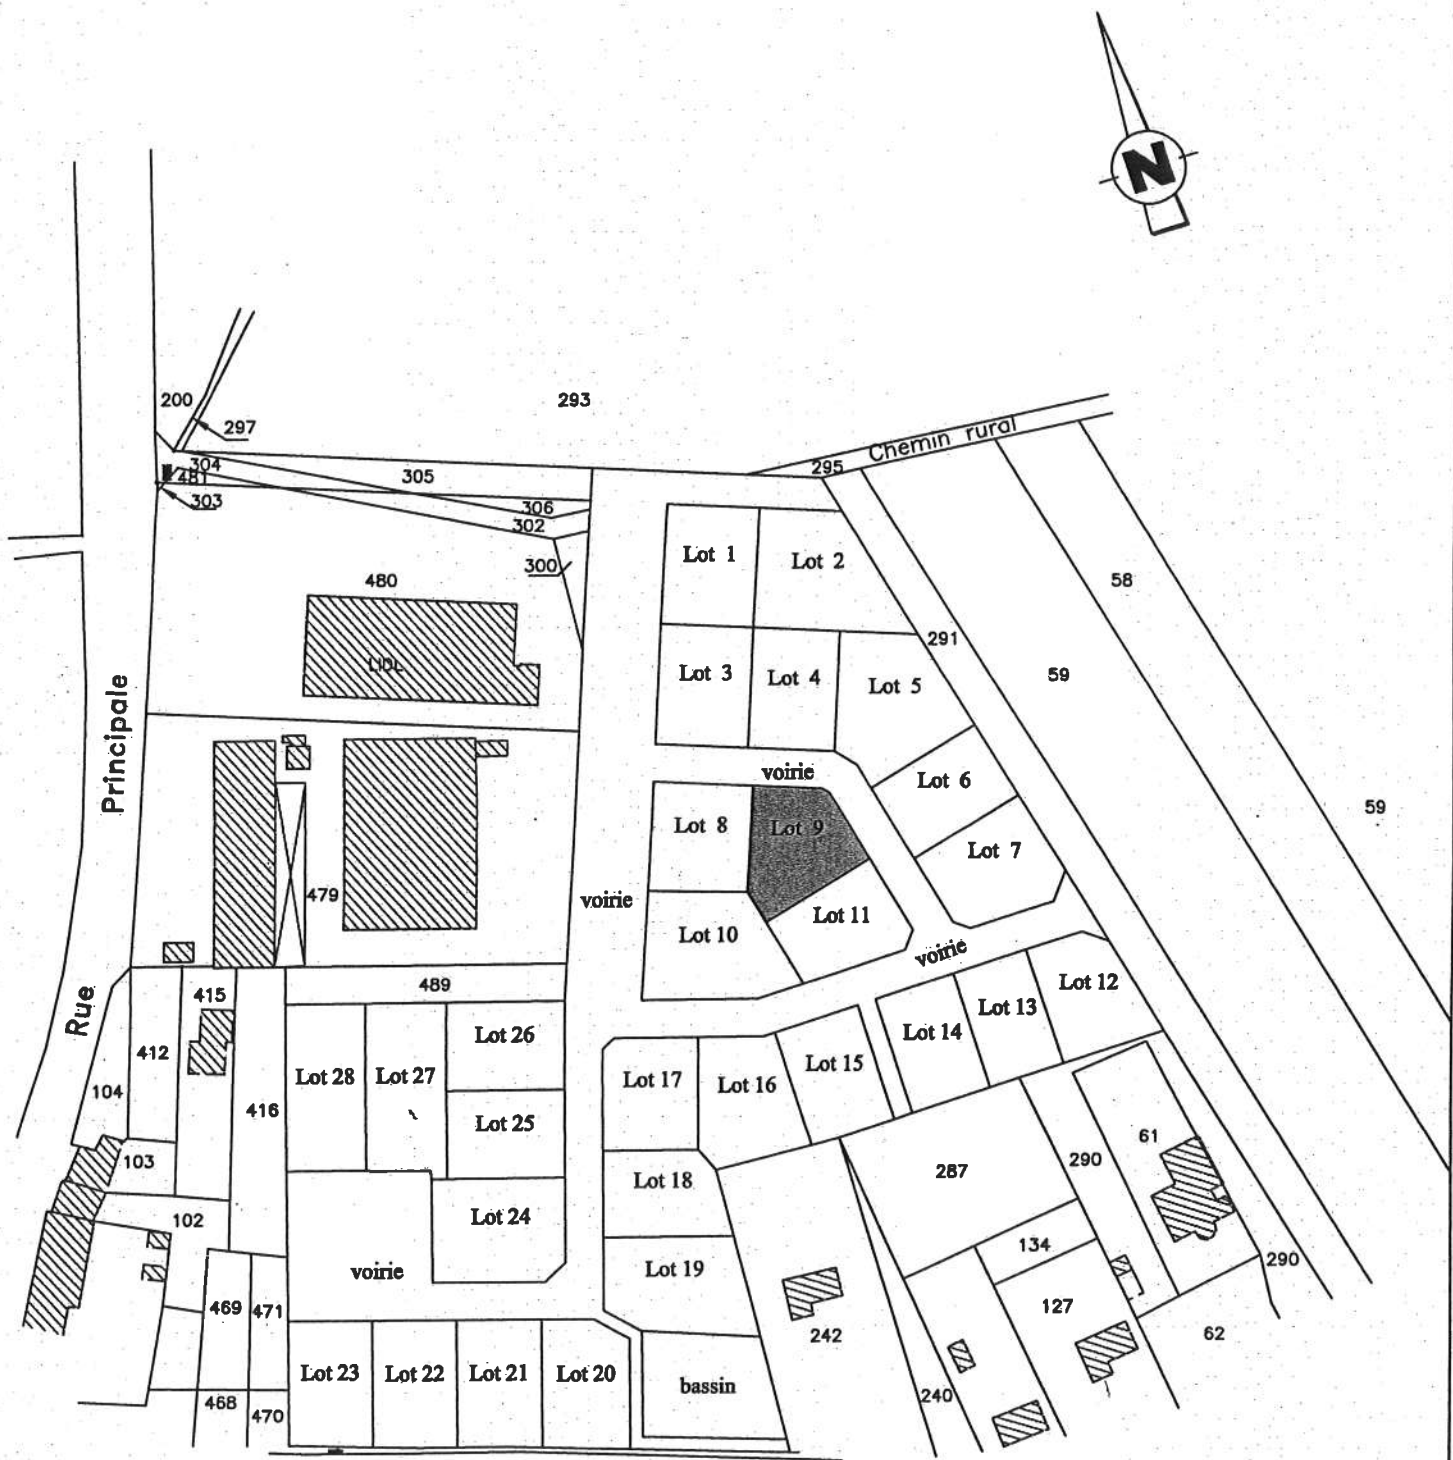


PLAN DE MASSE
Lot n° 9
Echelle 1/200

LEGENDE
● borne
○ piquet bois


S.A.S. Frédéric GALLANI
Géomètres-Experts et associés
1 place Turenne
57100 THIONVILLE
Tél. 03 82 53 64 25

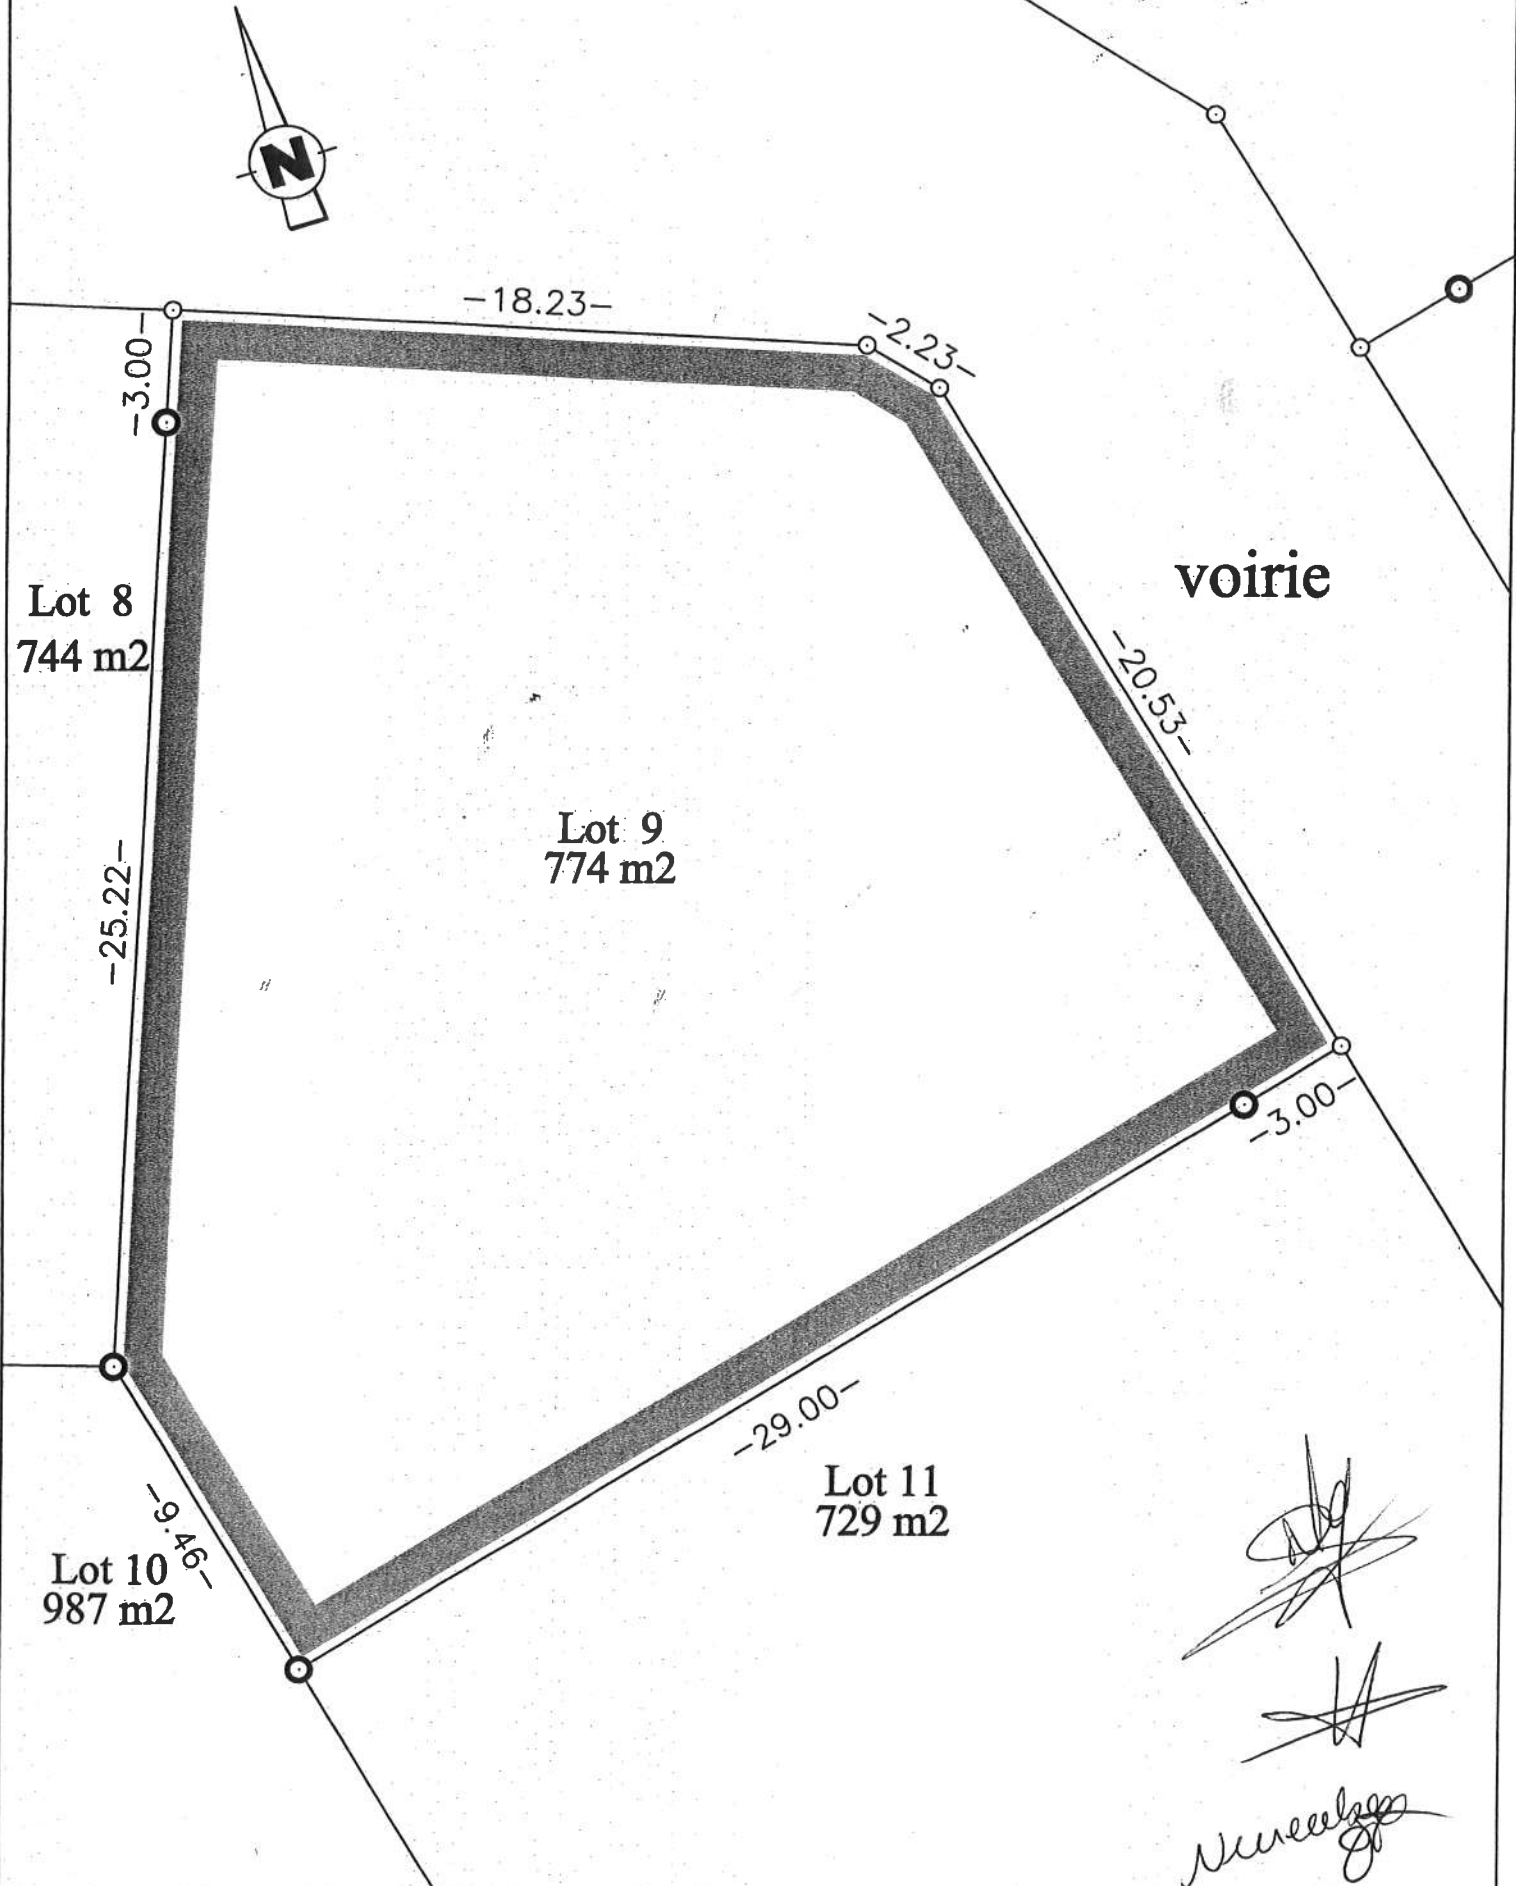

Commune de BEUVILLERS
Lotissement "Au Bellevue"
PLAN DE SITUATION - Echelle 1/2000

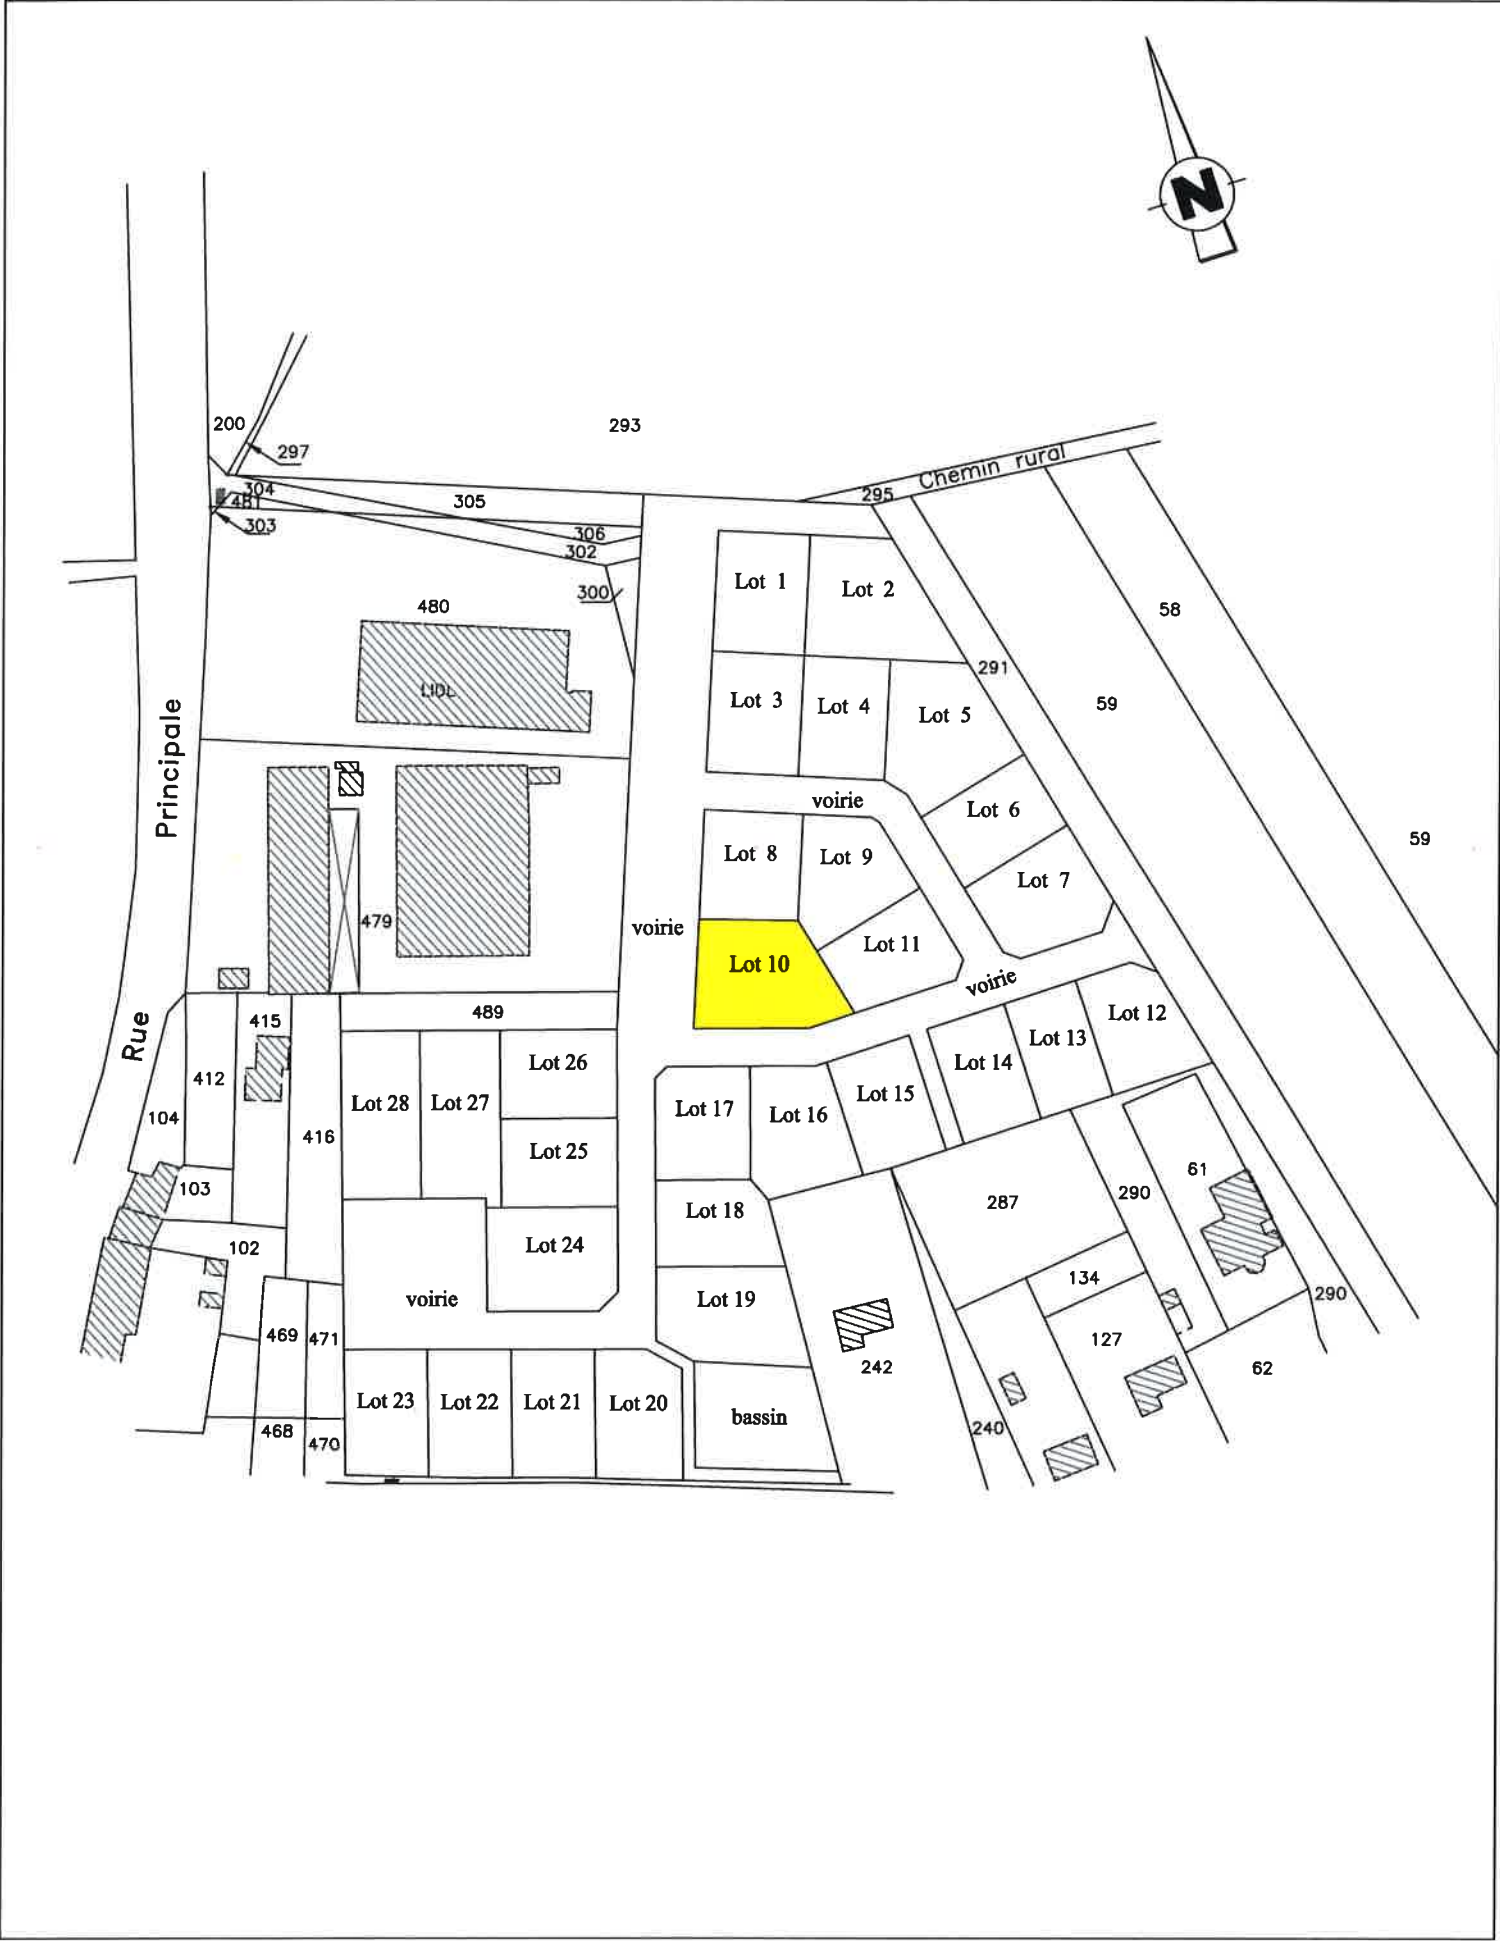

PLAN DE MASSE
Lot n° 10
Echelle 1/200

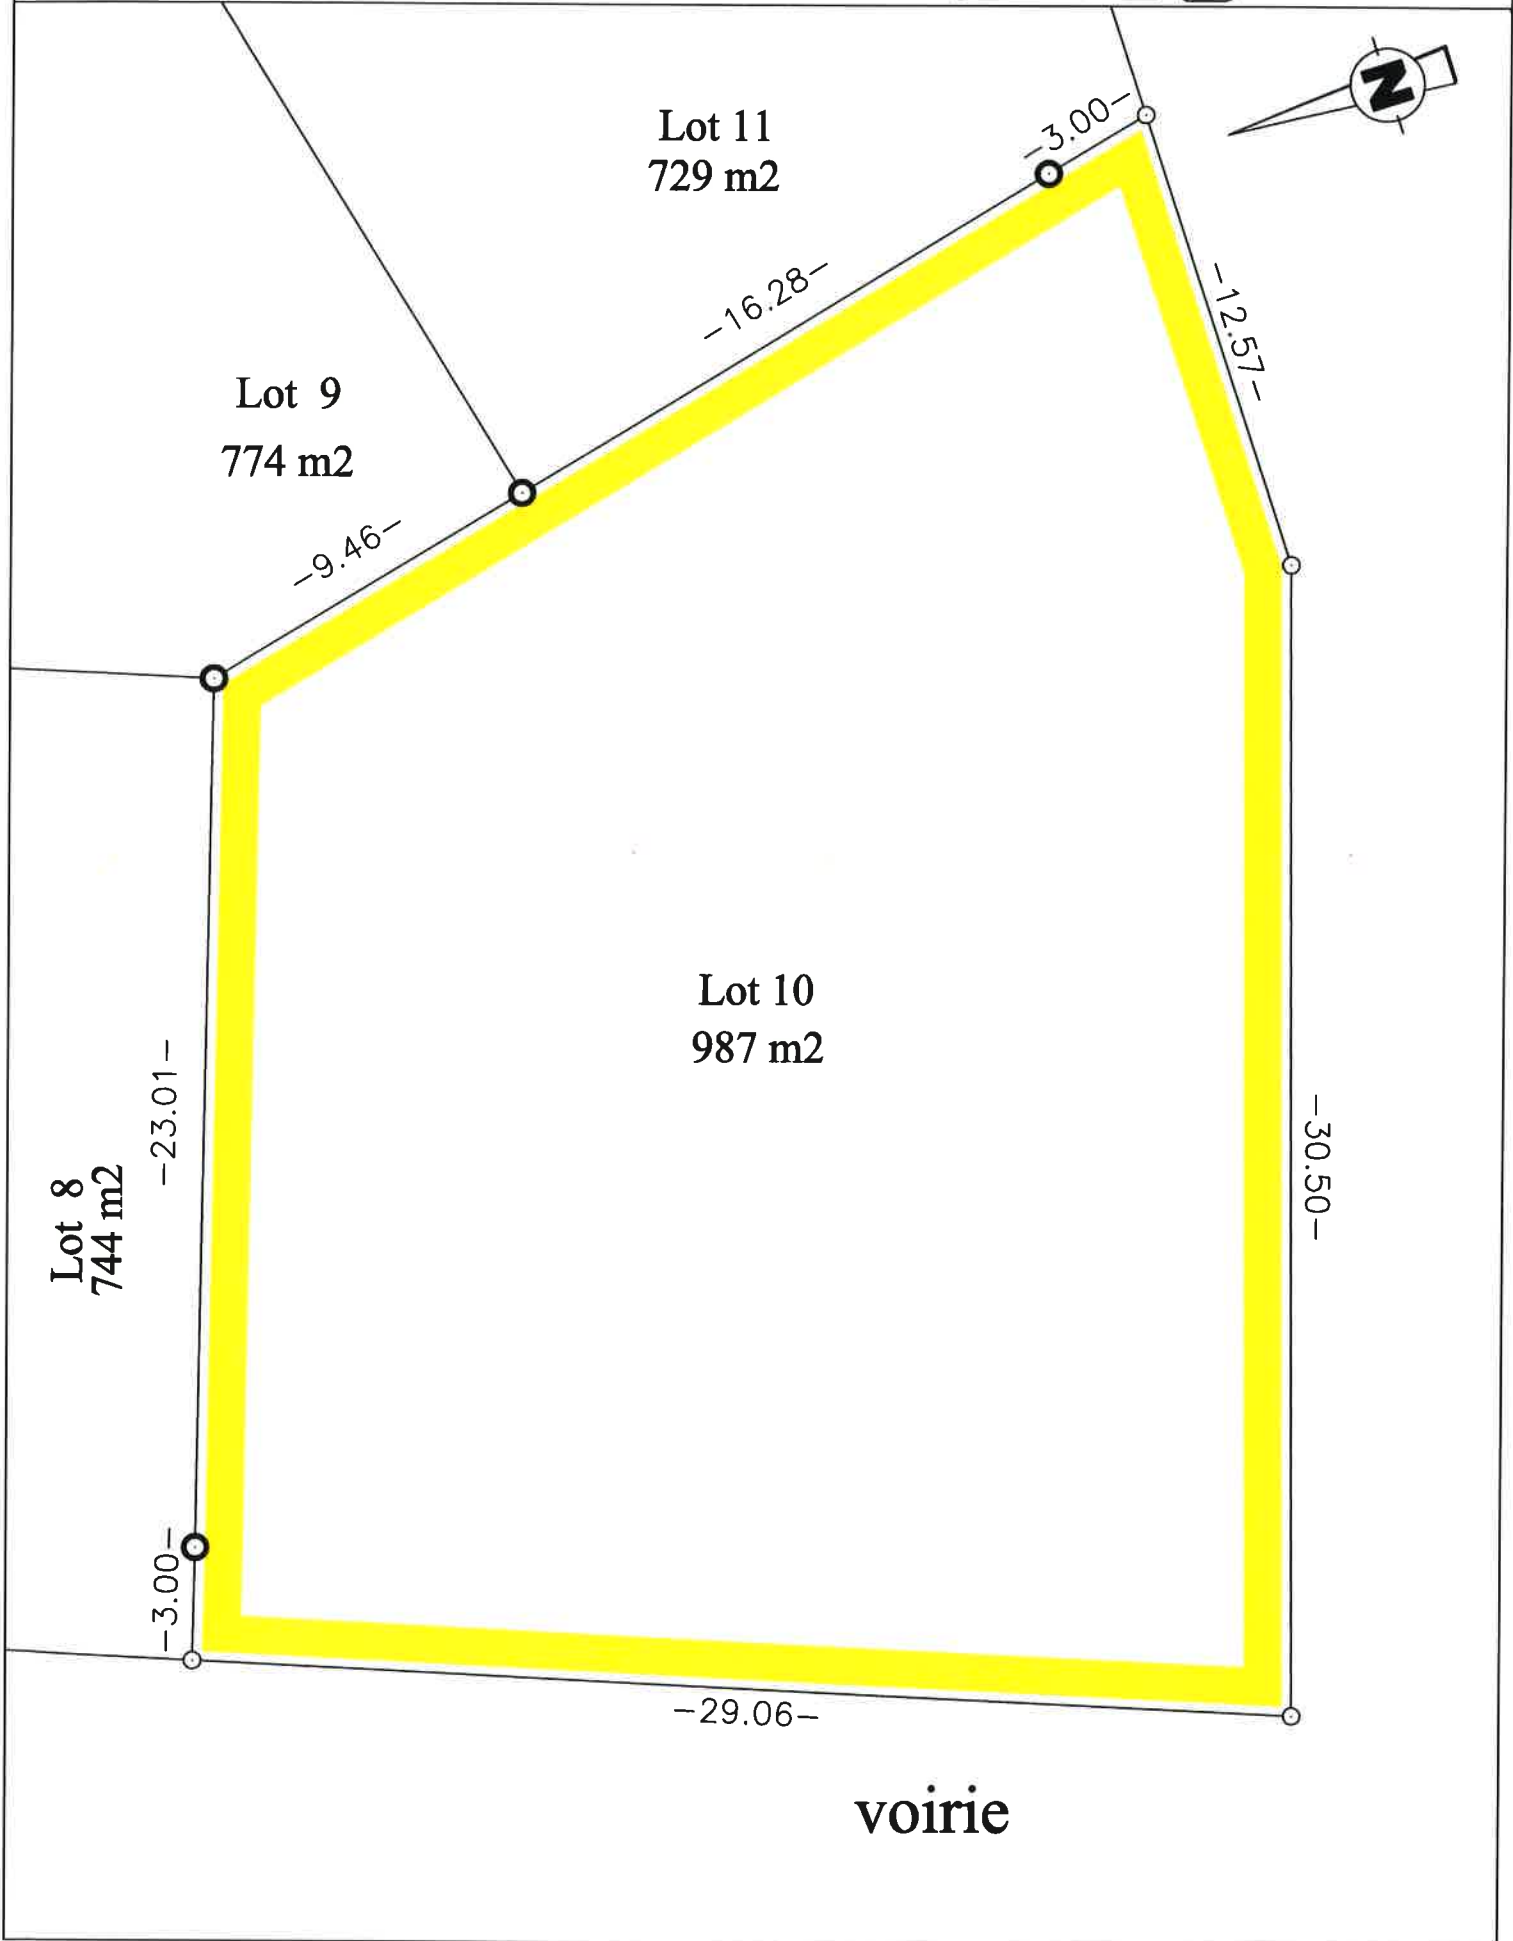


LEGENDE
● borne
○ piquet bois

S.A.S. Frédéric GALLANI
Géomètres-Experts et associés
1 place Turenne
57100 THIONVILLE
Tél. 03 82 53 64 25

Commune de BEUVILLERS

Lotissement "Au Bellevue"

PLAN DE SITUATION - Echelle 1/2000

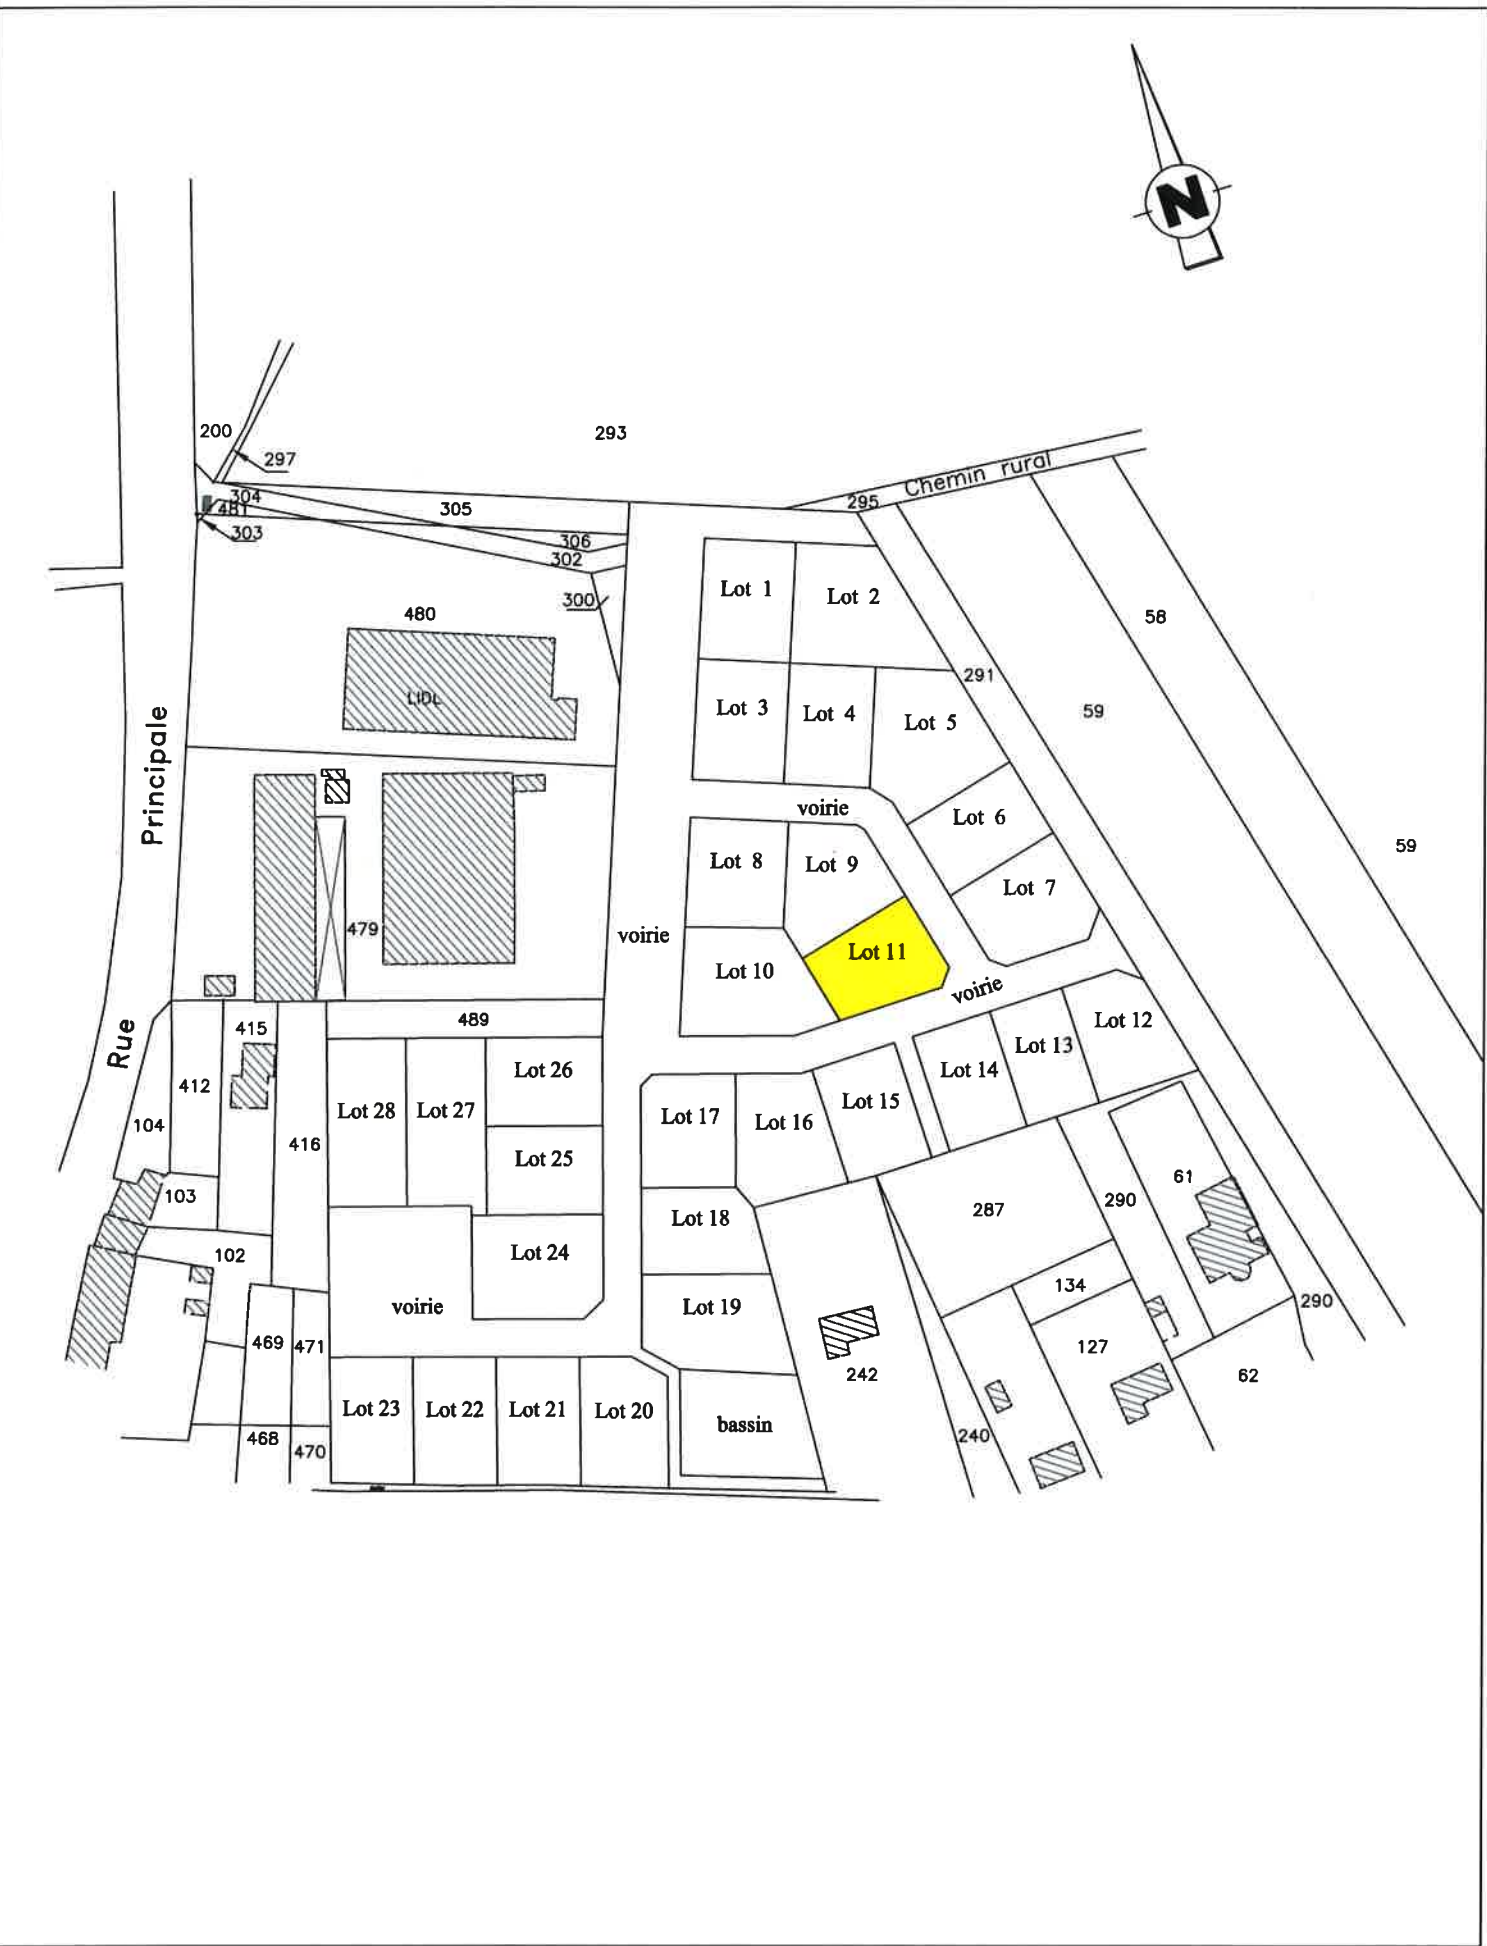

PLAN DE MASSE

Lot n° 11


Echelle 1/200

LEGENDE


- borne
- piquet bois



S.A.S. Frédéric GALLANI
Géomètres-Experts et associés
1 place Turenne
57100 THIONVILLE
Tél. 03 82 53 64 25

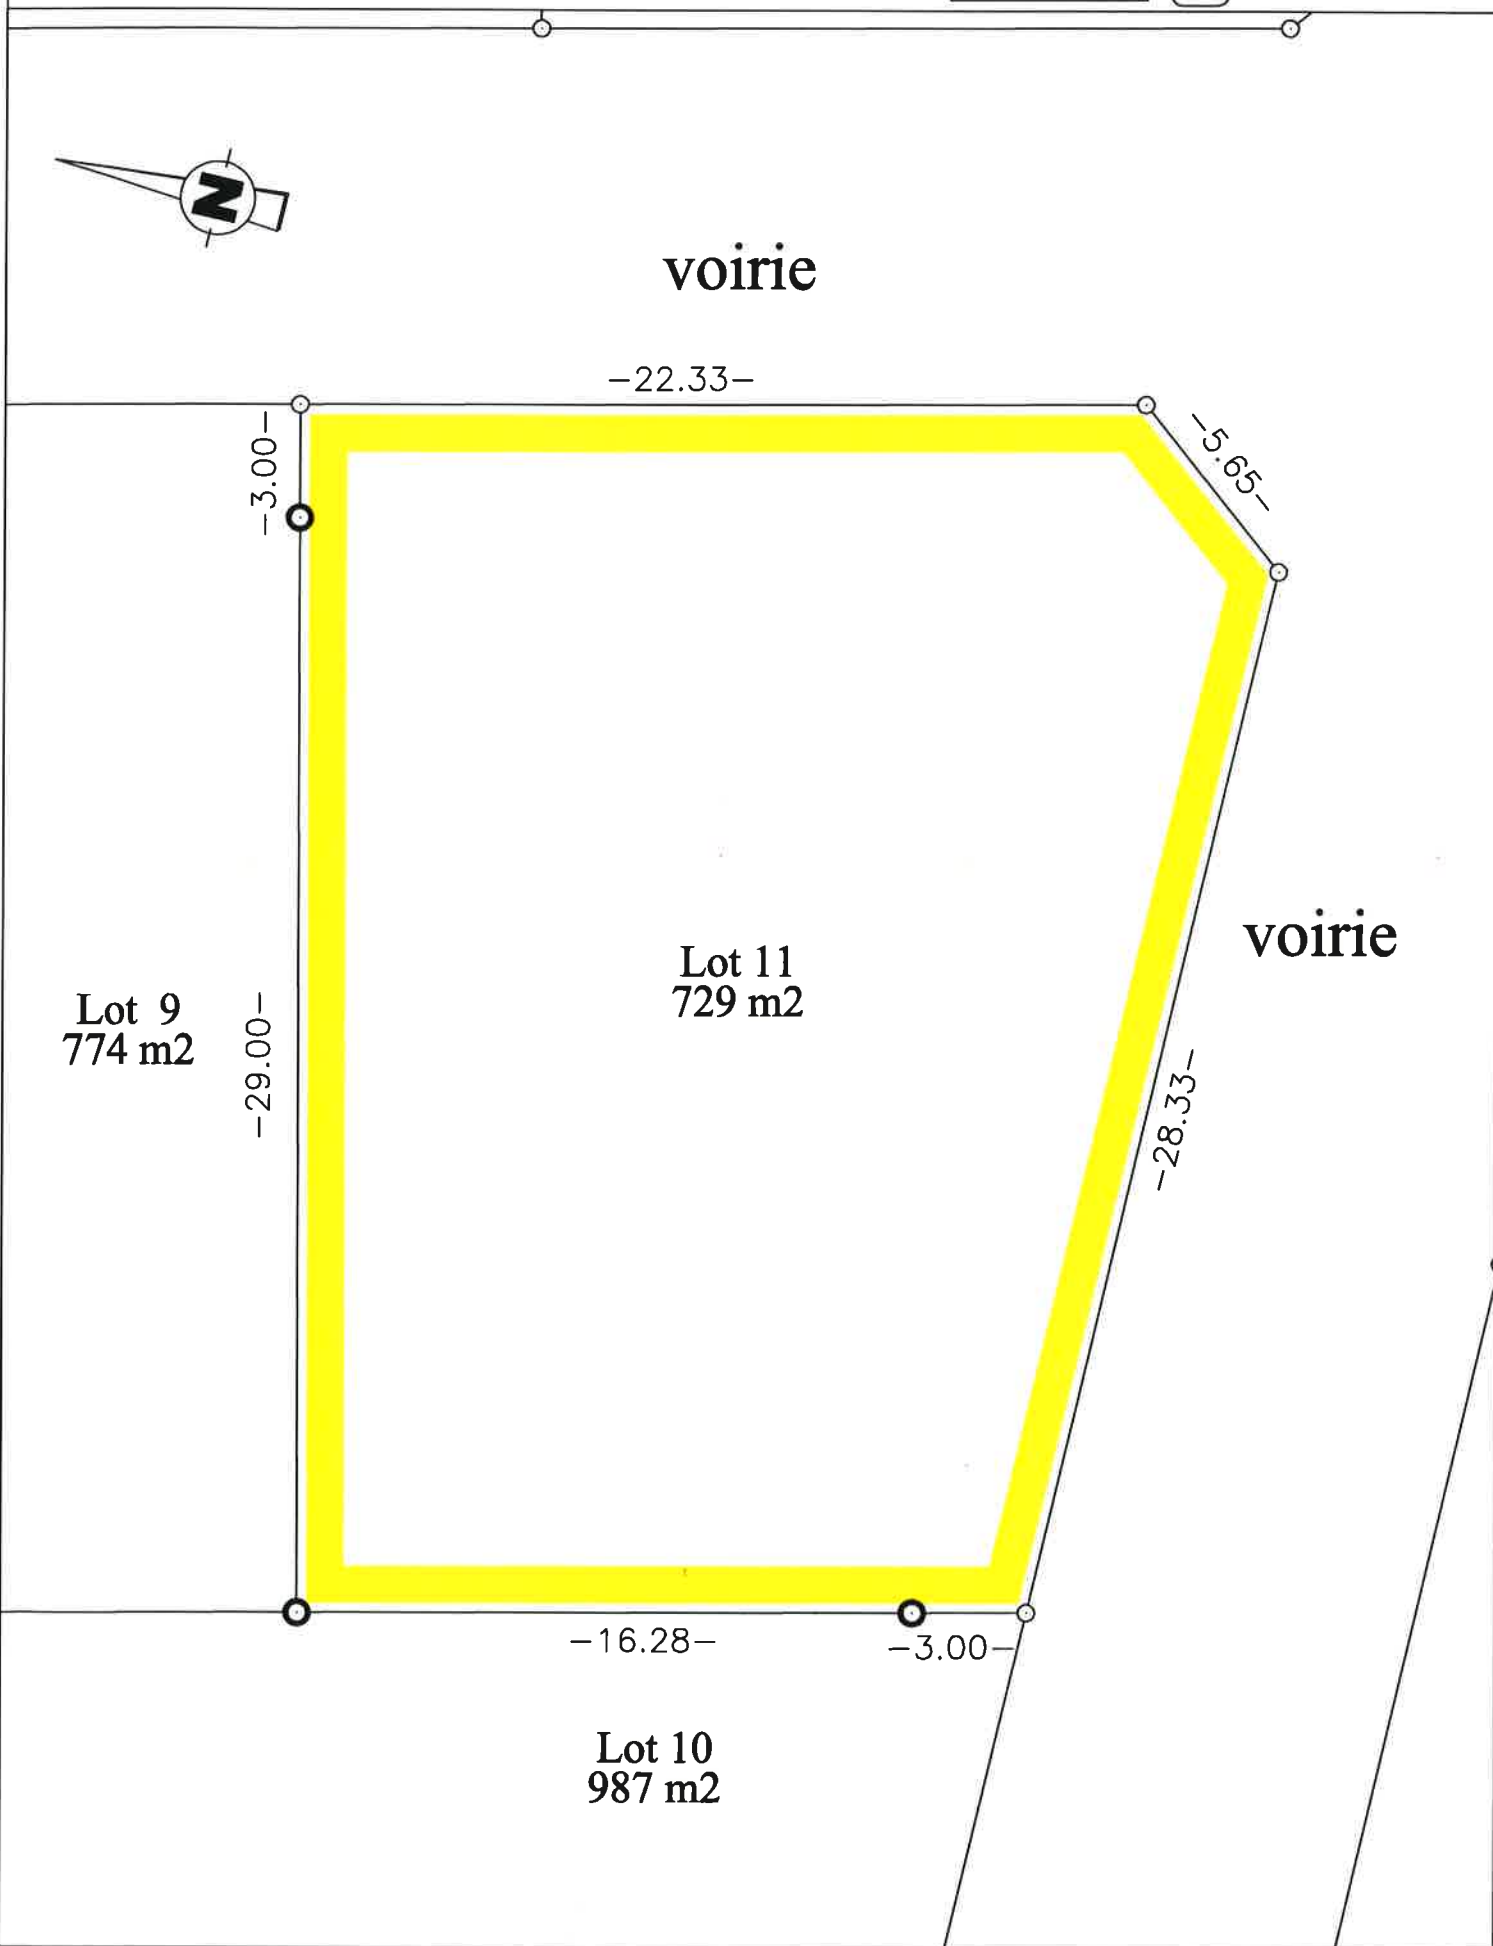


PLAN DE SITUATION - Echelle 1/2000

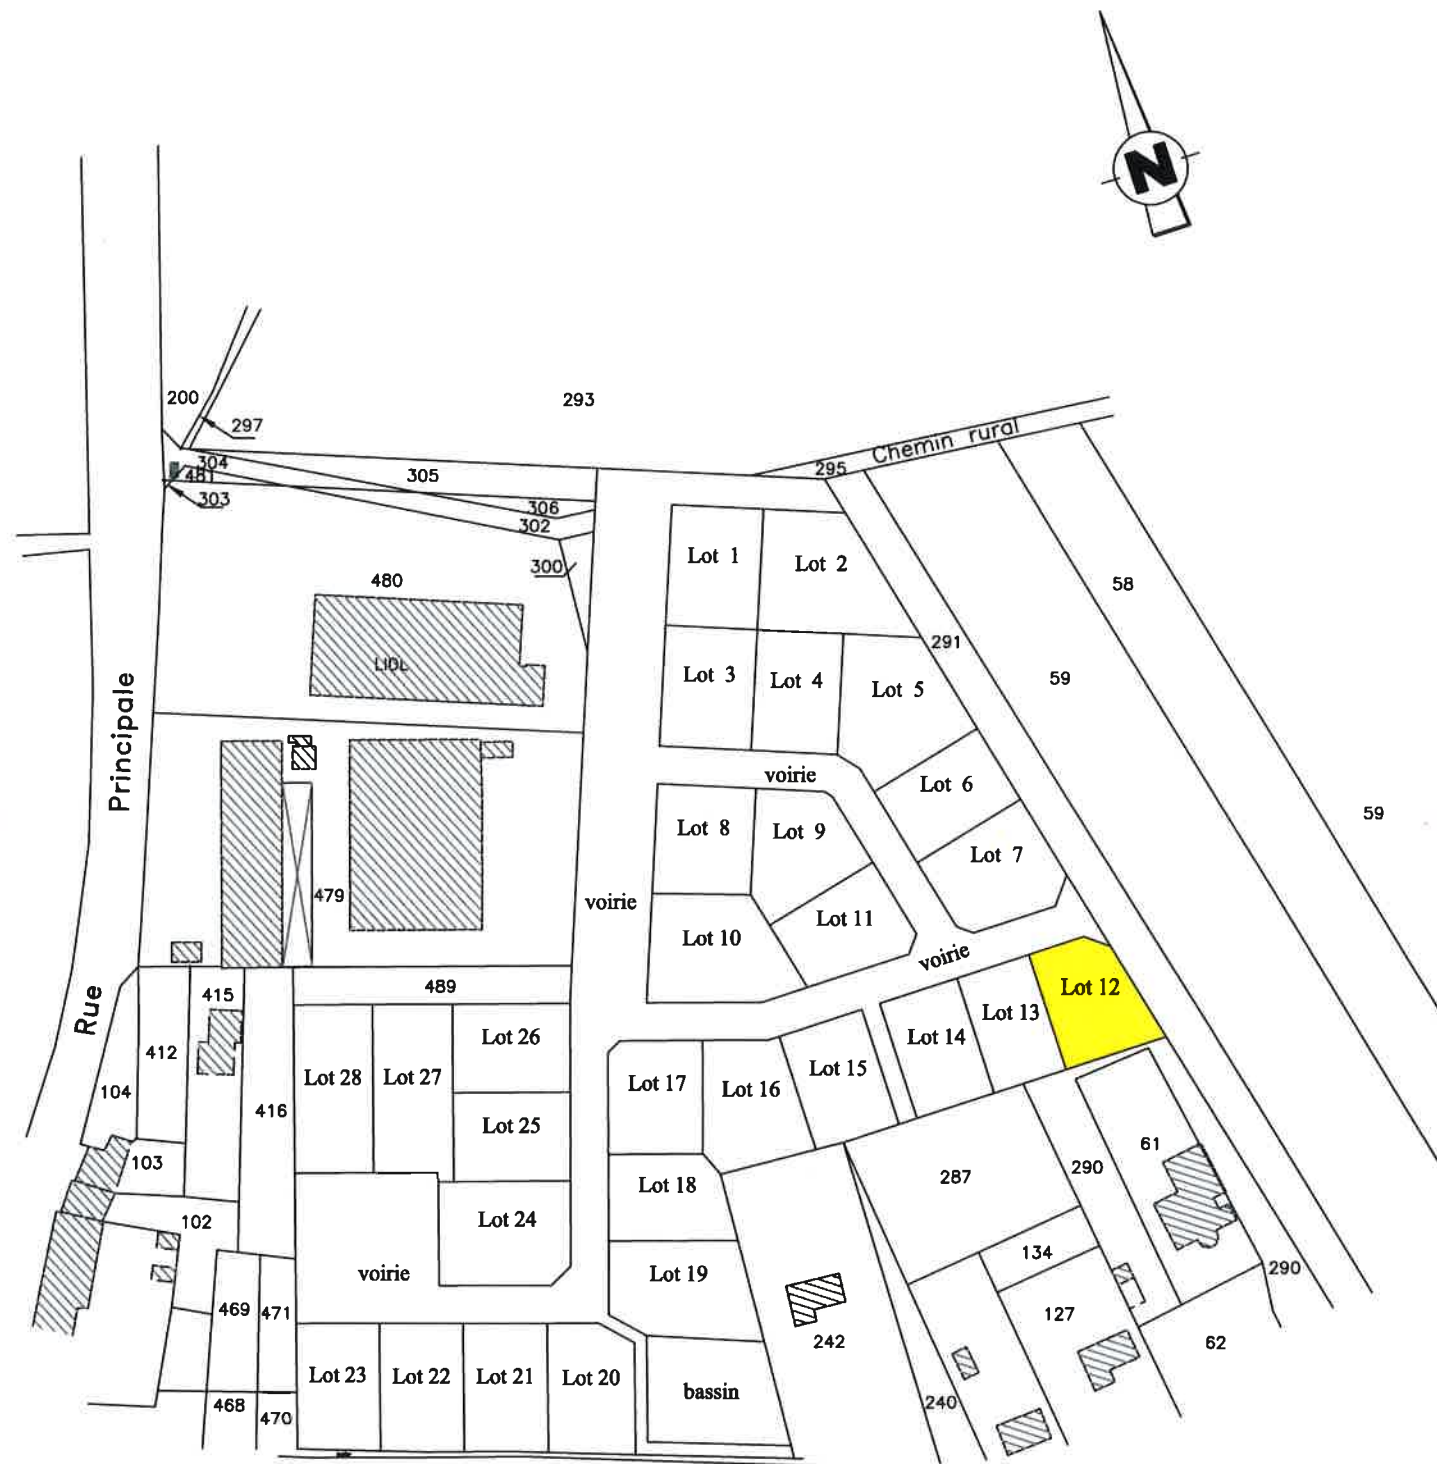


Echelle 1/200

☒ borne
☐ piquet bois

Tél. 03 82 53 64 25

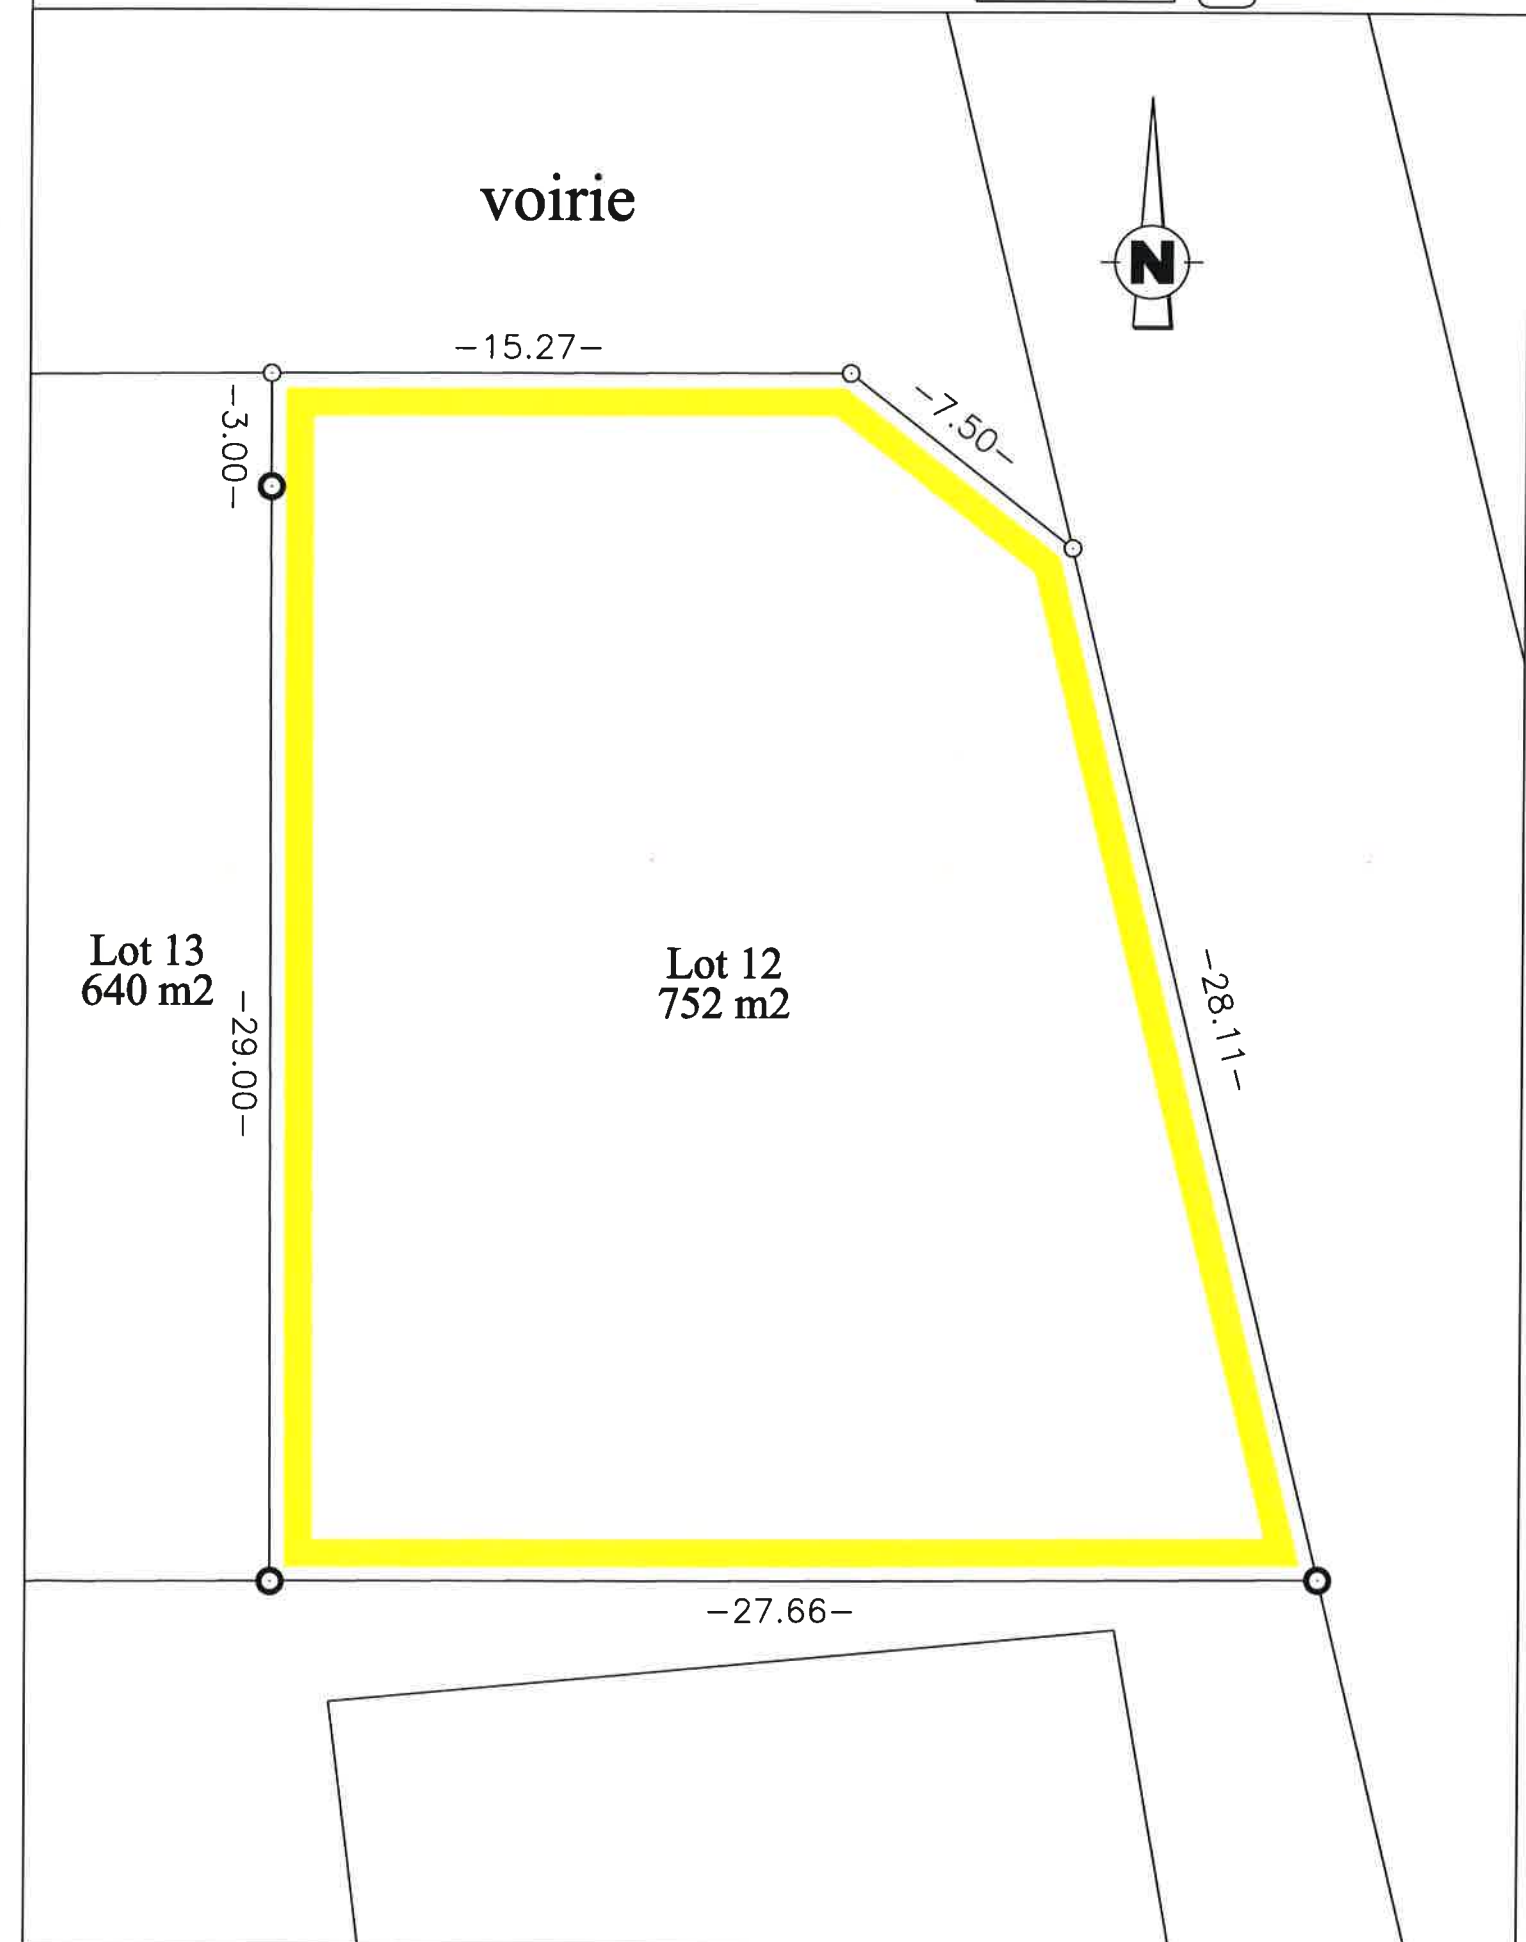


PLAN DE SITUATION - Echelle 1/2000

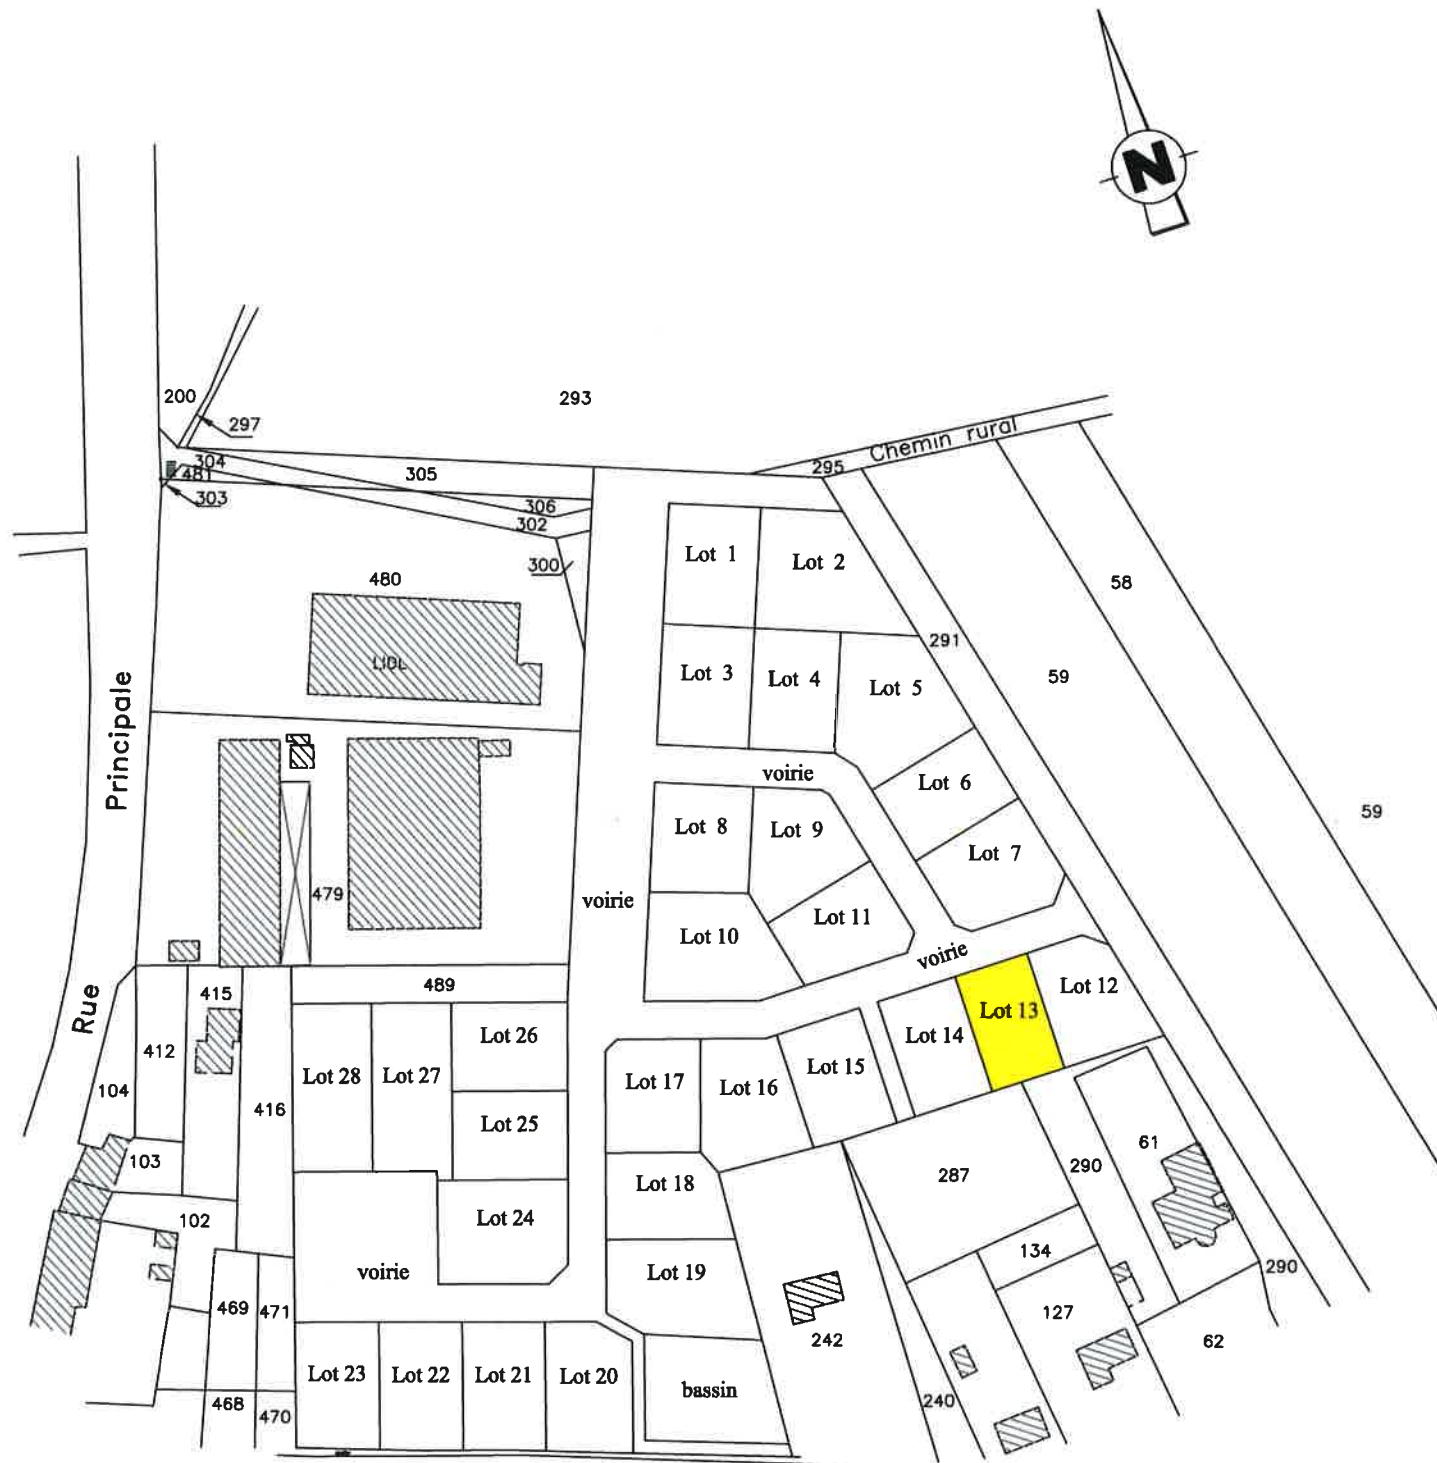

Echelle 1/200



S.A.S. Frédéric GALLANI
Géomètres-Experts et associés
1 place Turenne
57100 THIONVILLE
Tél. 03 82 53 64 25

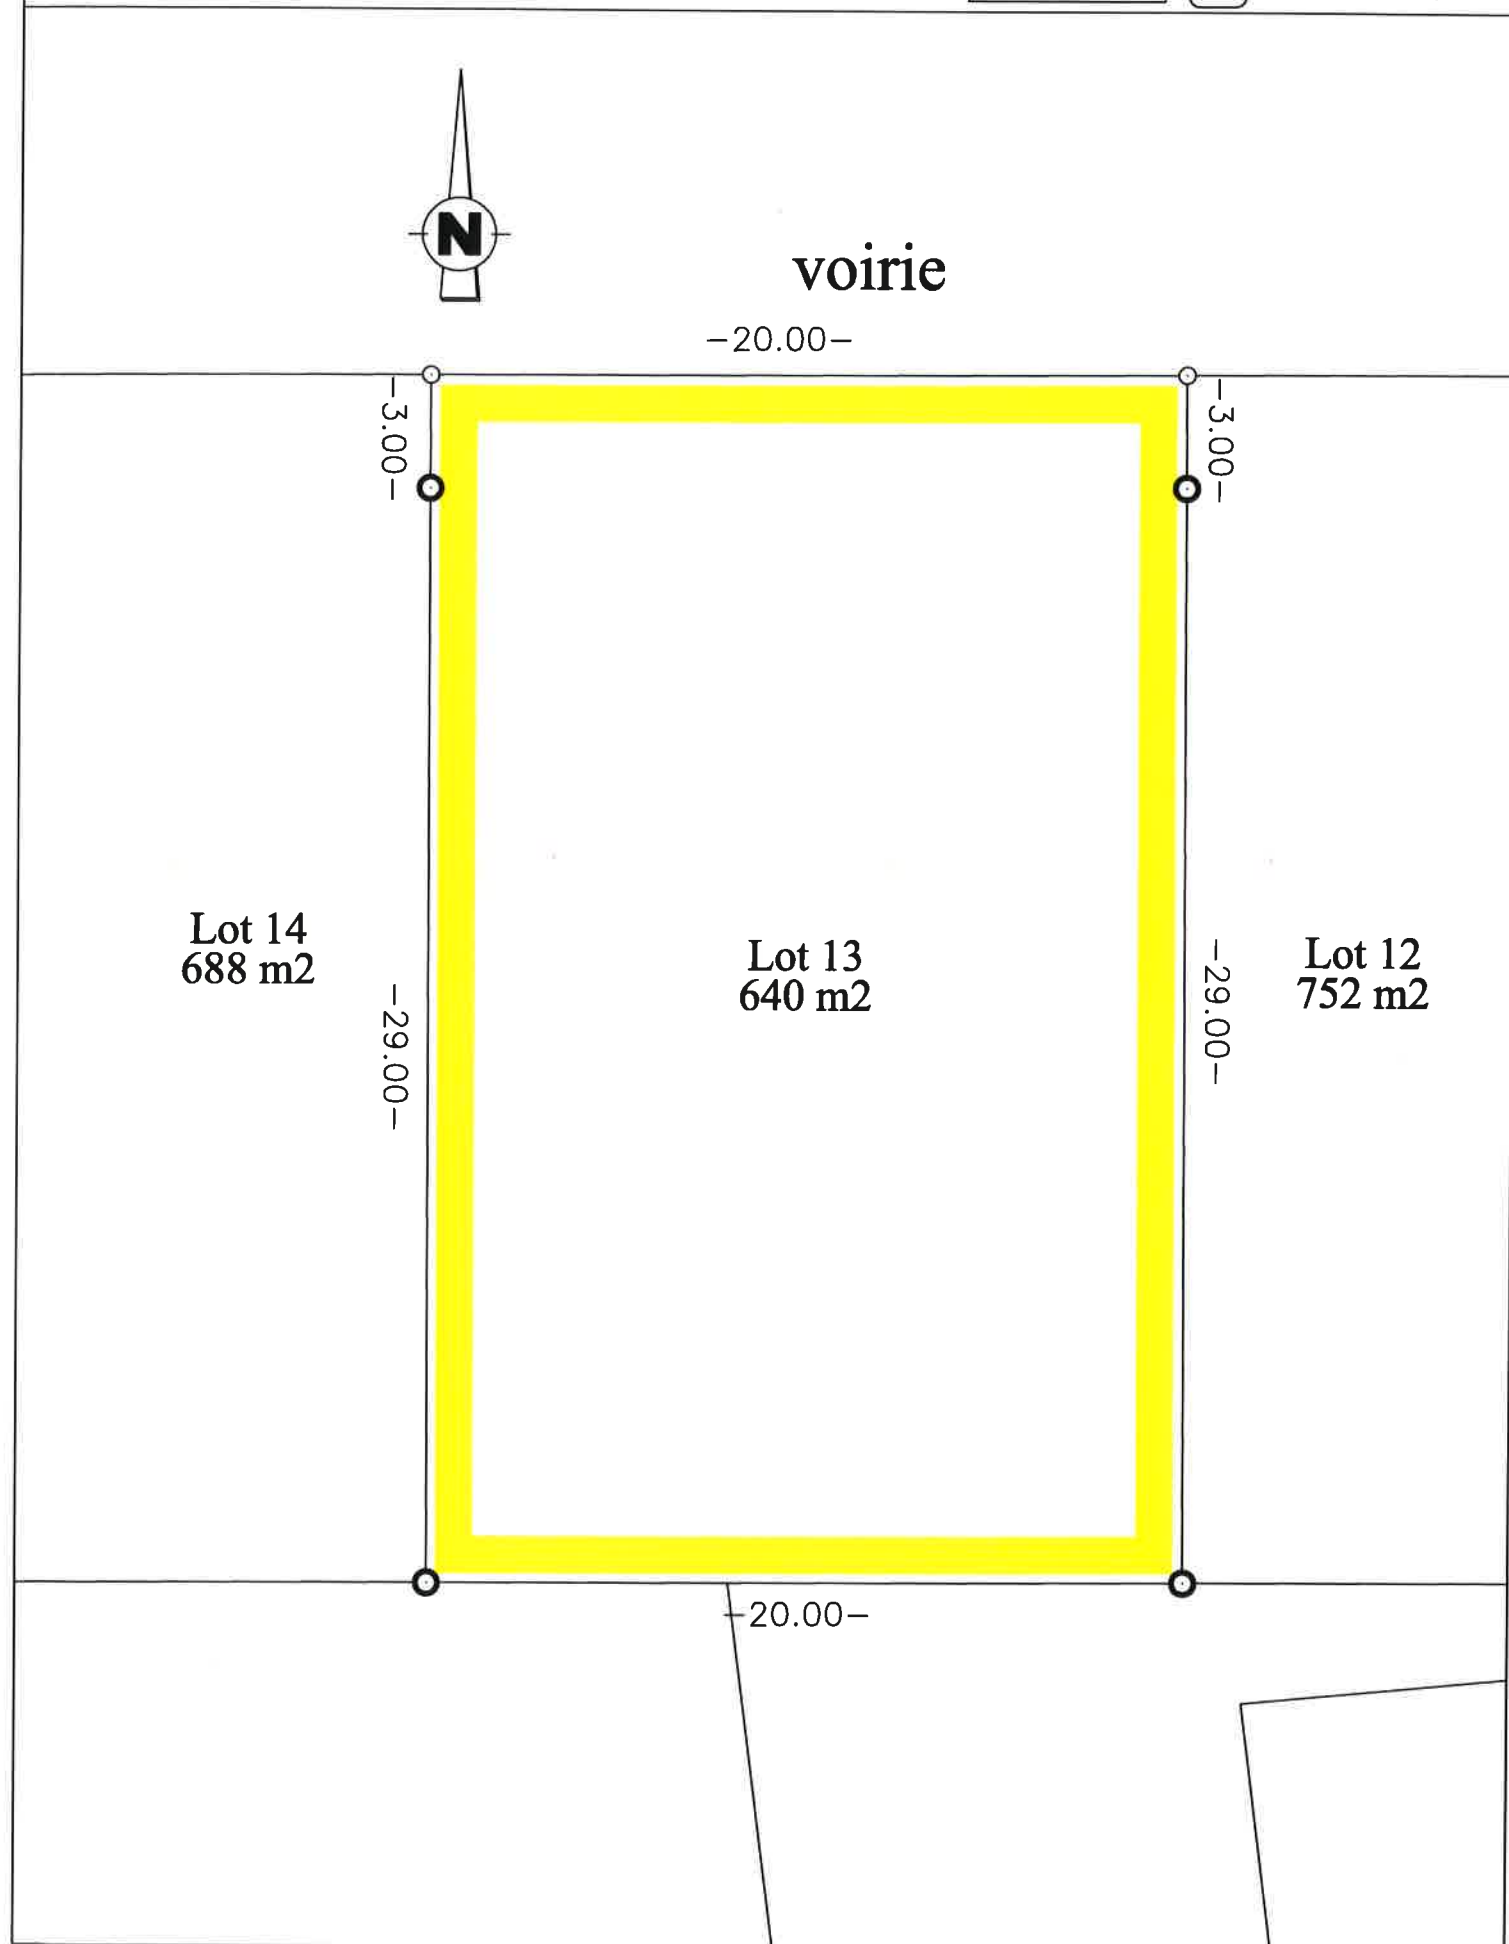


Commune de BEUVILLERS
Lotissement "Au Bellevue"
PLAN DE SITUATION - Echelle 1/2000




PLAN DE MASSE
Lot n° 14
Echelle 1/200

LEGENDE
● bome
○ piquet bois

S.A.S. Frédéric GALLANI
Géomètre-Experts et associés
1 place Turenne
57100 THIONVILLE
Tél. 03 82 53 64 25

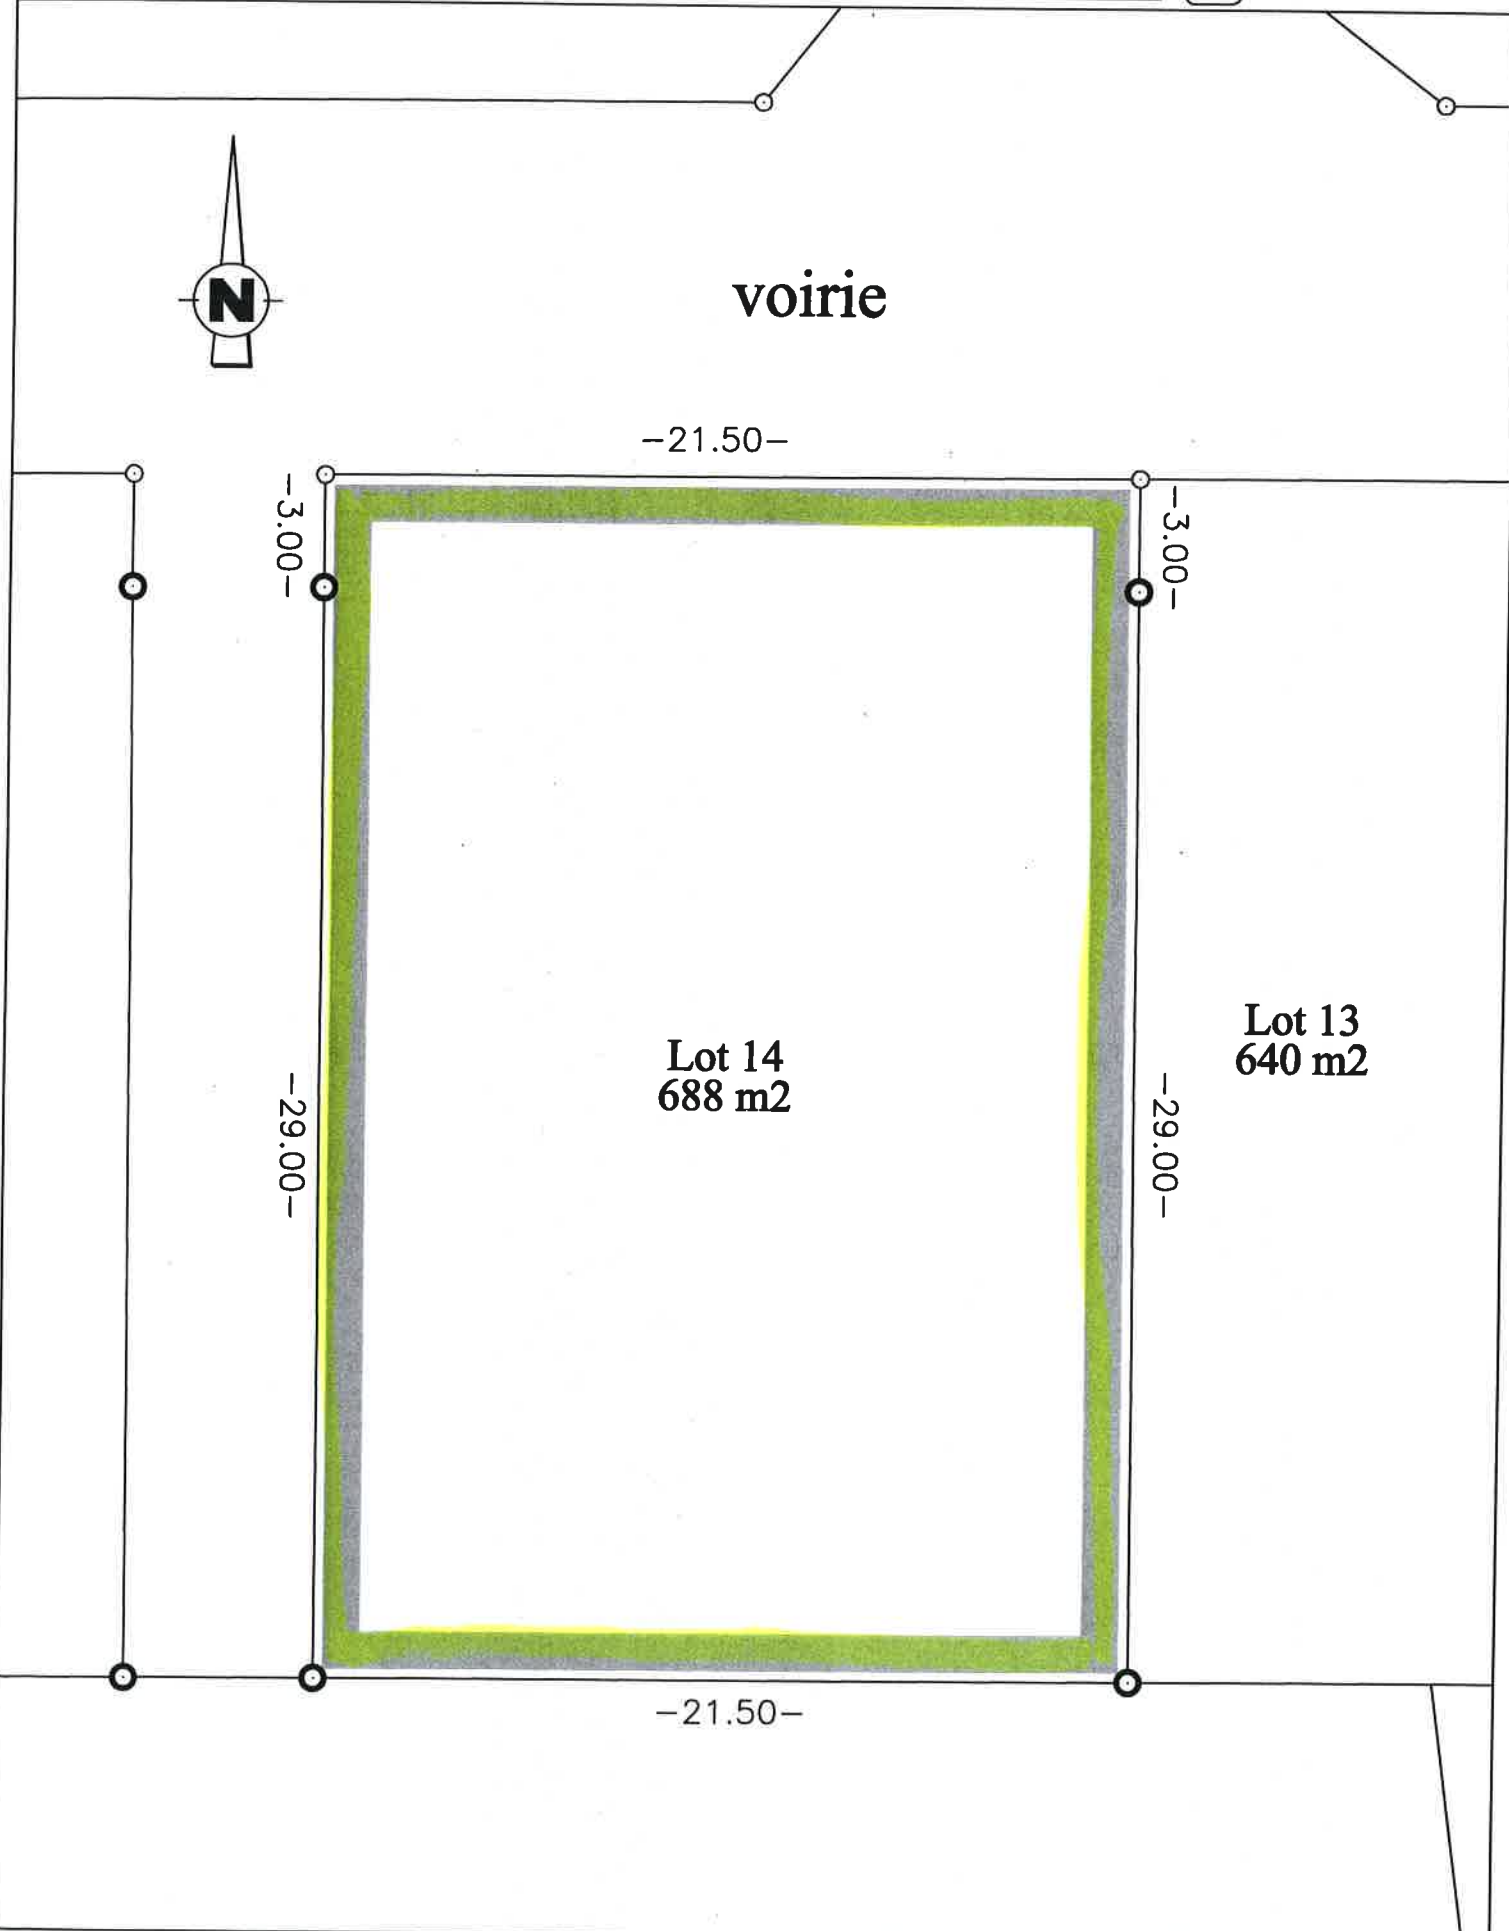


Commune de BEUVILLERS
Lotissement "Au Bellevue"
PLAN DE SITUATION - Echelle 1/2000

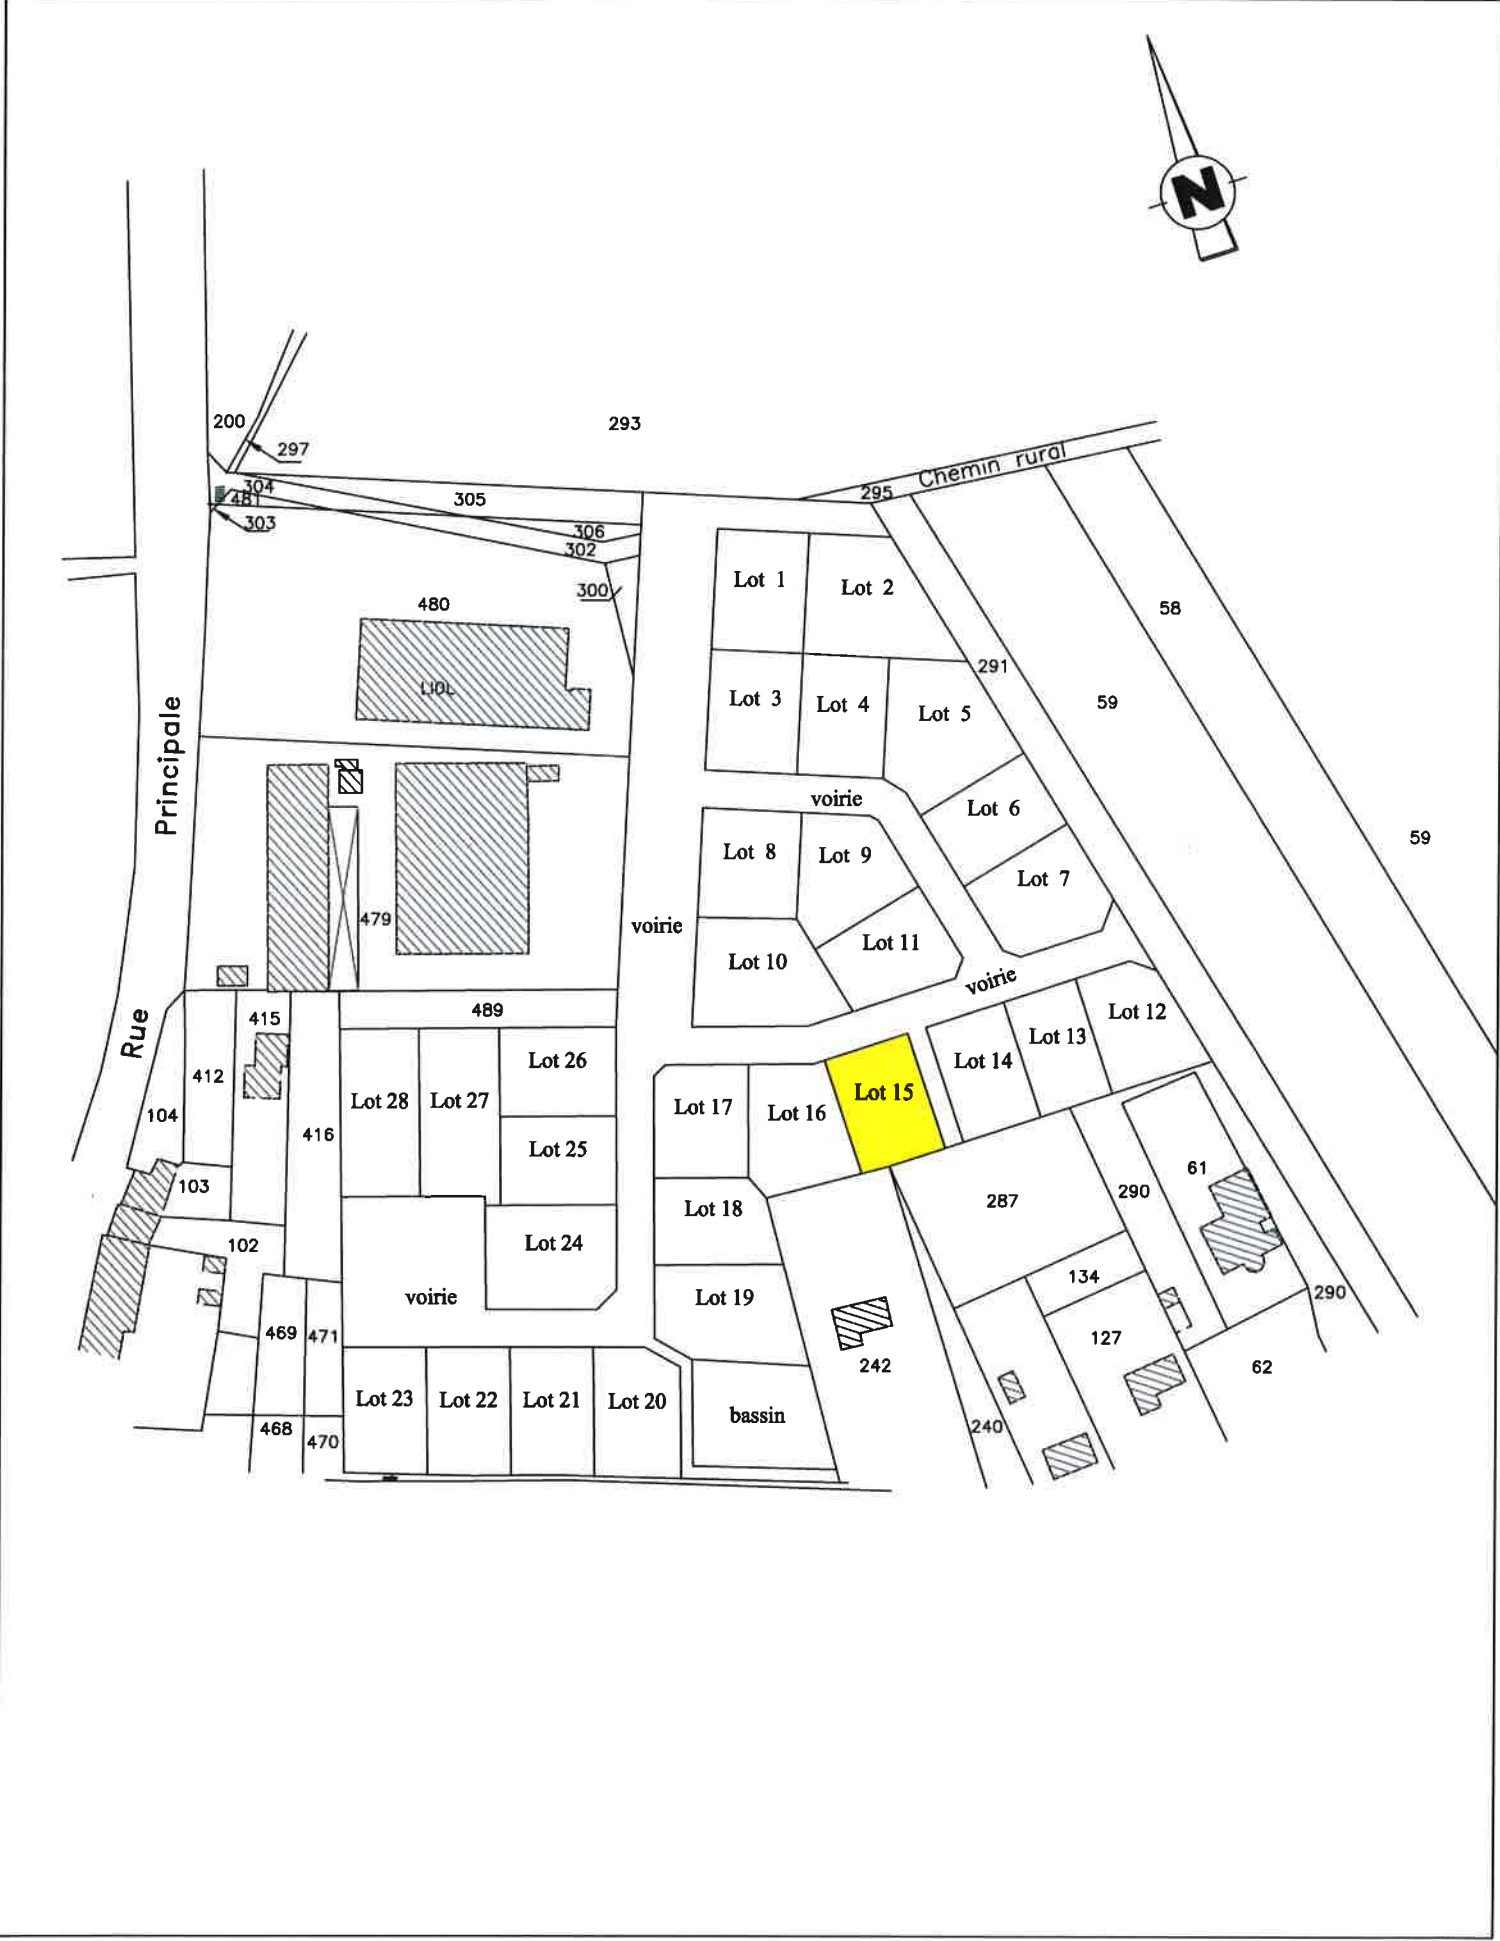


PLAN DE MASSE
Lot n° 15
Echelle 1/200

LEGENDE
● borne
○ piquet bois

S.A.S. Frédéric GALLANI
Géomètres-Experts et associés
1 place Turenne
57100 THIONVILLE
Tél. 03 82 53 64 25

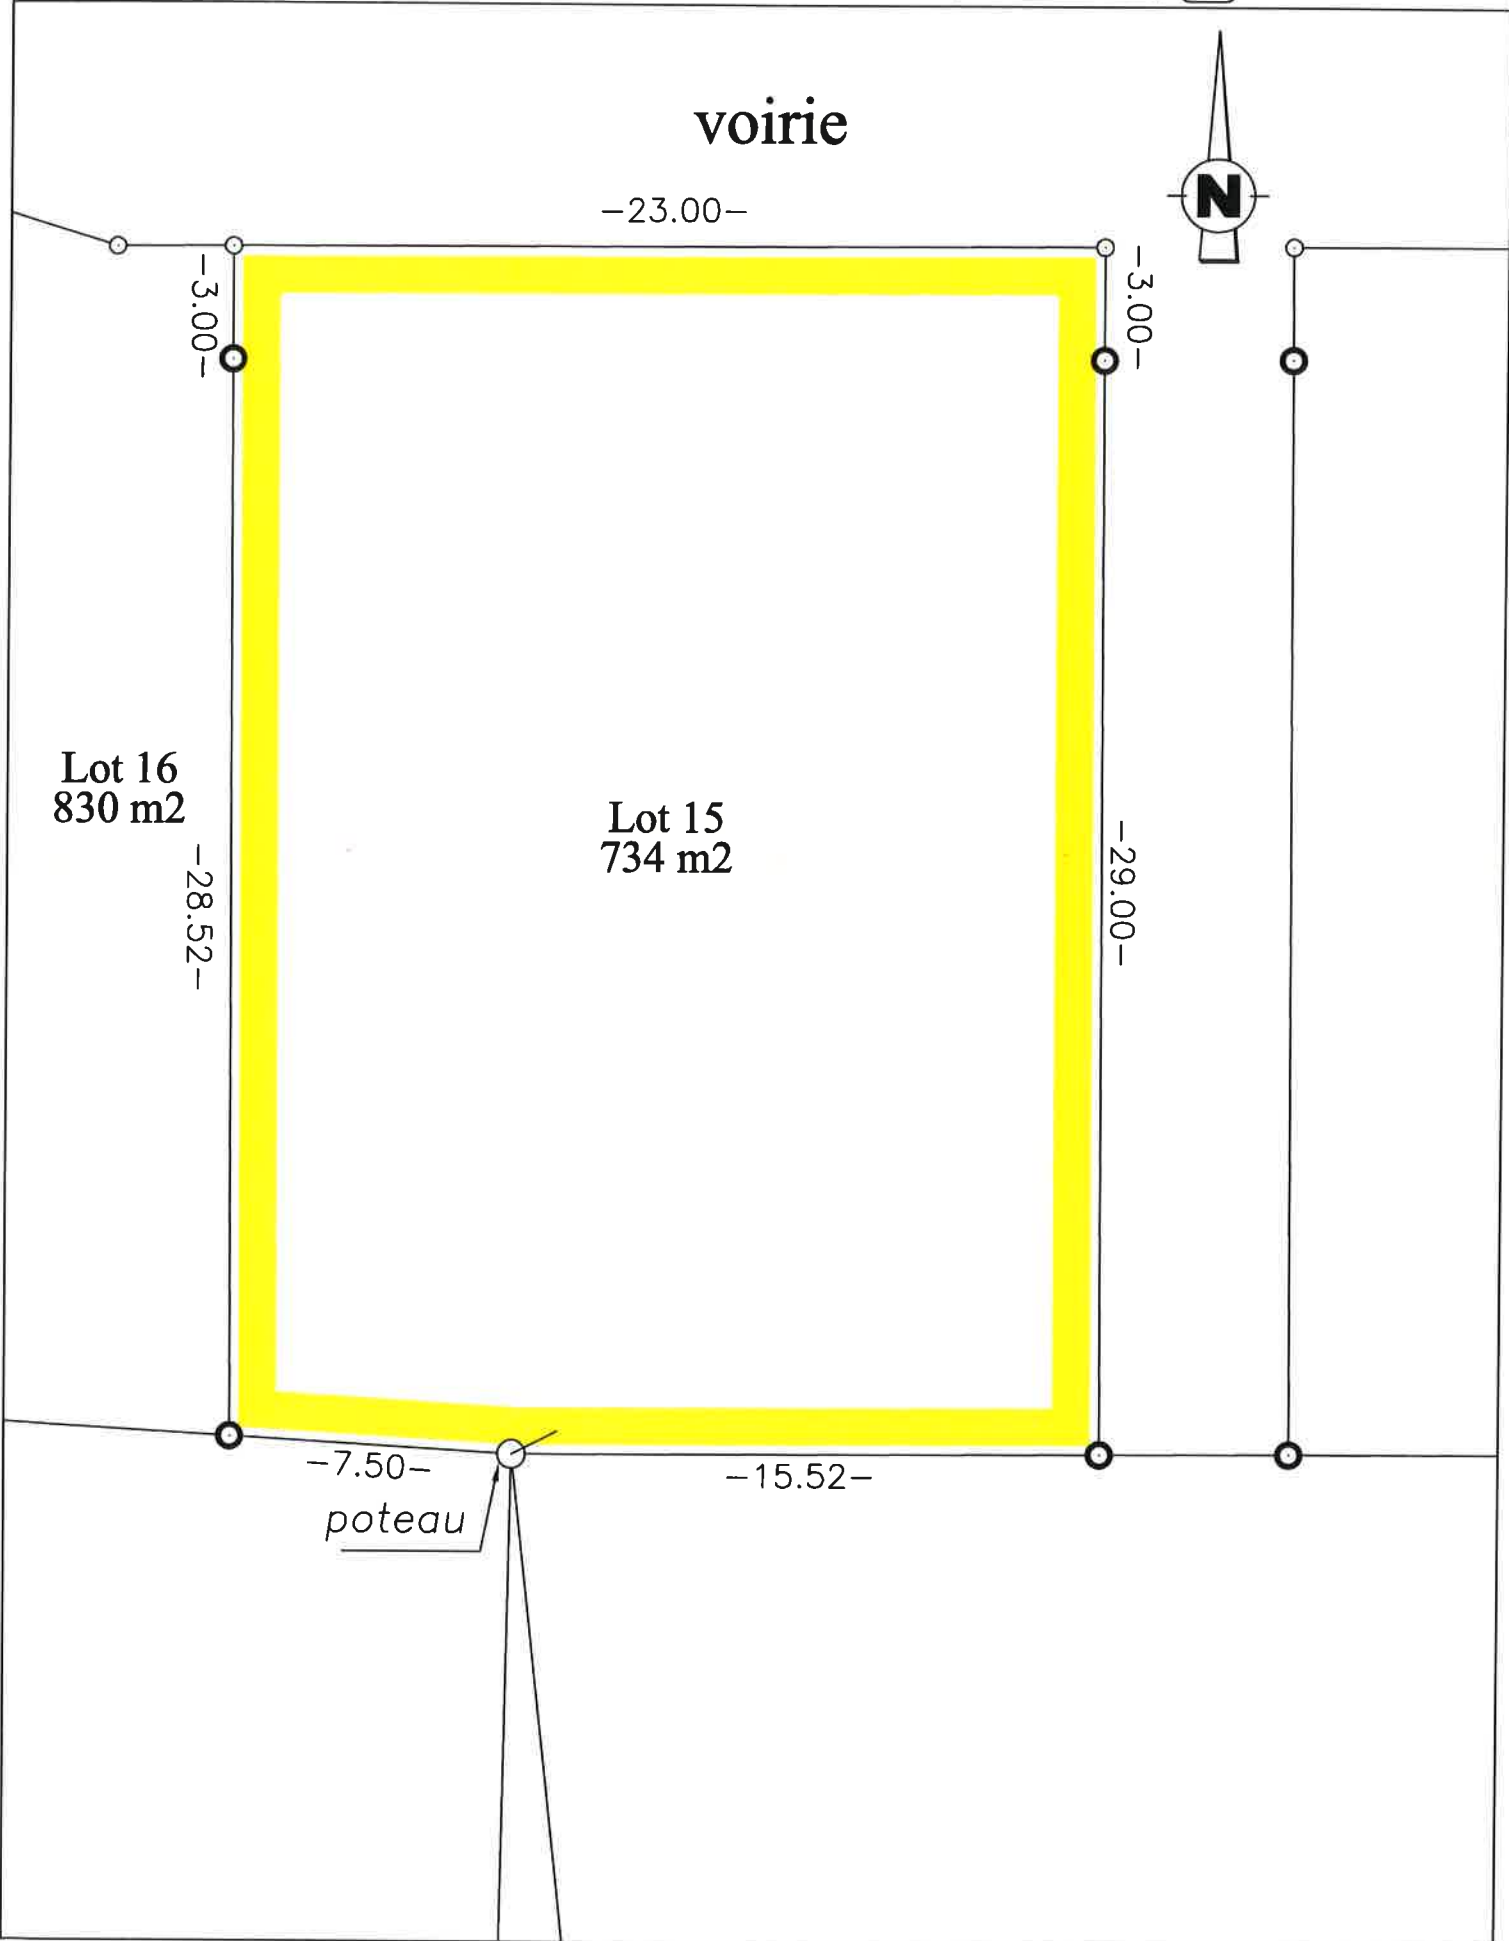

Lotissement "Au Bellevue"

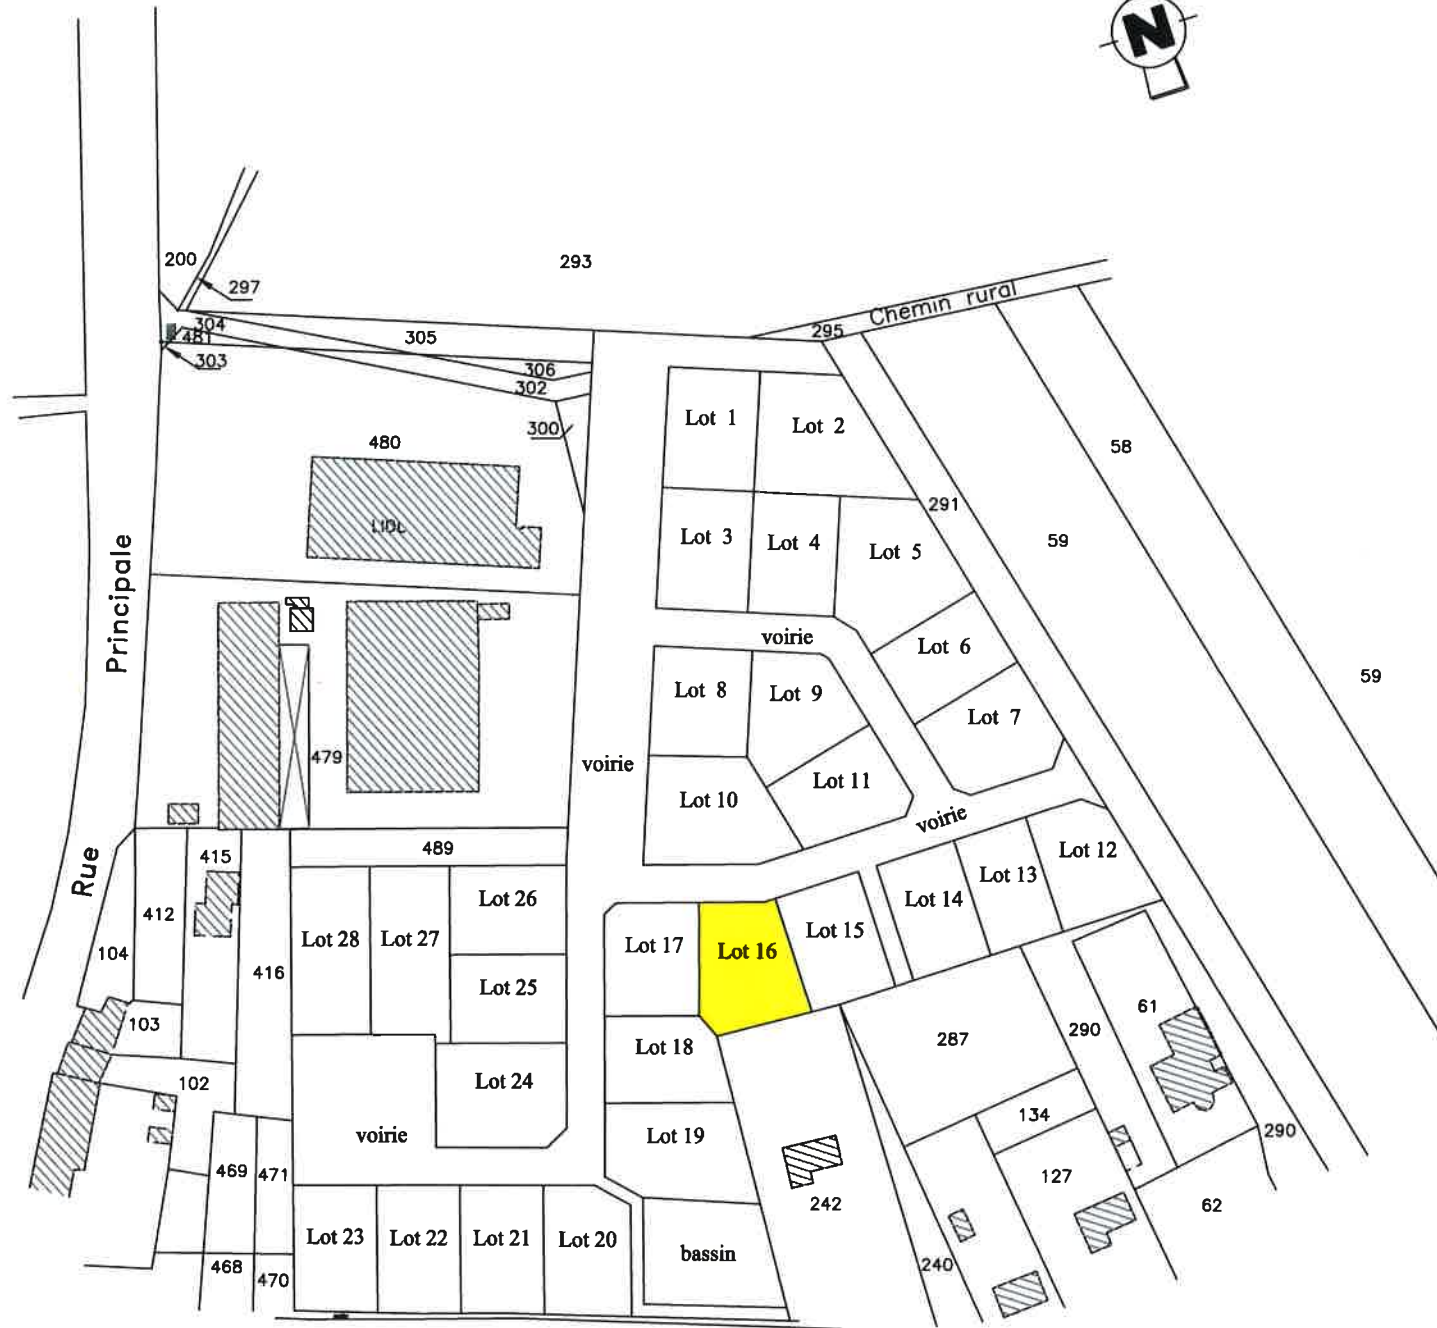

Lot n° 16

voirie

Lot 17
745 m2

Lot 16
830 m2

S.A.S. Frédéric GALLANI
Géomètres-Experts et associés
1 place Turenne
57100 THIONVILLE
Tél. 03 82 53 64 25

LEGENDE

☒ bome
☐ piquet bois

-17.29-

-3.04-

4

Lot 15
734 m2

-28.52-


-3.00-

-26.99-

-718-

-25.97-


PLAN DE SITUATION - Echelle 1/2000

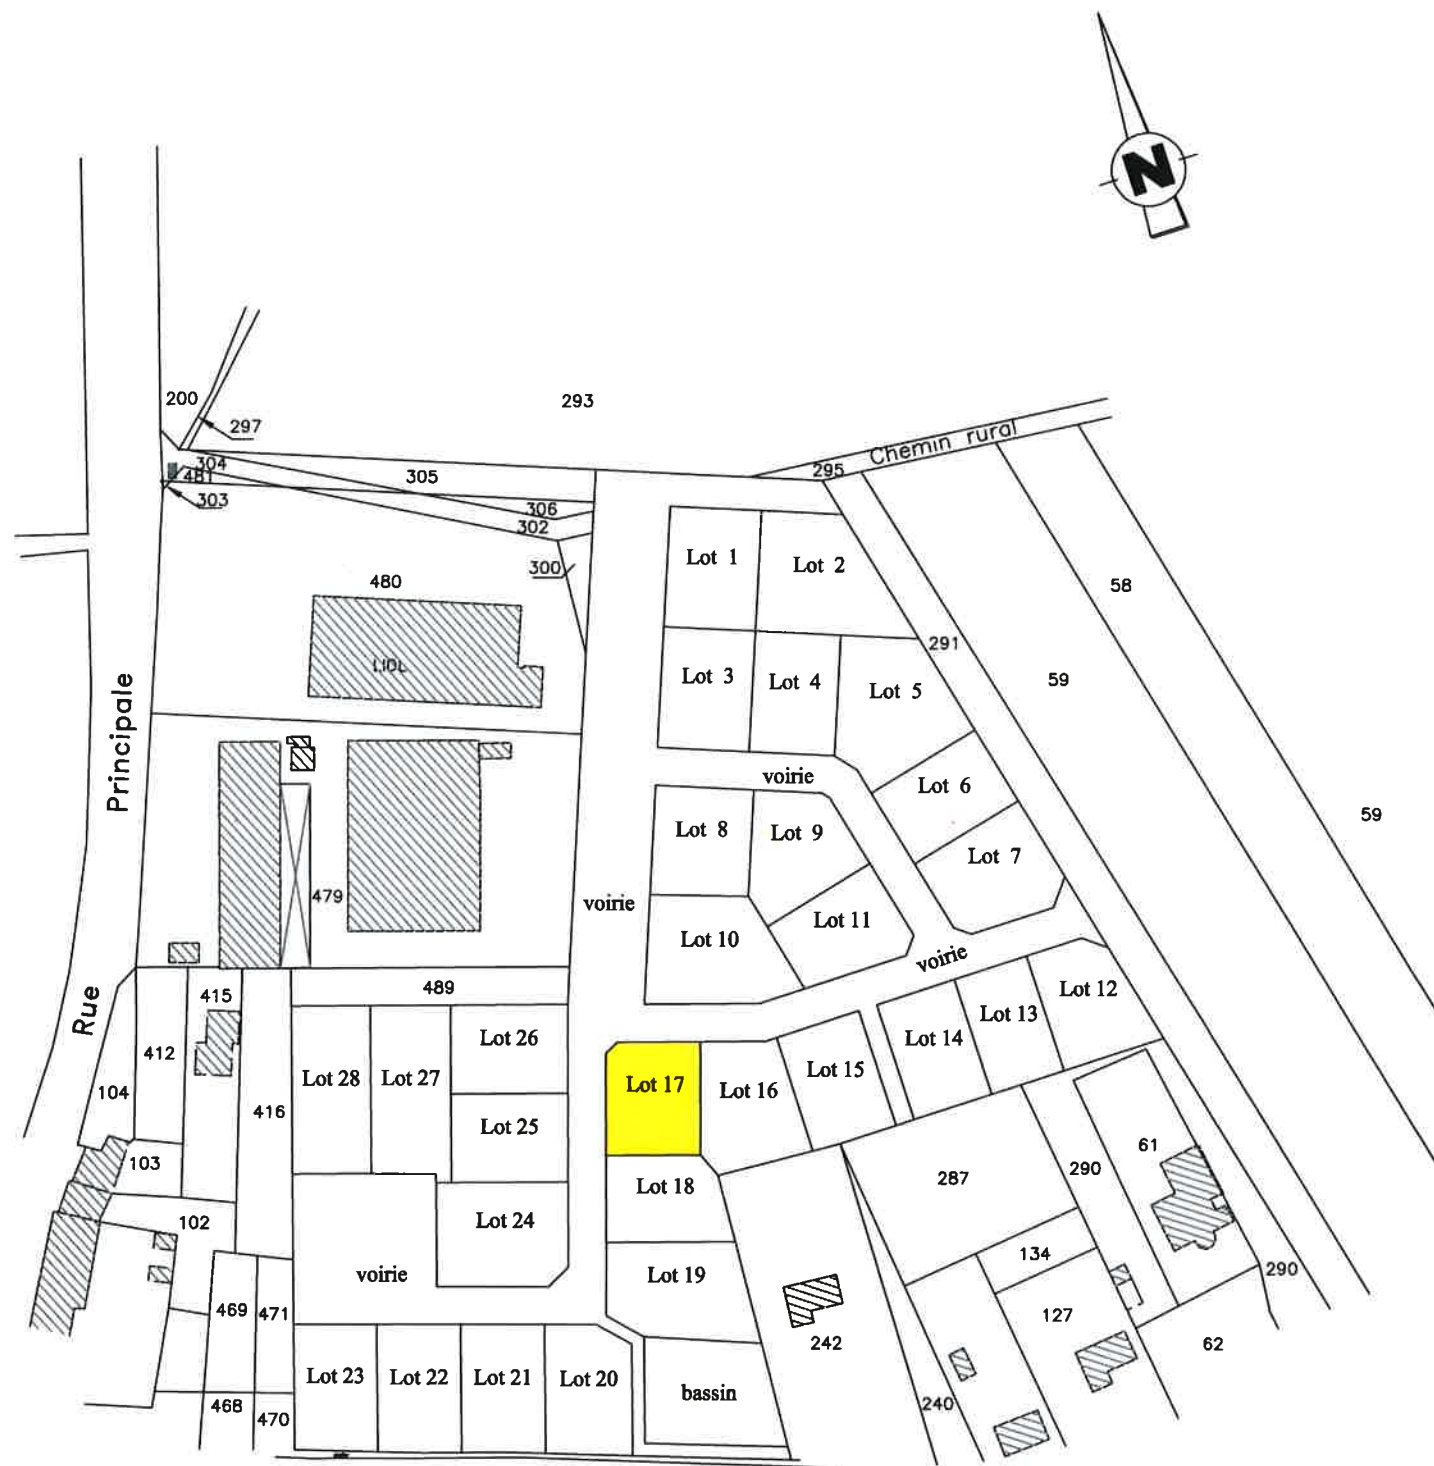


Echelle 1/200

☒ bome
☐ piquet bois


Tél. 03 82 53 64 25

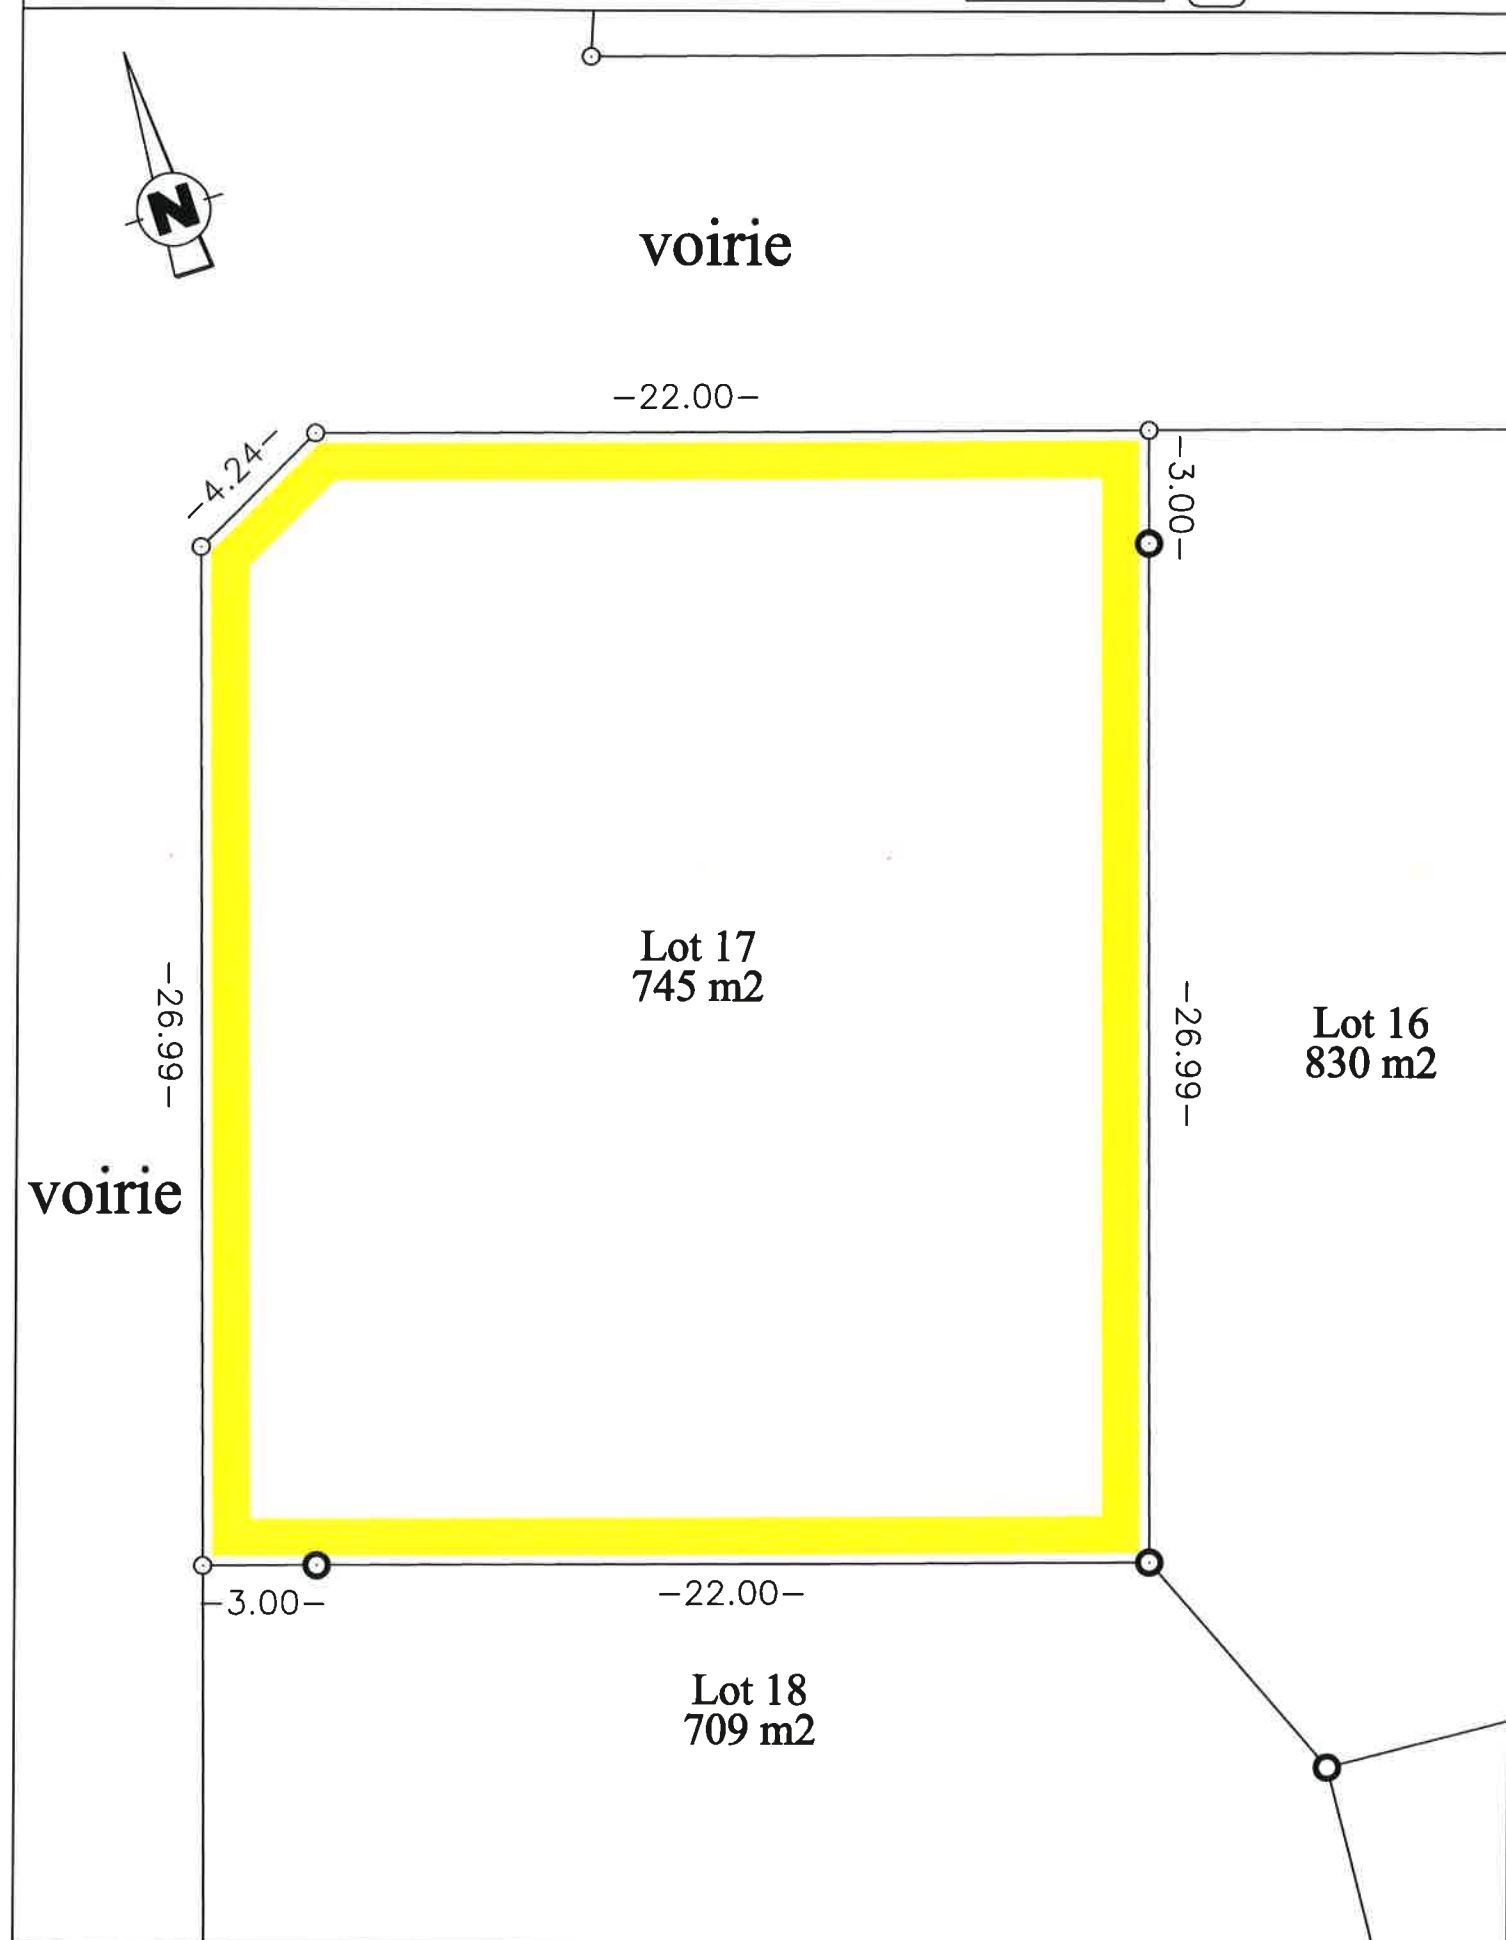


PLAN DE SITUATION - Echelle 1/2000

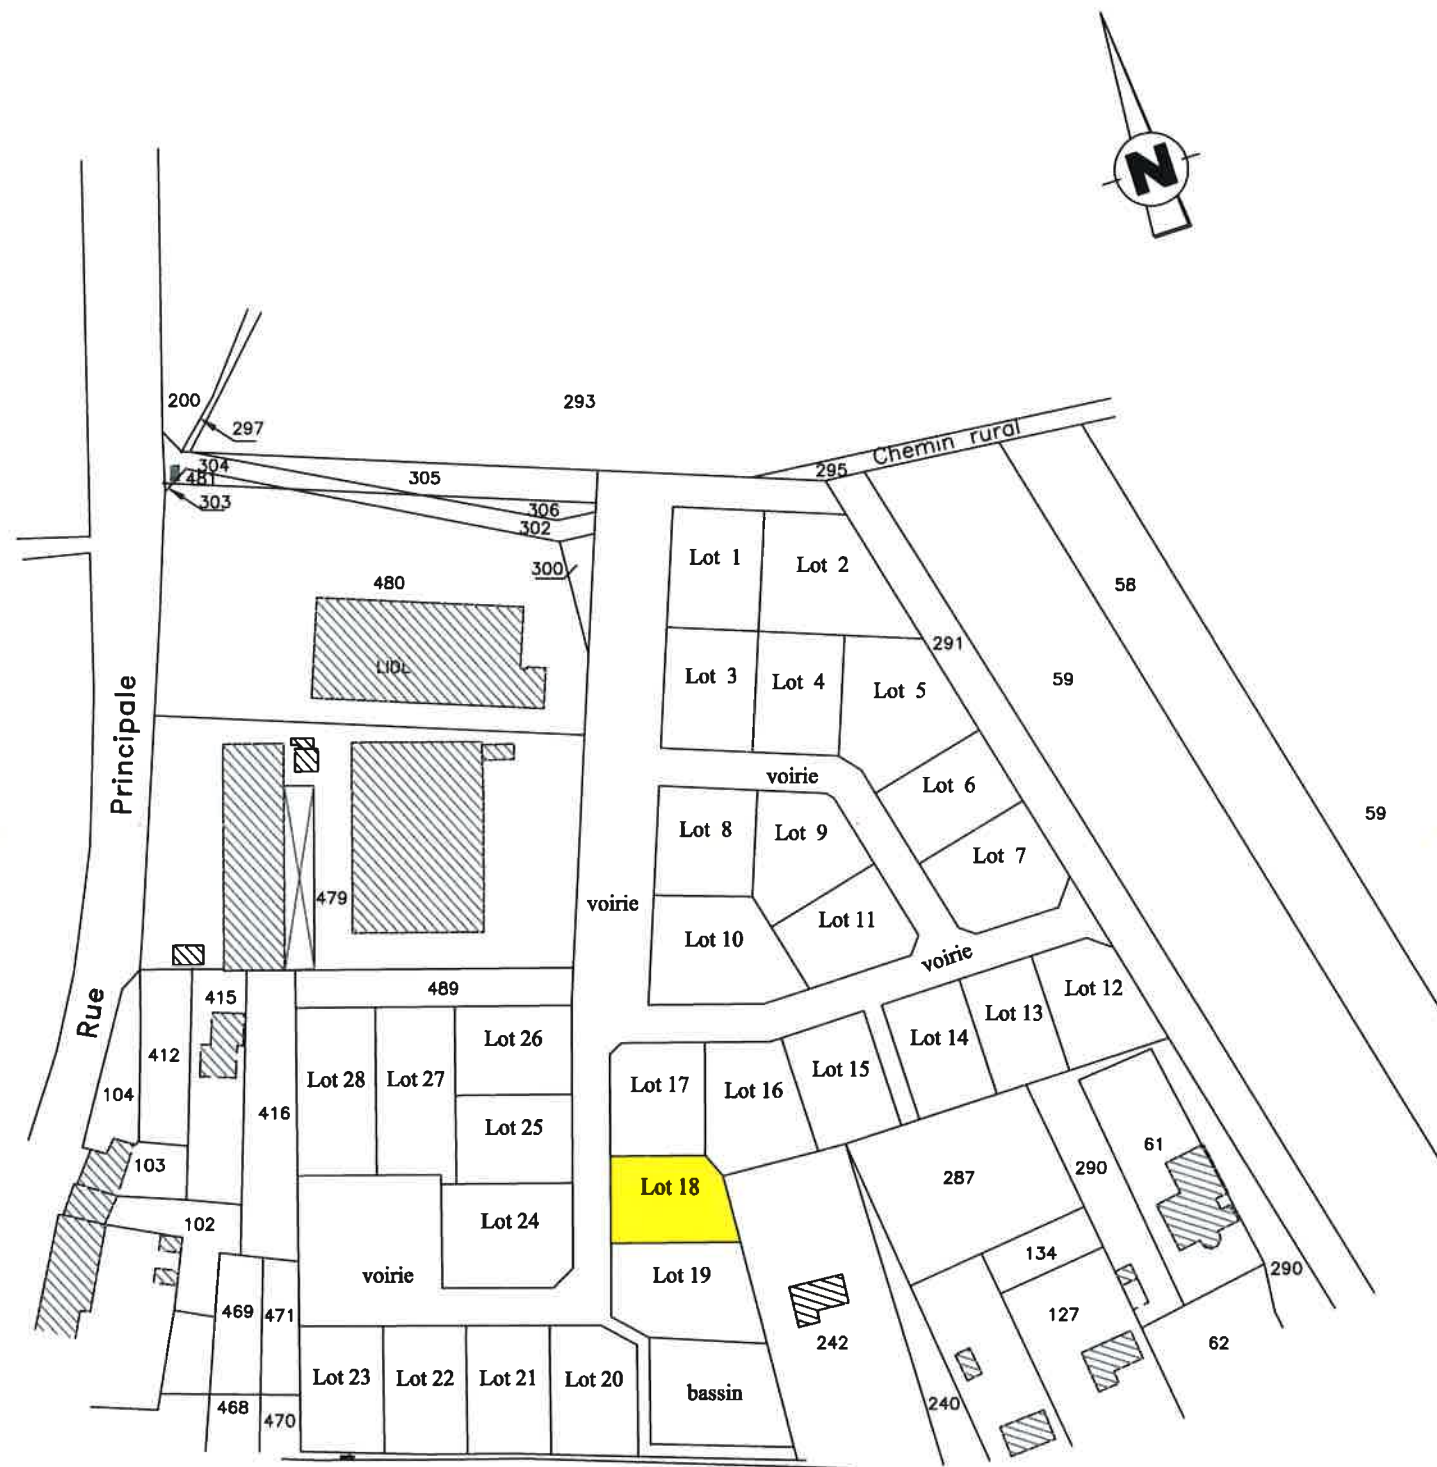

Echelle 1/200

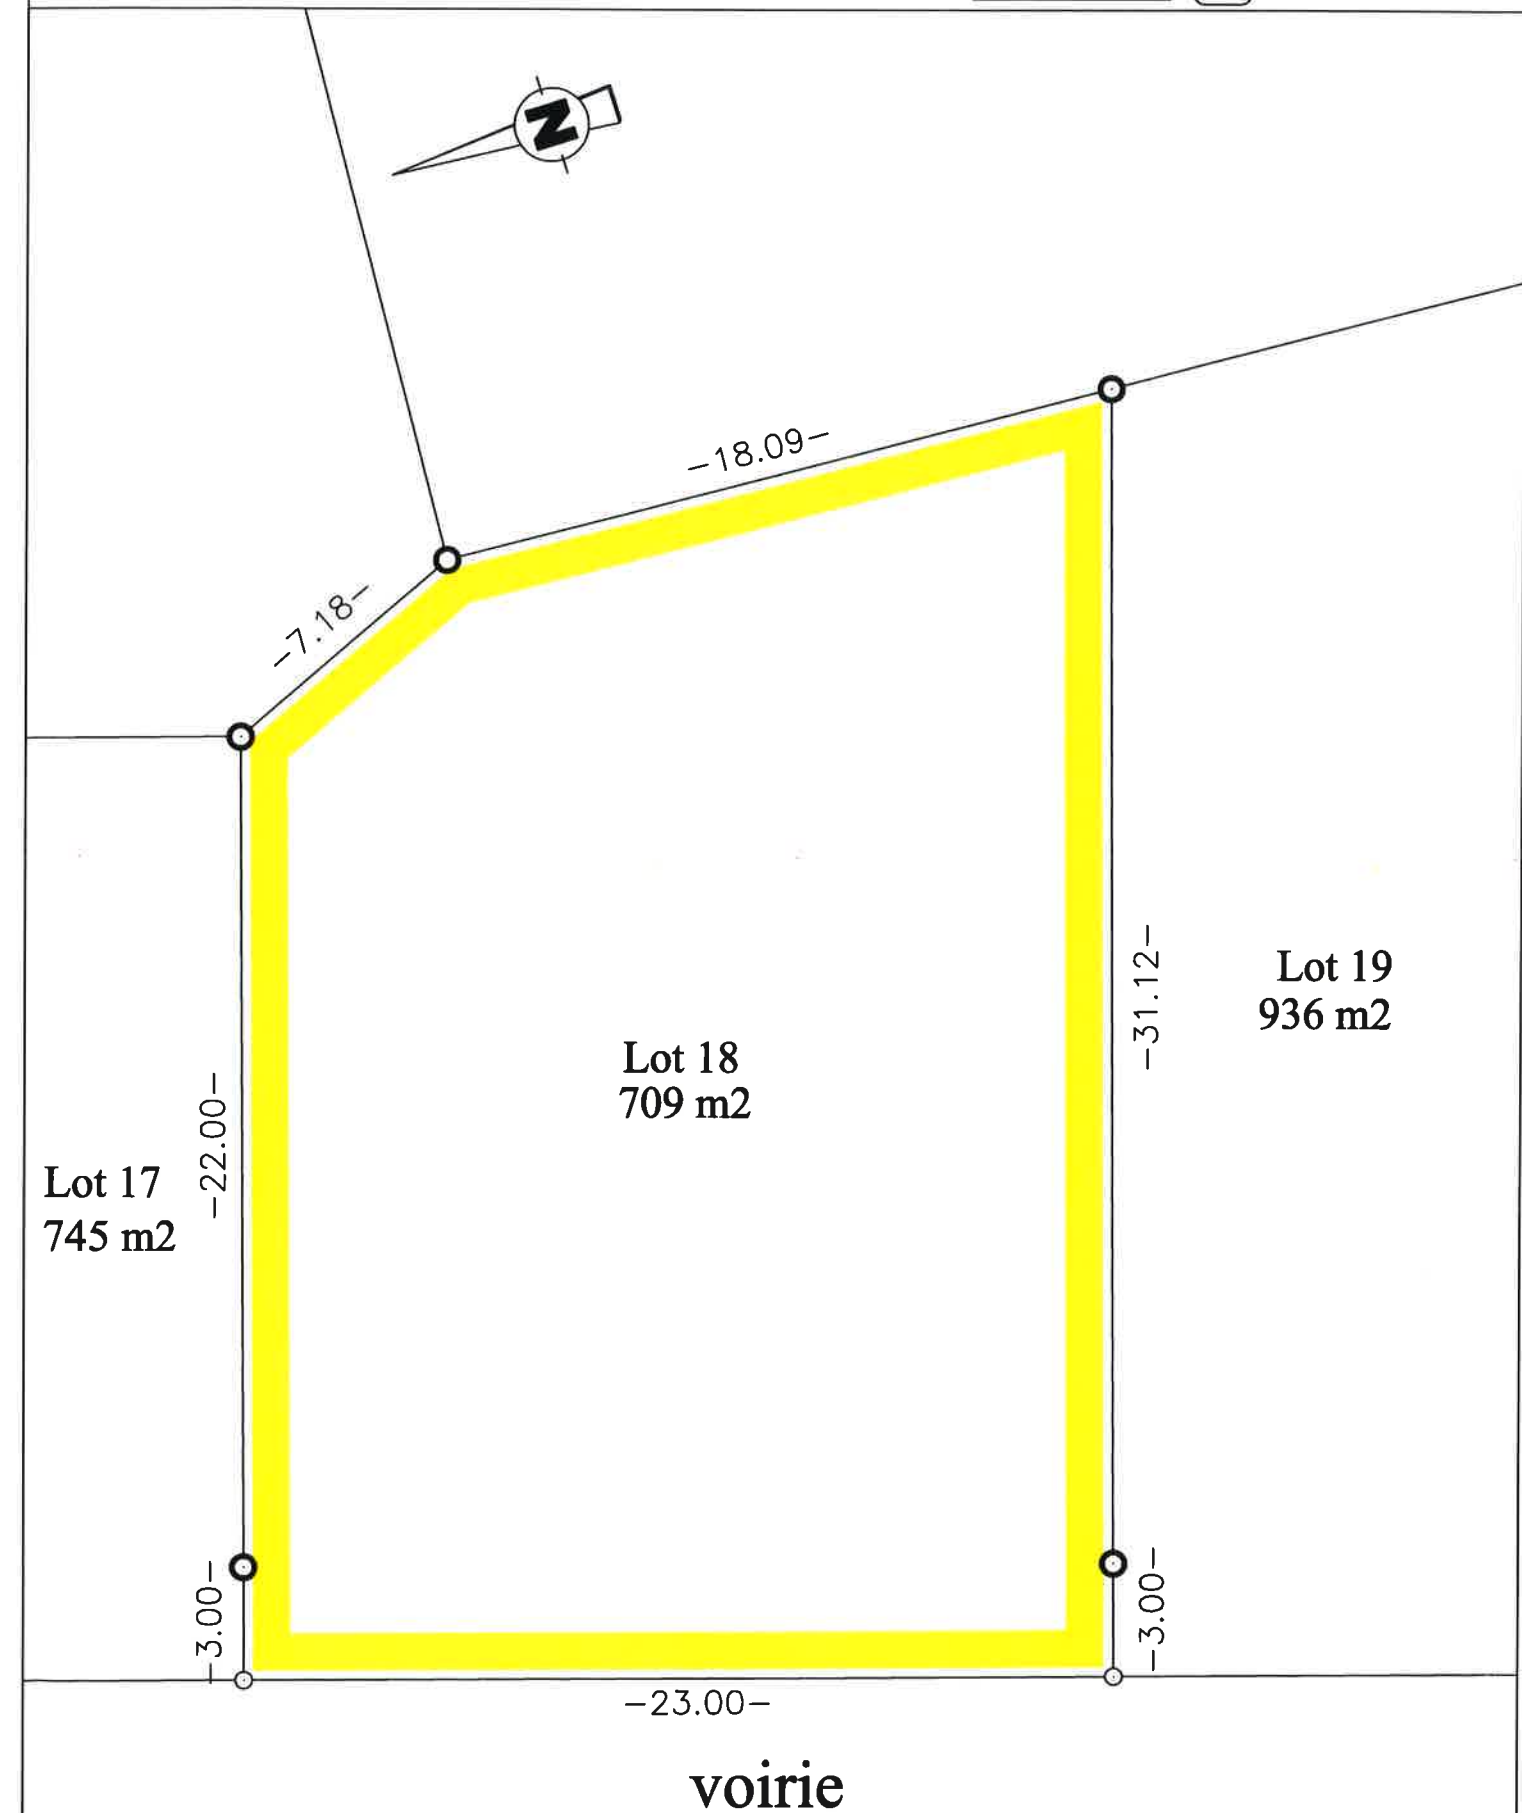


Commune de BEUVILLERS
Lotissement "Au Bellevue"
PLAN DE SITUATION - Echelle 1/2000

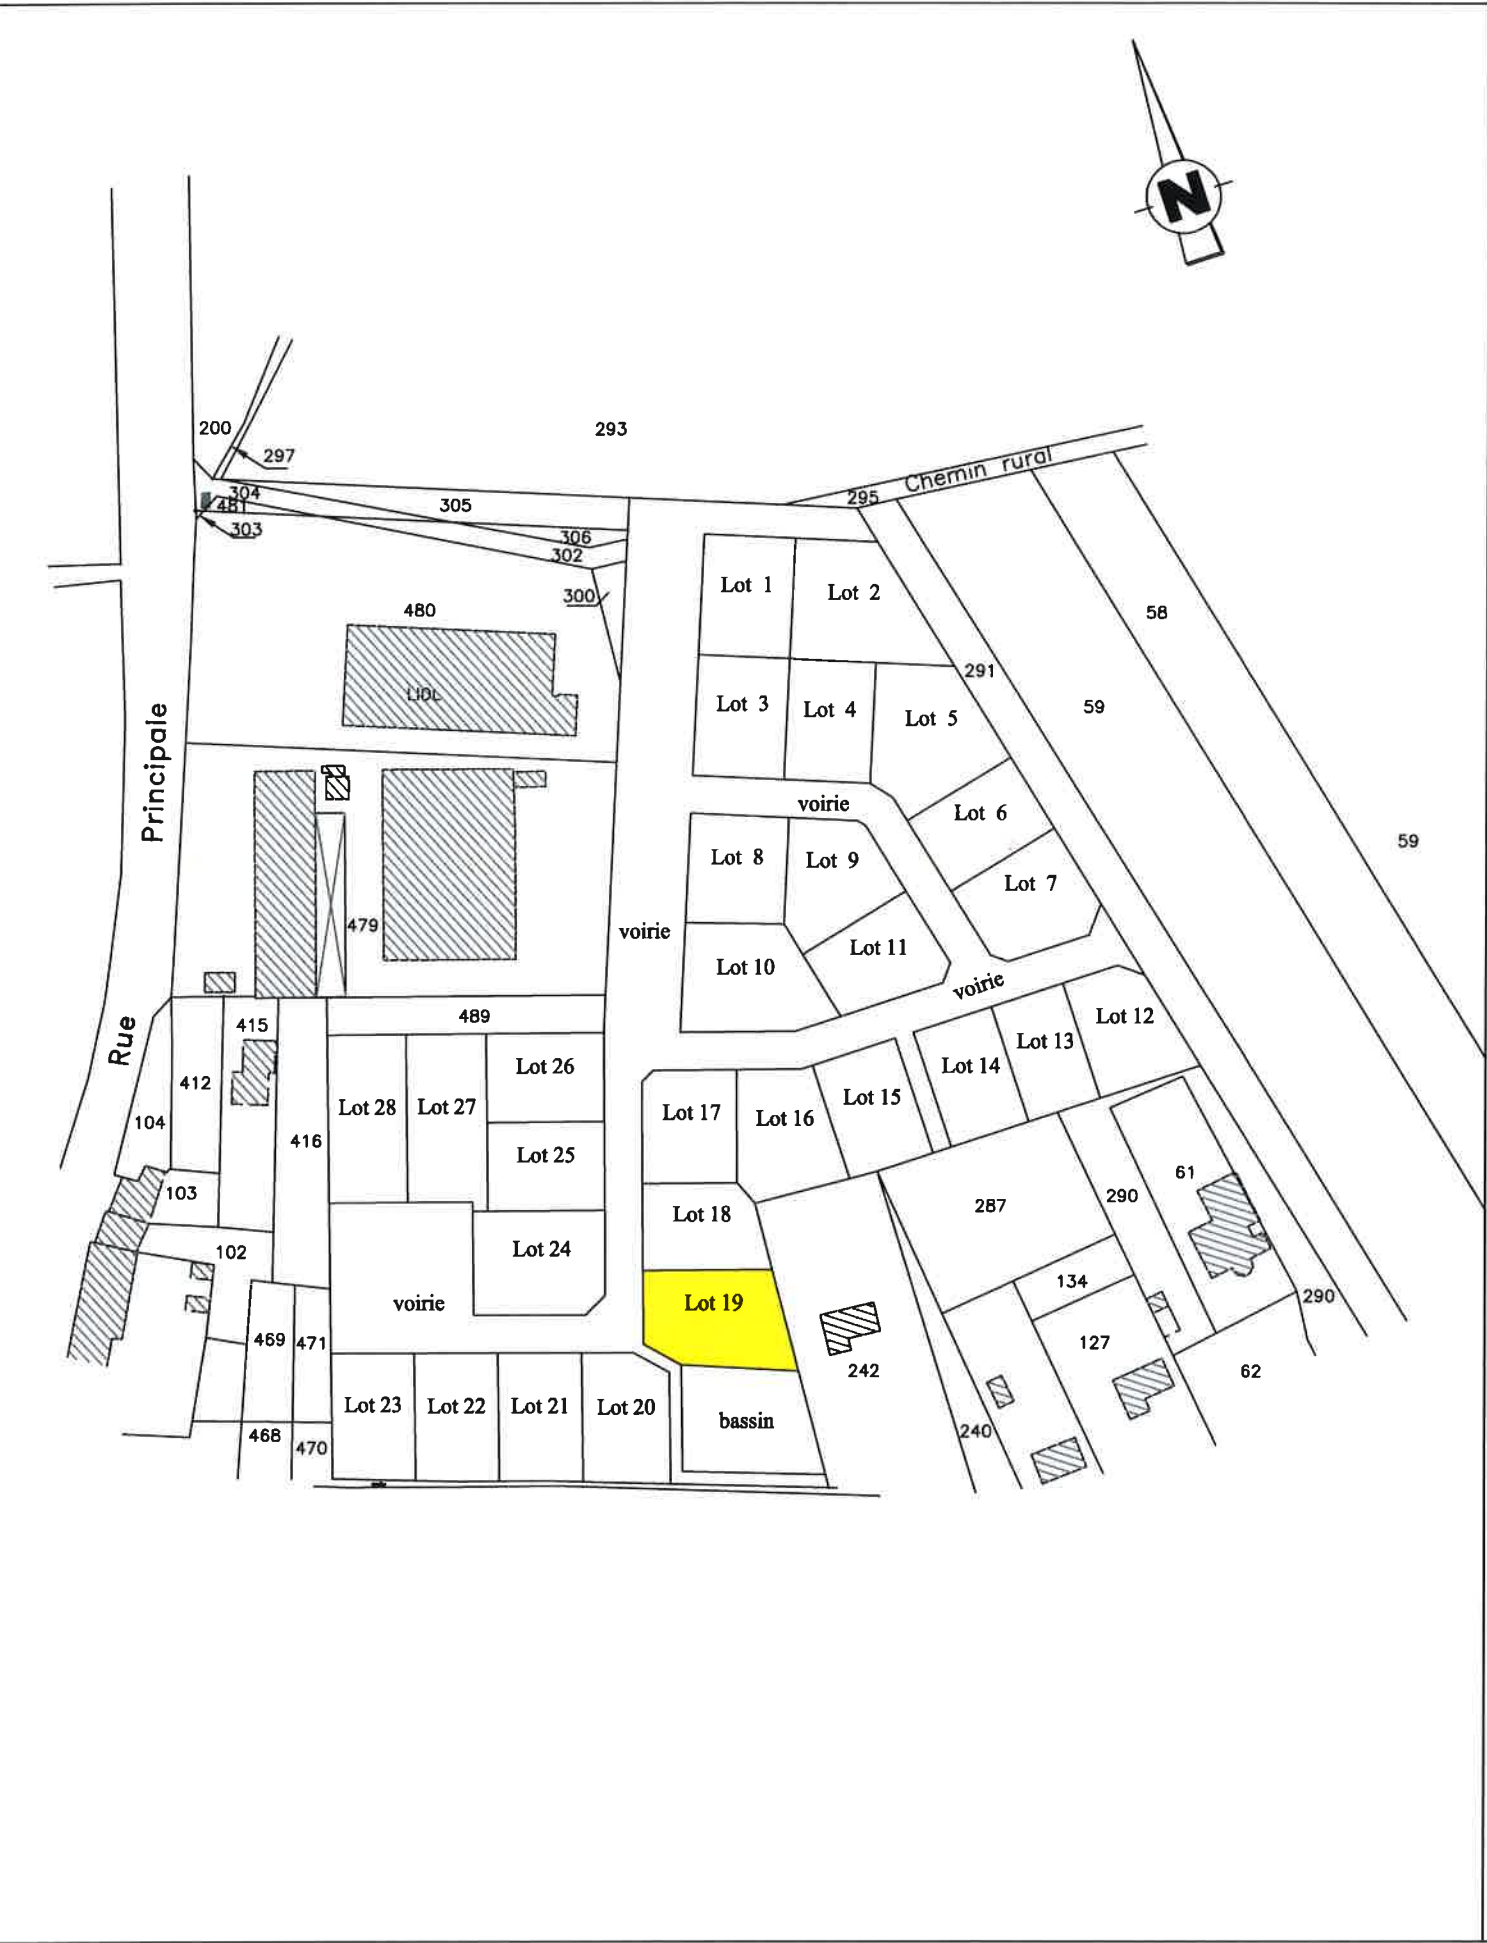


PLAN DE MASSE
Lot n° 19
Echelle 1/200

- LEGENDE
- borne
 - piquet bois


S.A.S. Frédéric GALLANI
Géomètres-Experts et associés
1 place Turenne
57100 THIONVILLE
Tél. 03 82 53 64 25

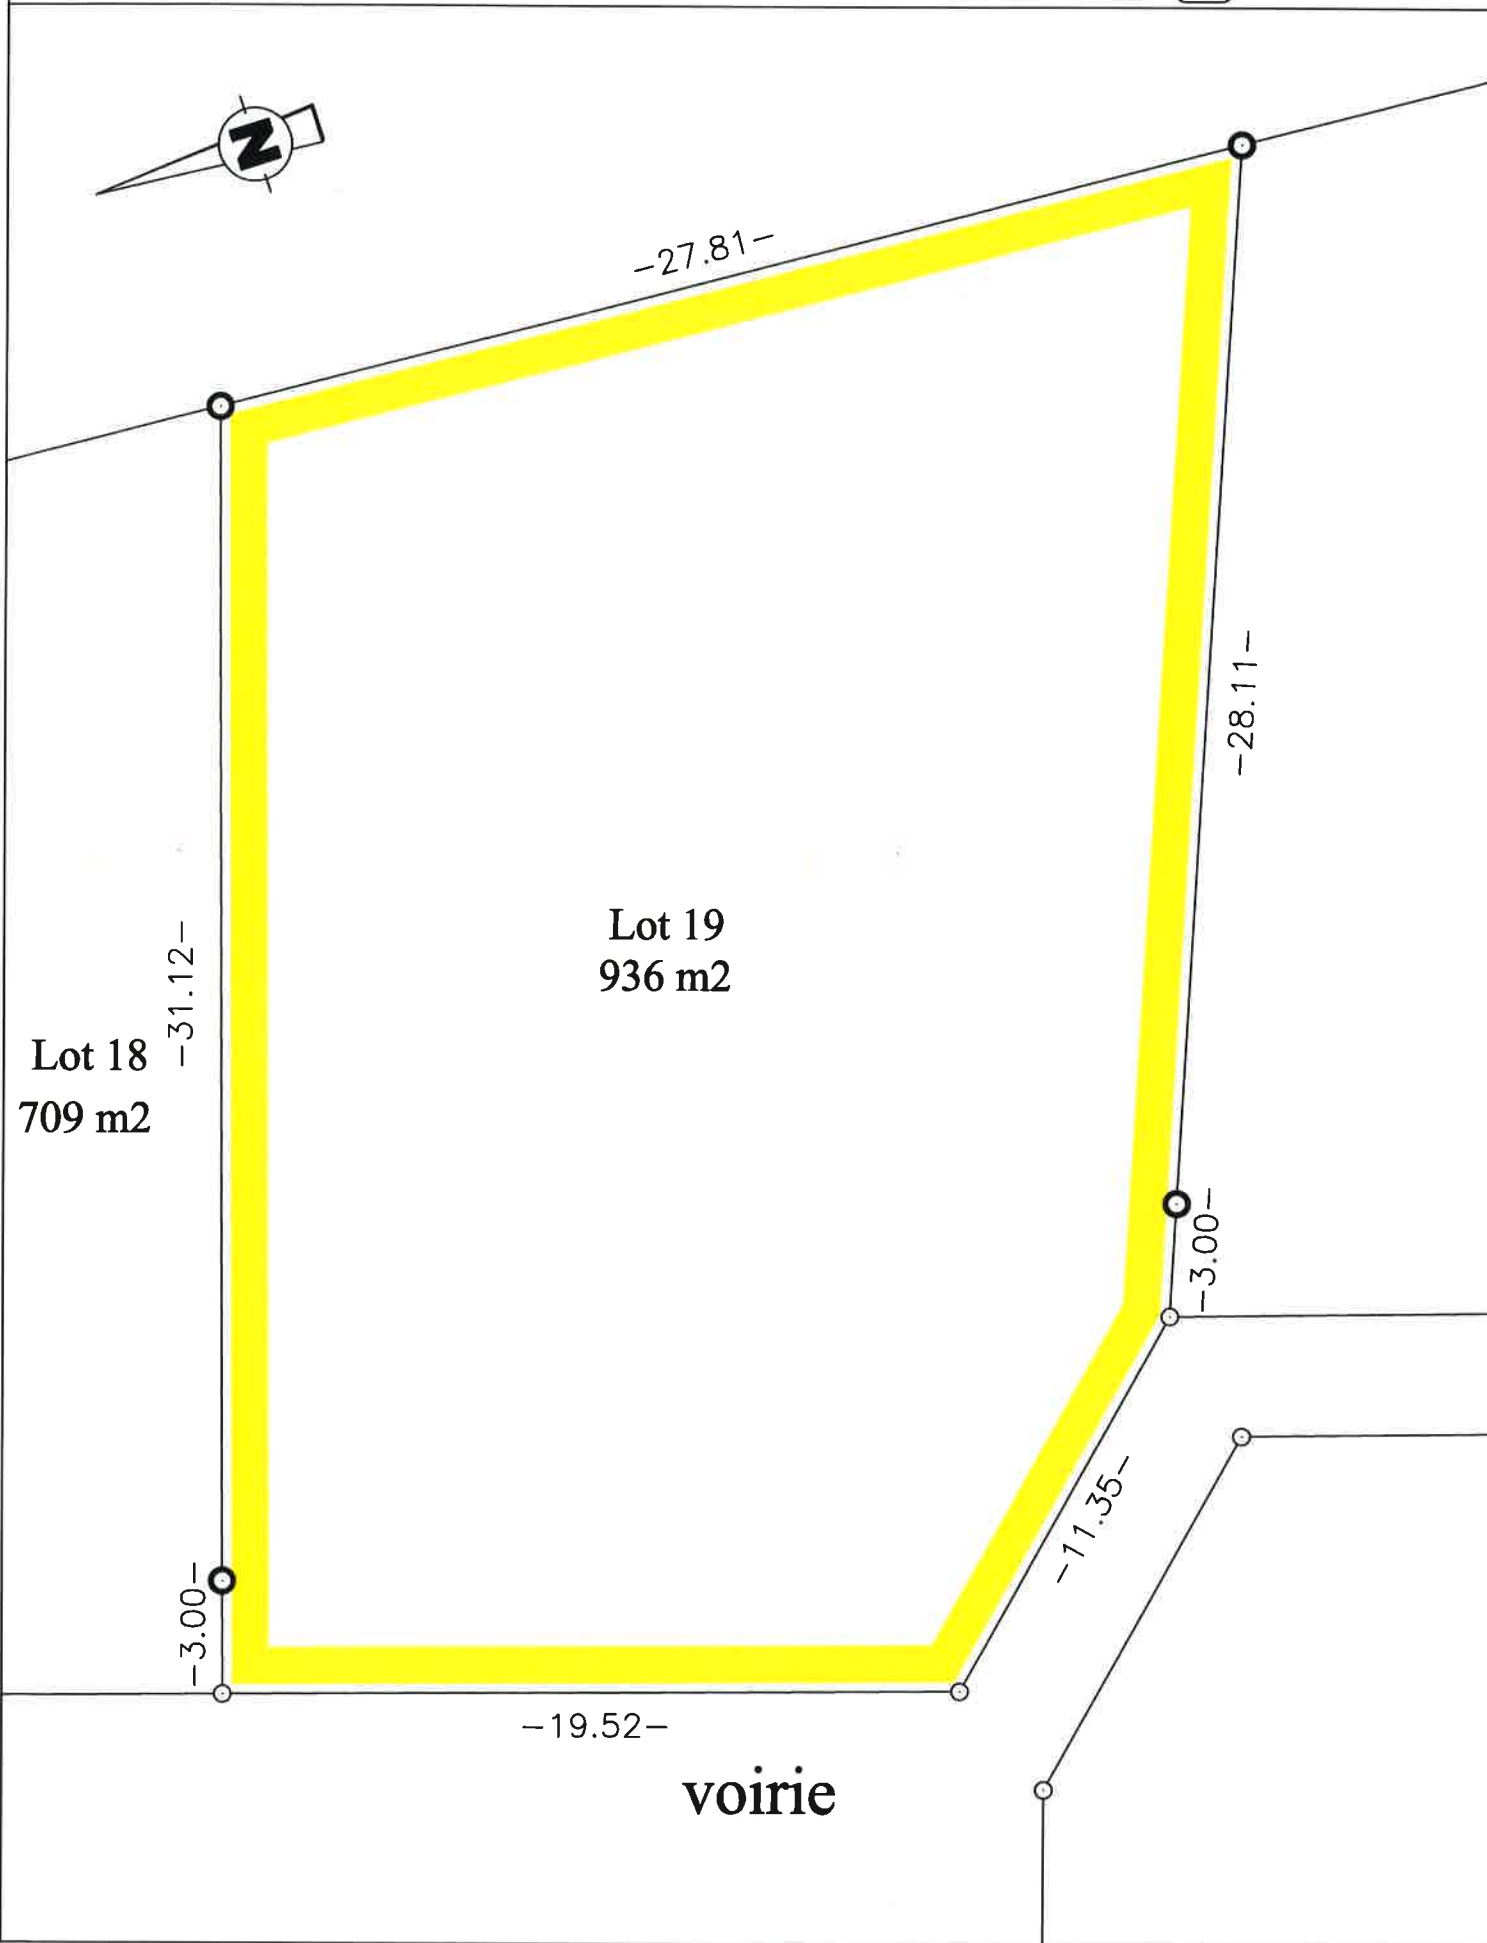


Commune de BEUVILLERS
Lotissement "Au Bellevue"
PLAN DE SITUATION - Echelle 1/2000

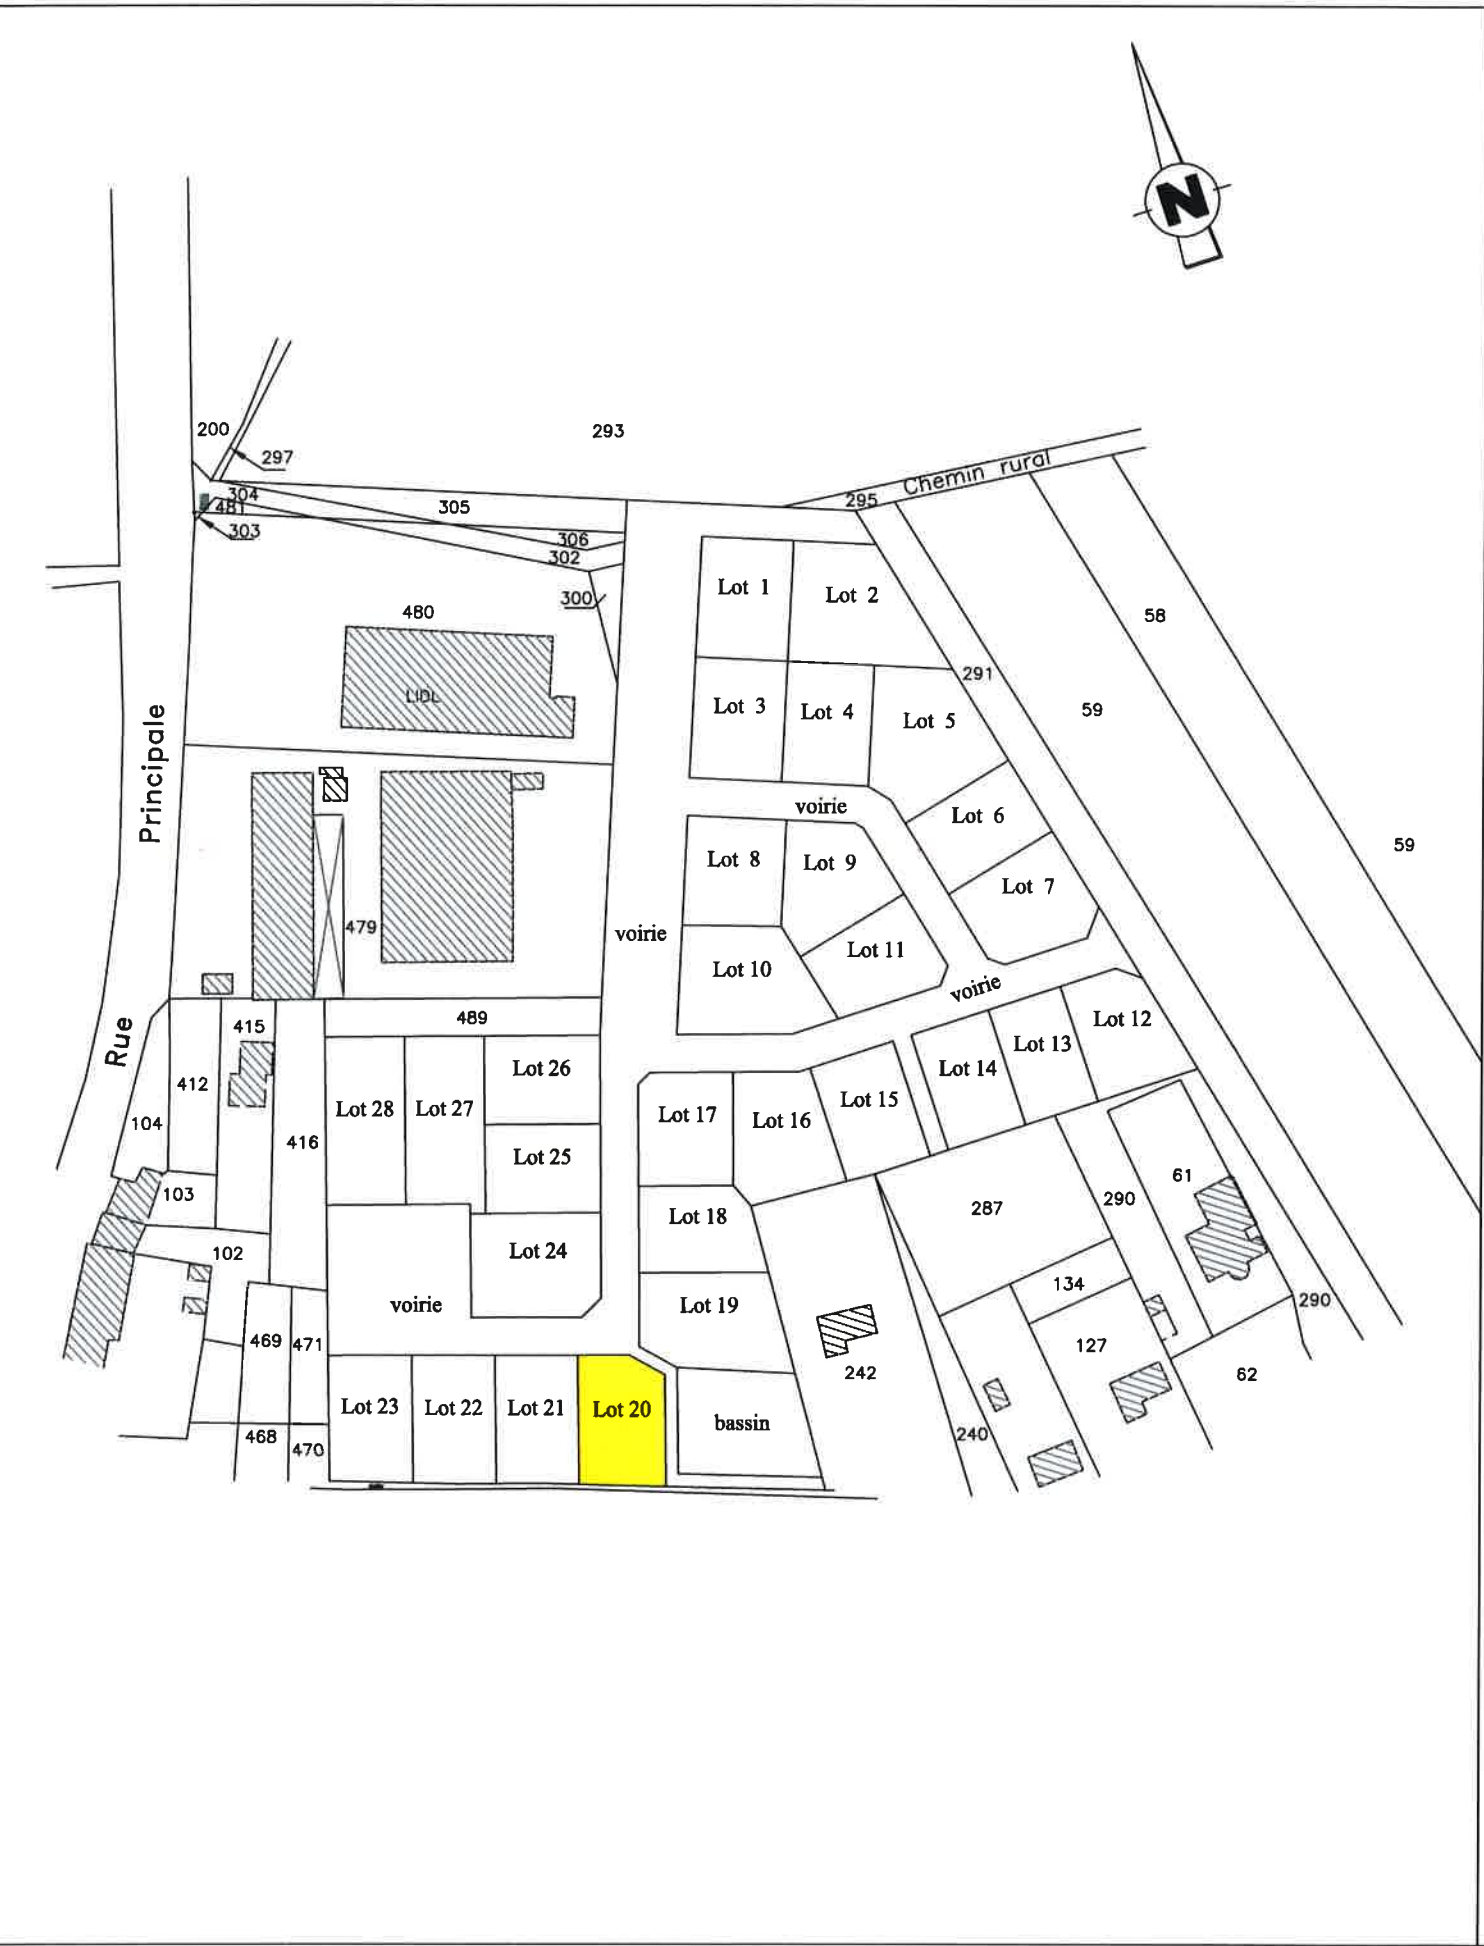

PLAN DE MASSE
Lot n° 20
Echelle 1/200

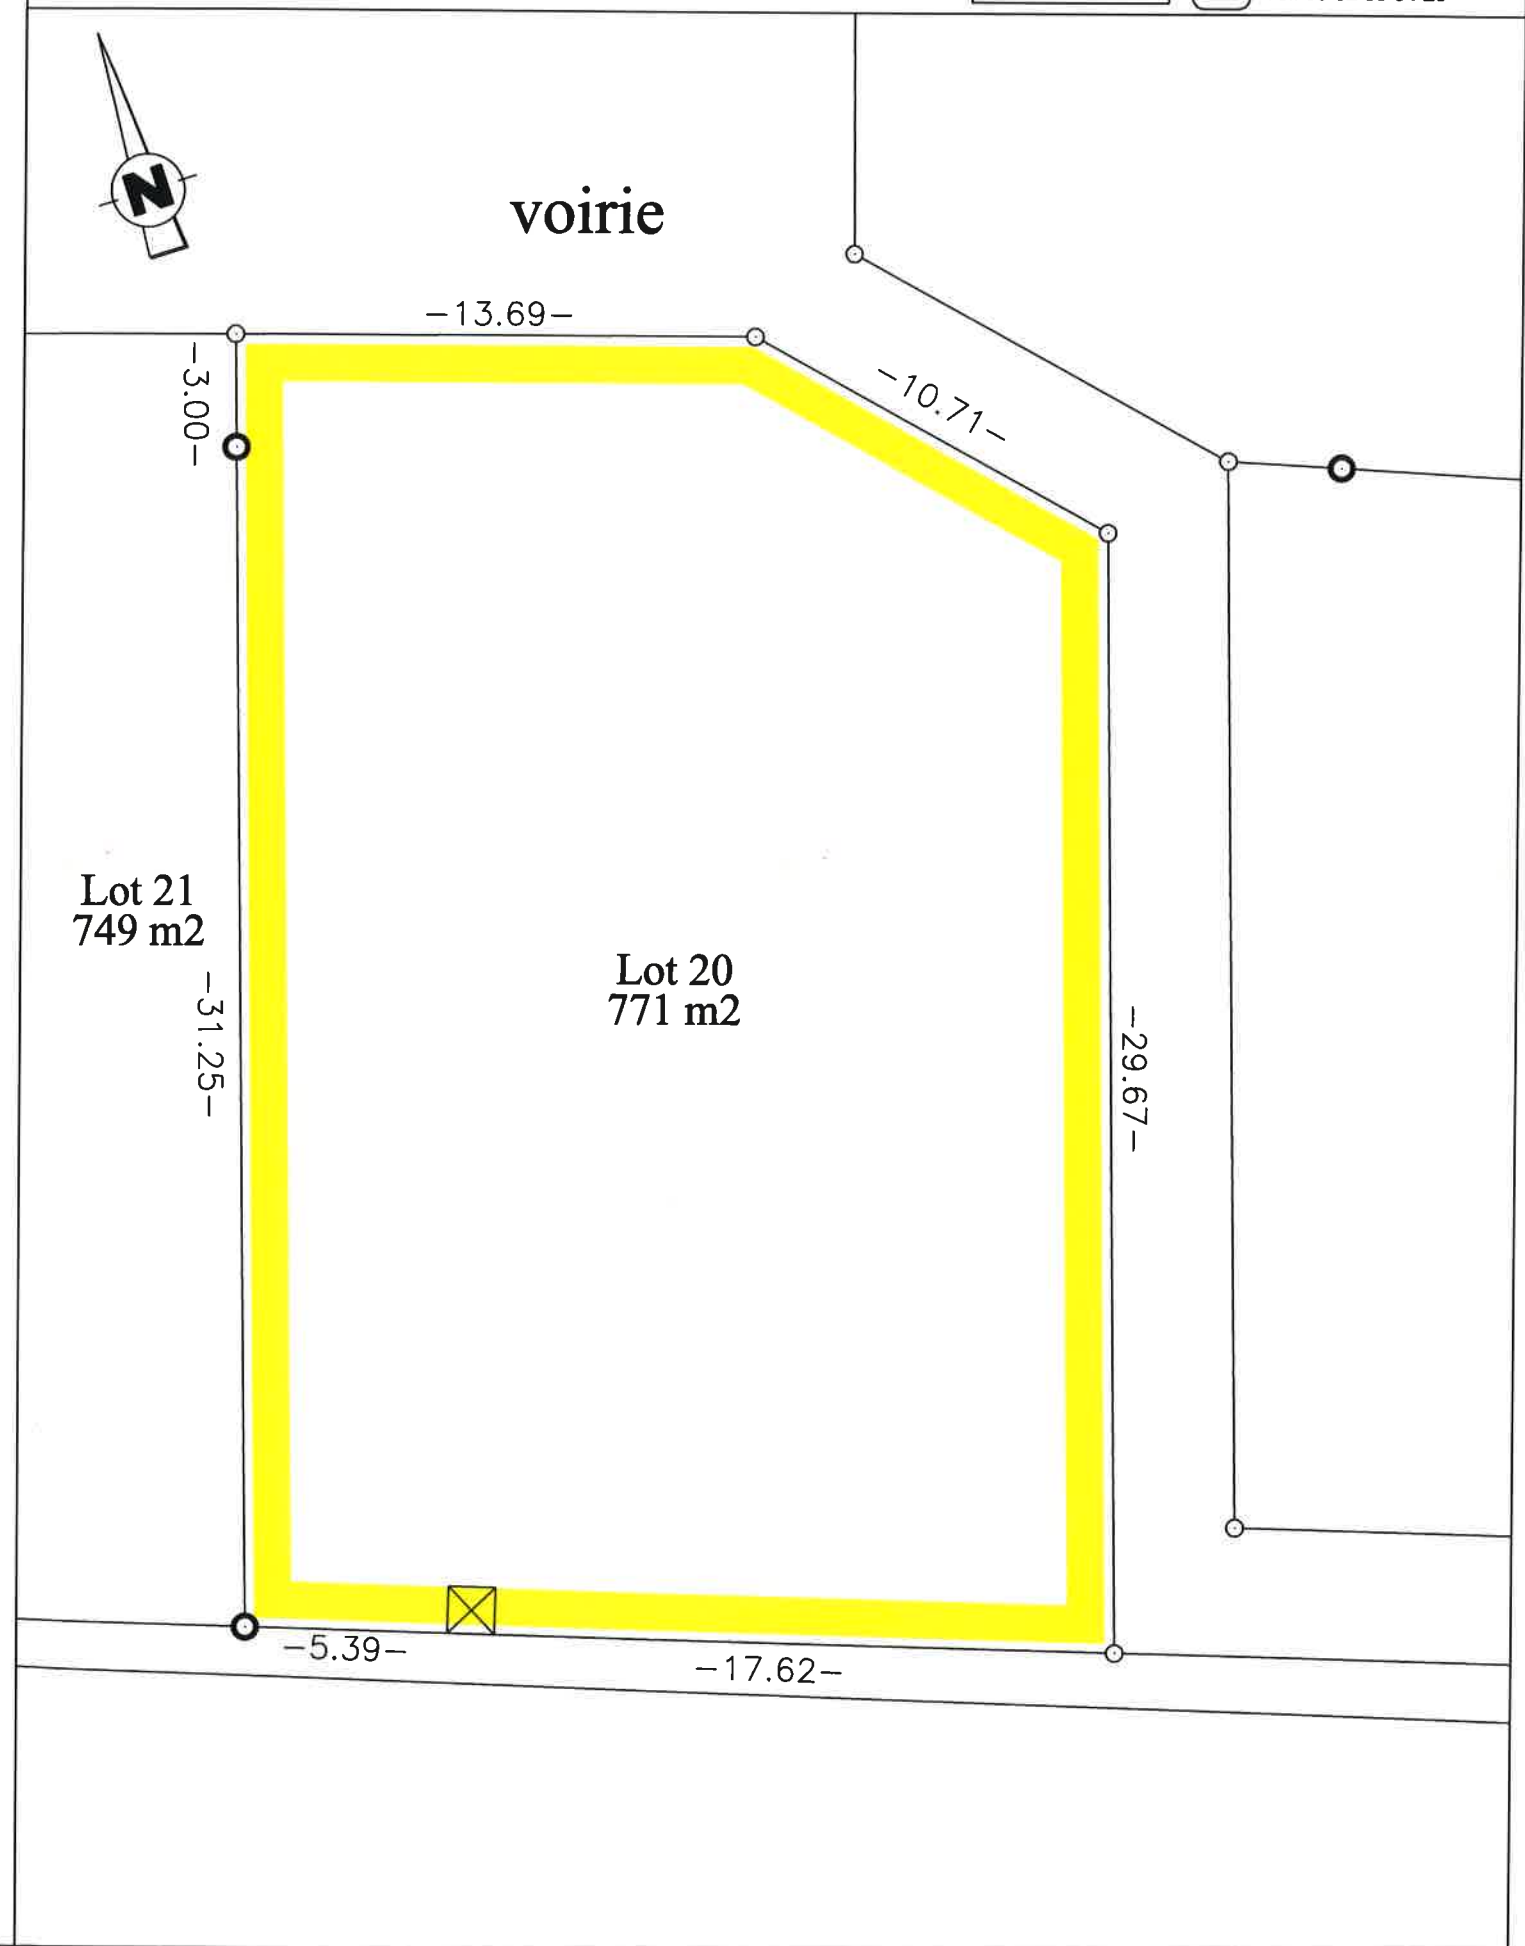

Commune de BEUVILLERS
Lotissement "Au Bellevue"
PLAN DE SITUATION - Echelle 1/2000

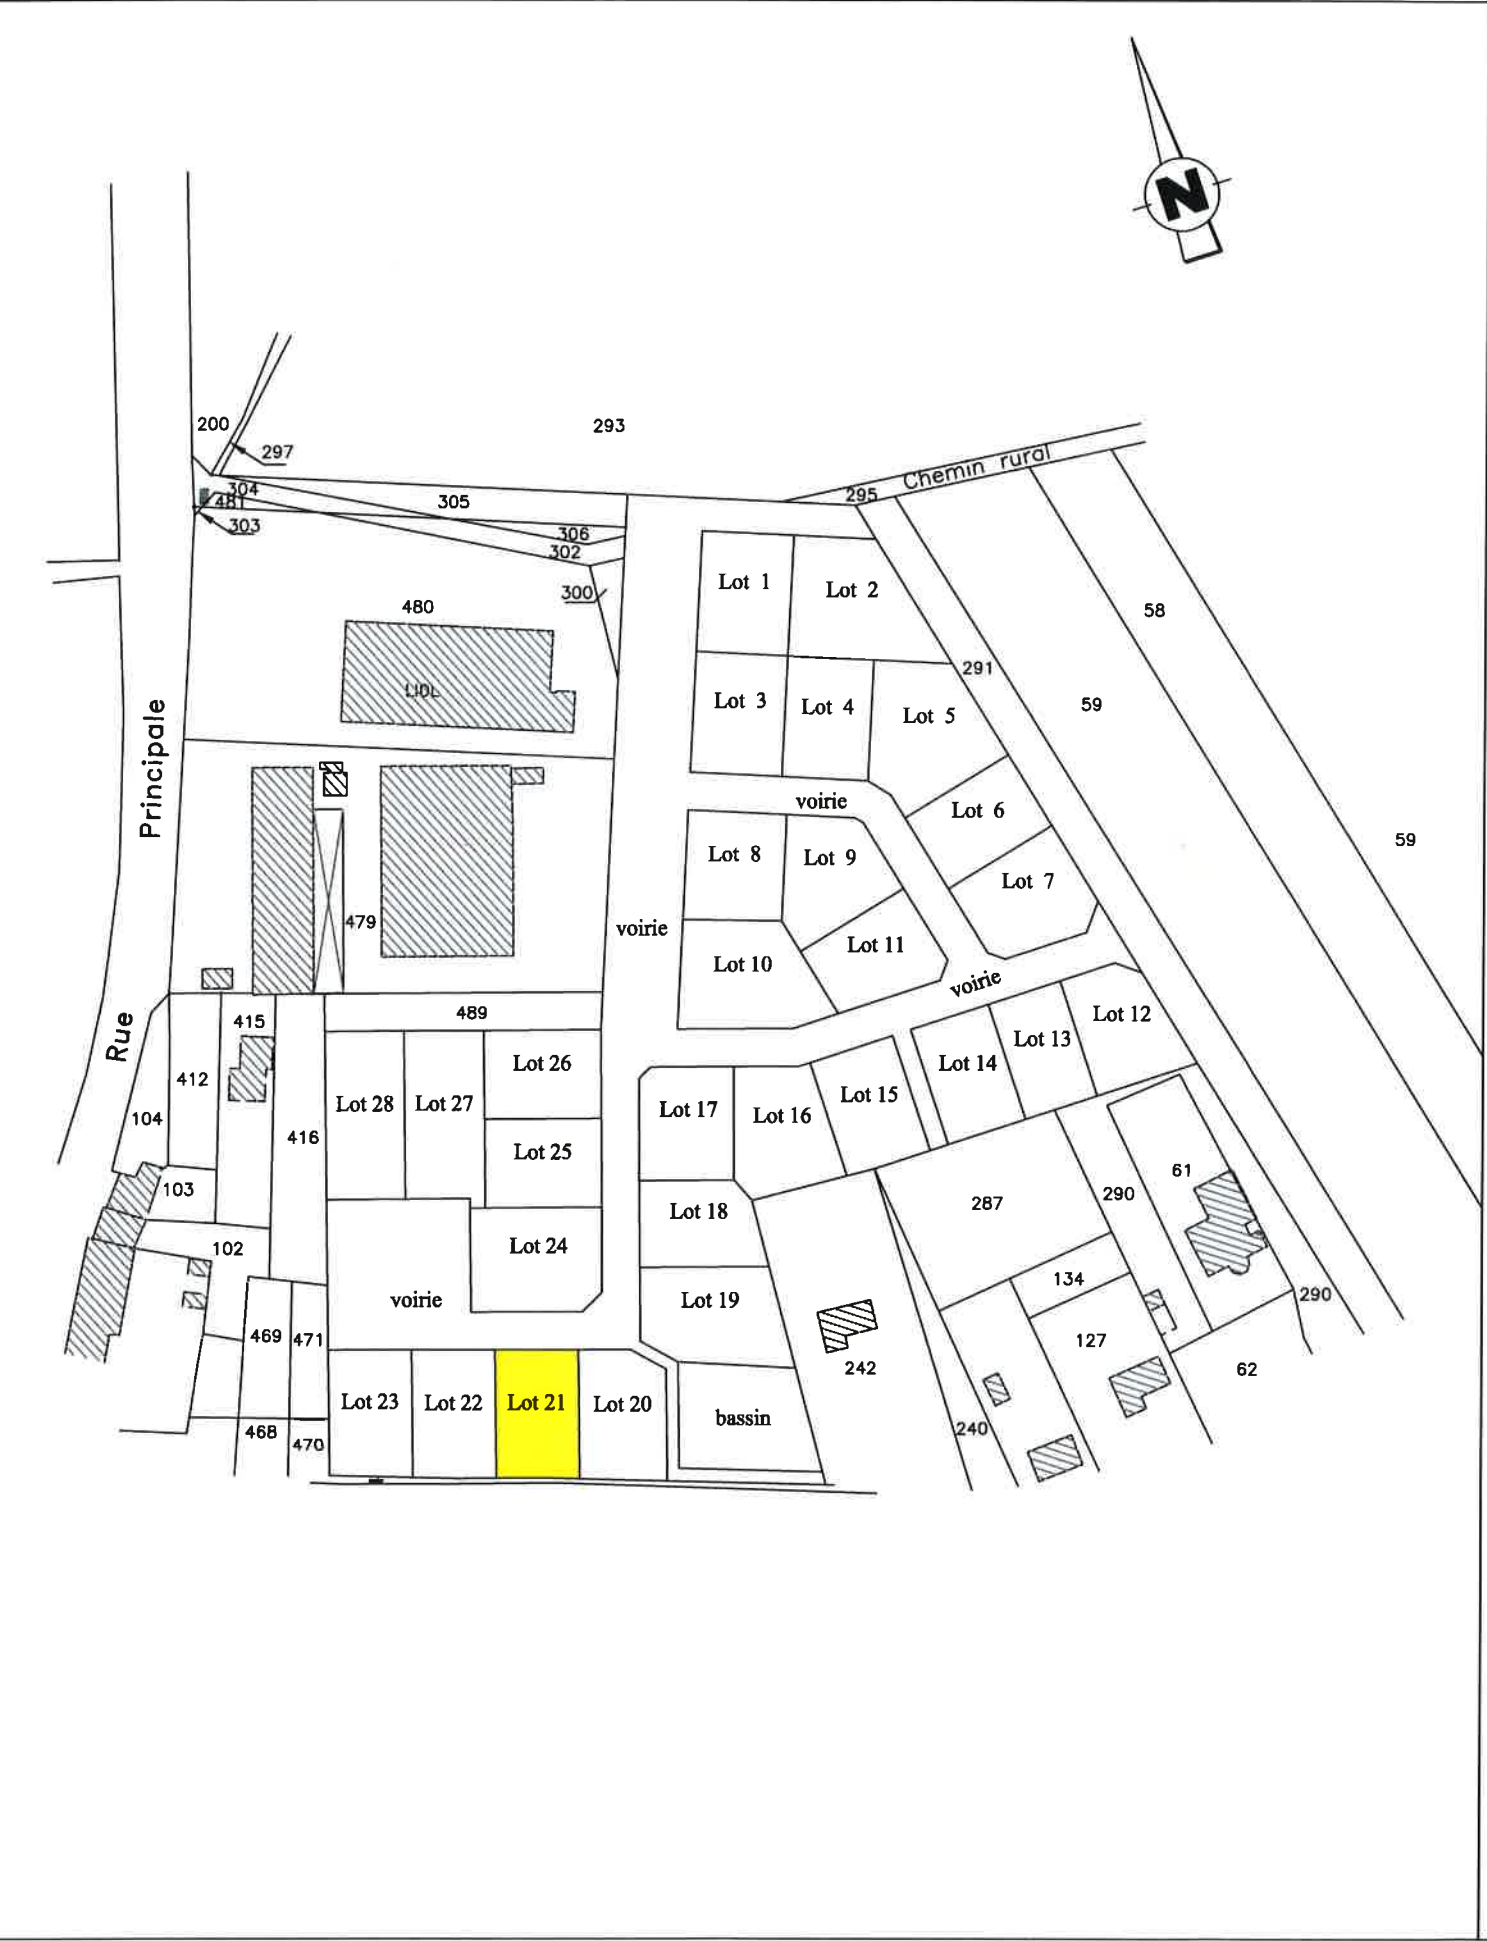


PLAN DE MASSE
Lot n° 21
Echelle 1/200


LEGENDE

- borne
- piquet bois

S.A.S. Frédéric GALLANI
Géomètres-Experts et associés
1 place Turenne
57100 THIONVILLE
Tél. 03 82 53 64 25

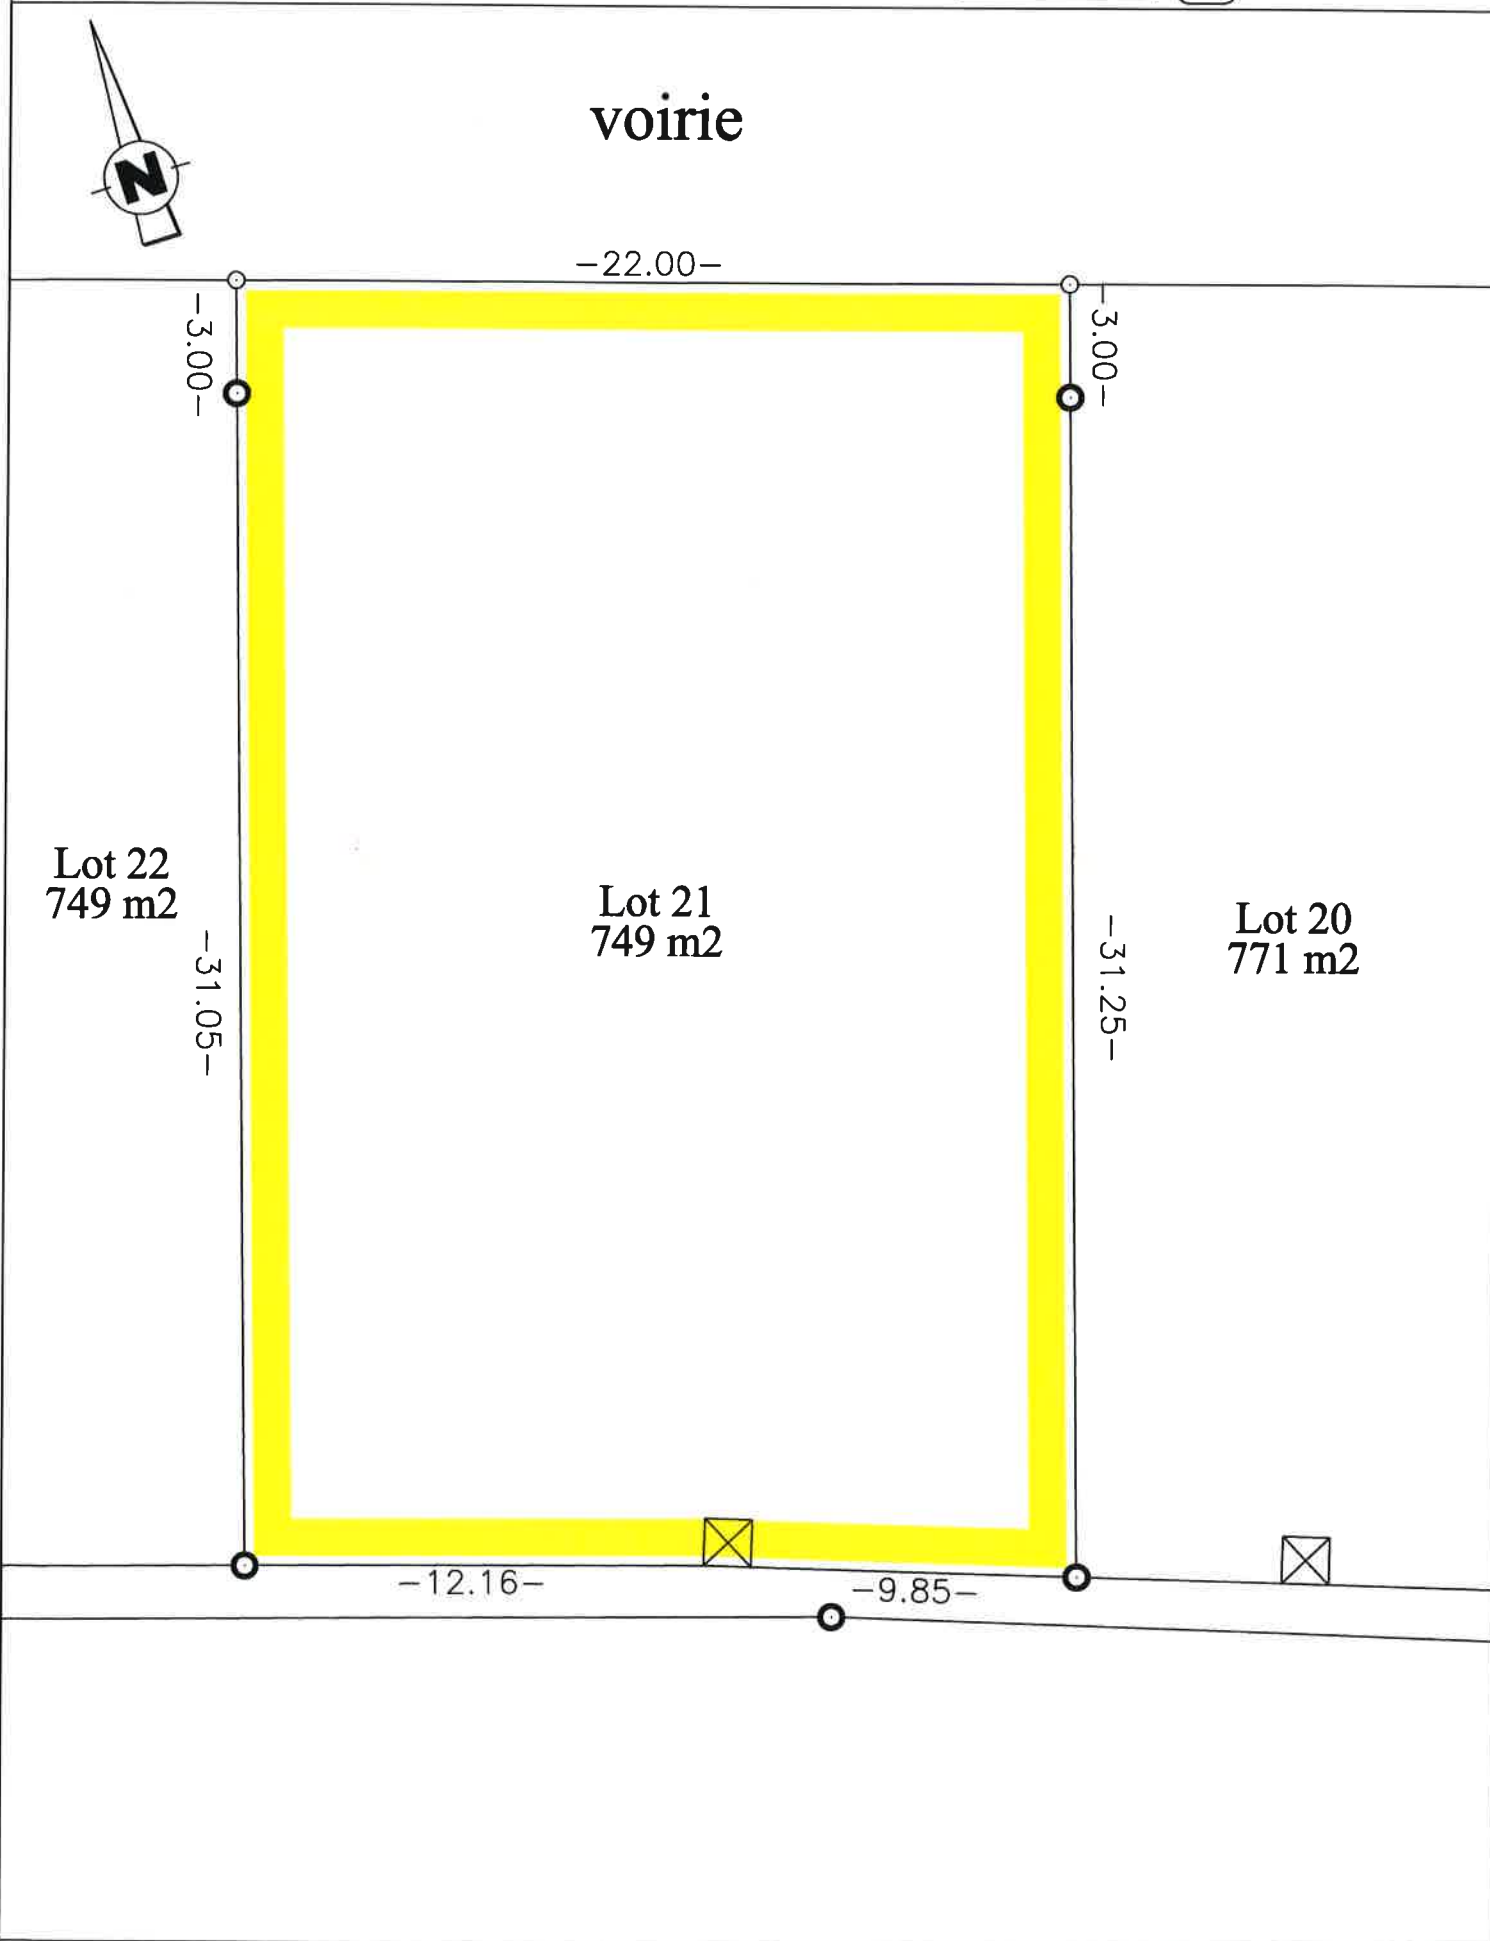


Commune de BEUVILLERS
Lotissement "Au Bellevue"
PLAN DE SITUATION - Echelle 1/2000

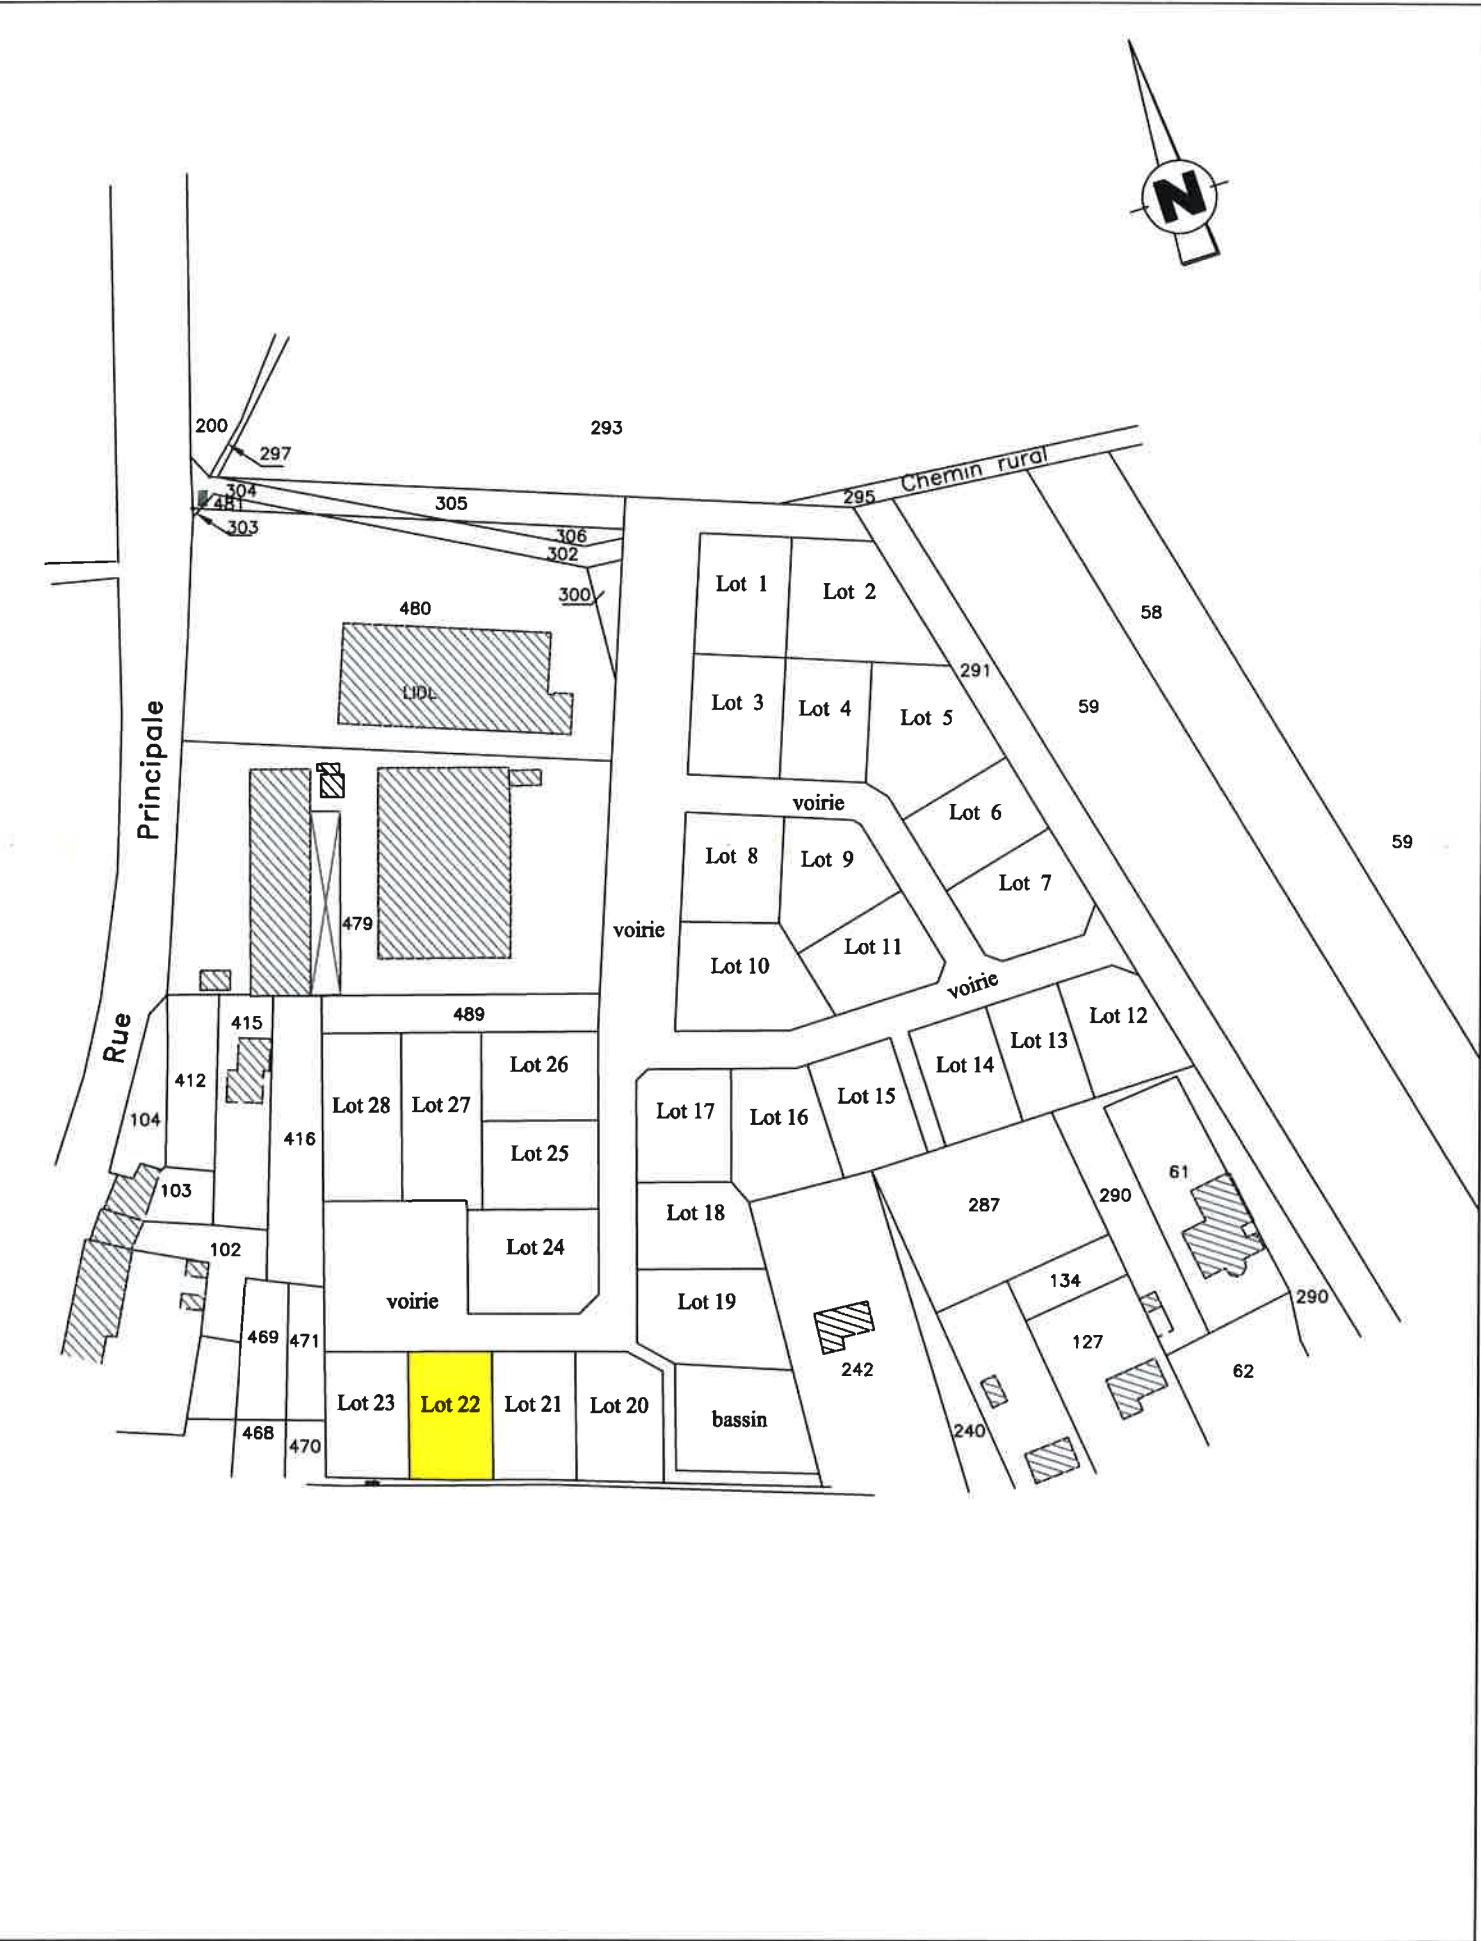


PLAN DE MASSE
Lot n° 22
Echelle 1/200

LEGENDE
● borne
○ piquet bois

S.A.S. Frédéric GALLANI
Géomètres-Experts et associés
1 place Turenne
57100 THIONVILLE
Tél. 03 82 53 64 25

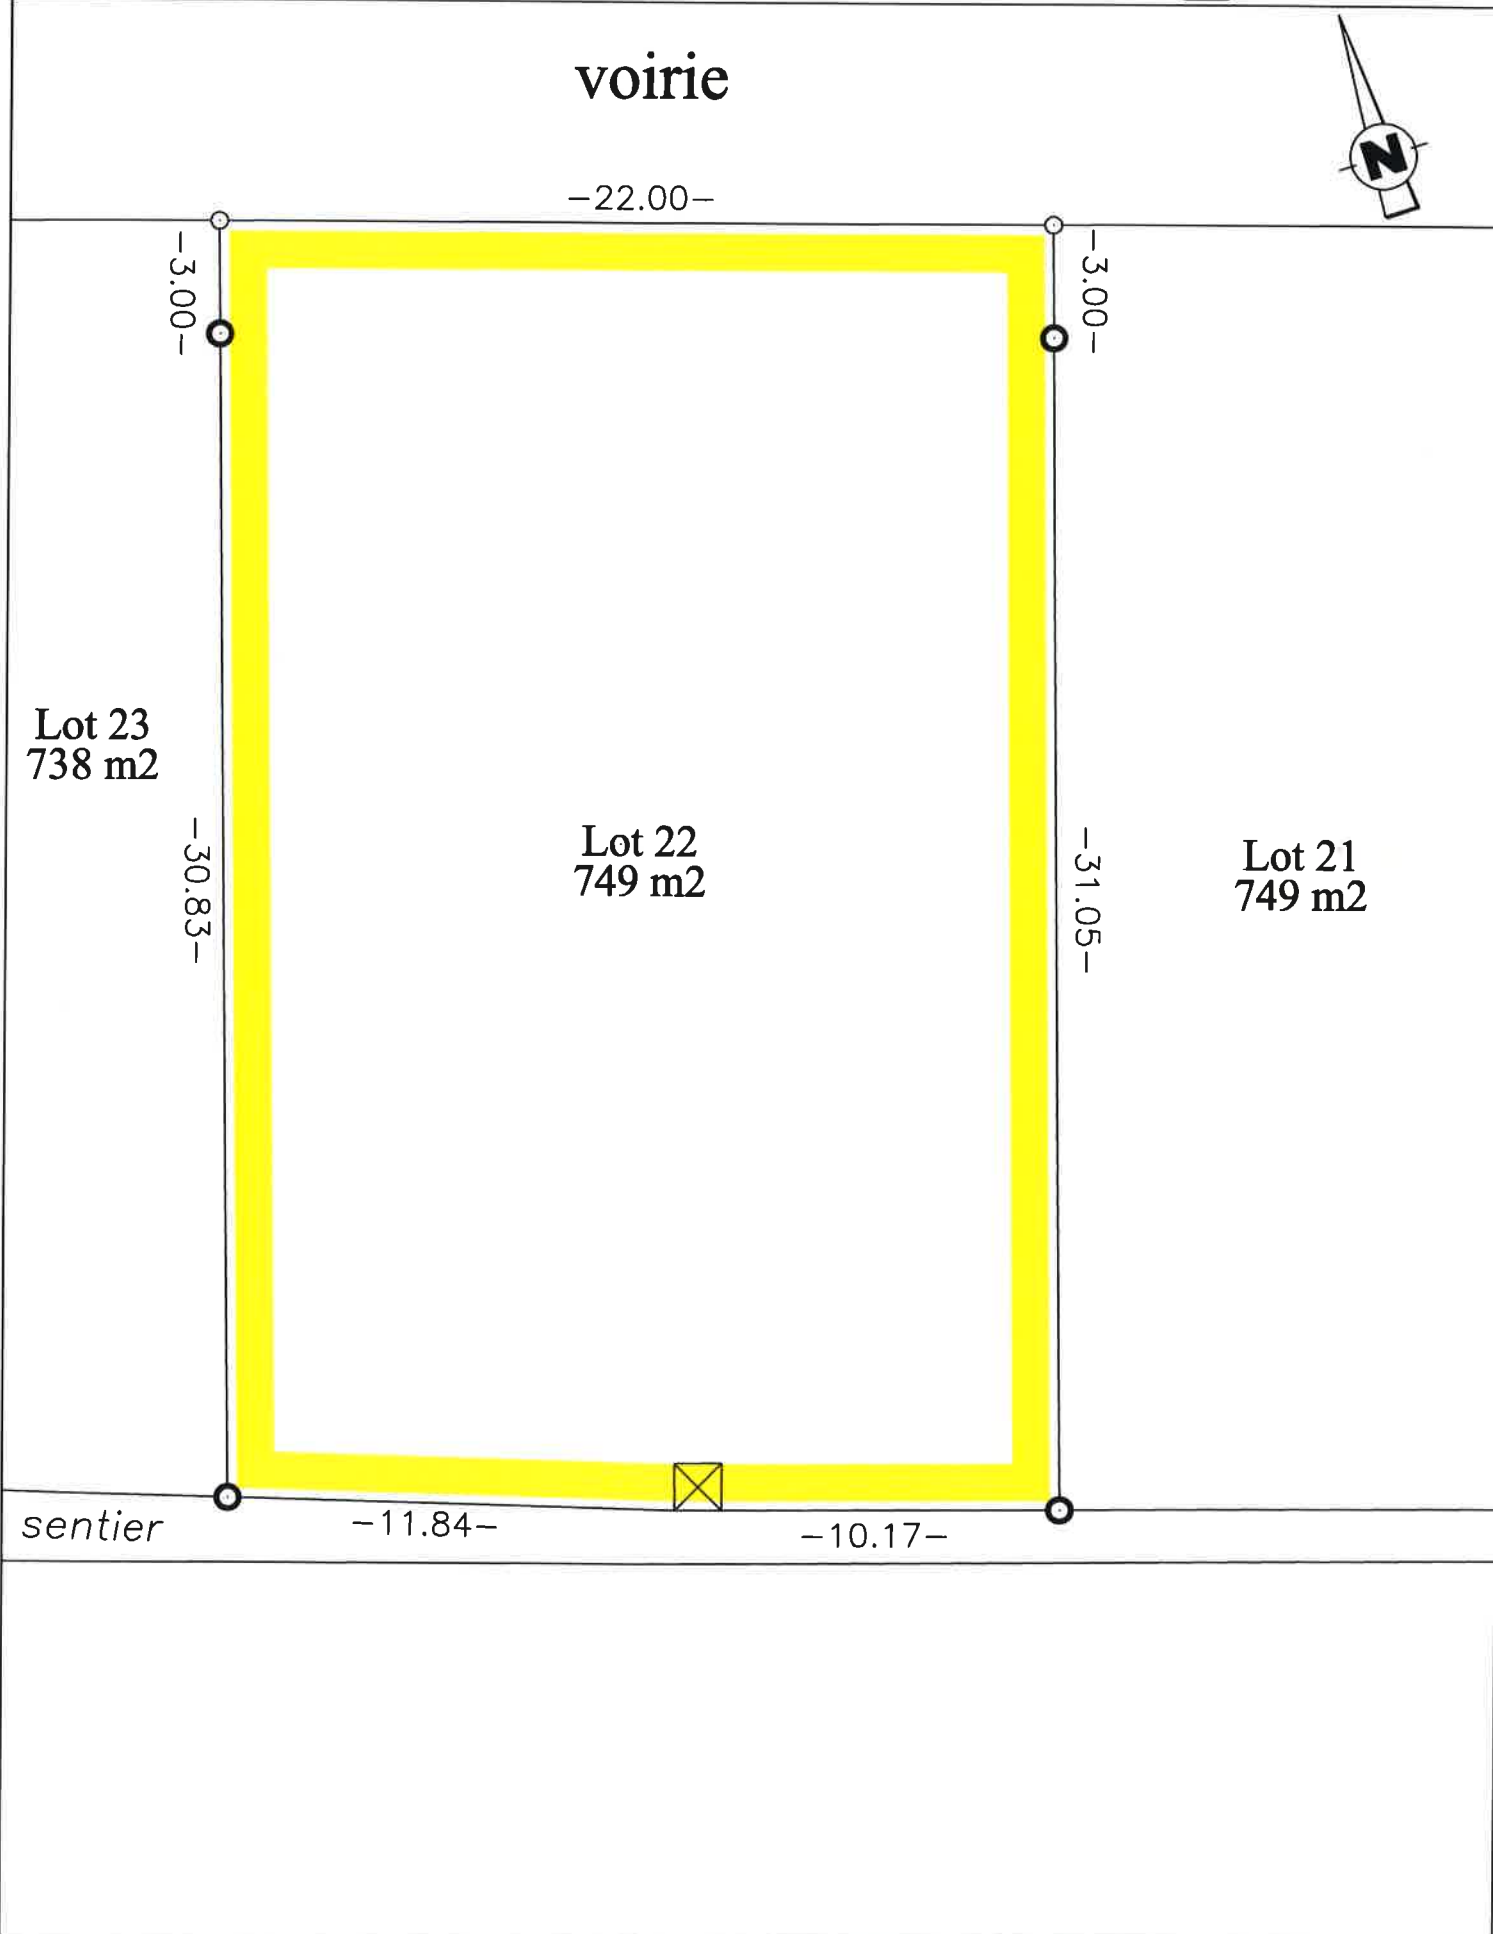


Commune de BEUVILLERS
Lotissement "Au Bellevue"
PLAN DE SITUATION - Echelle 1/2000

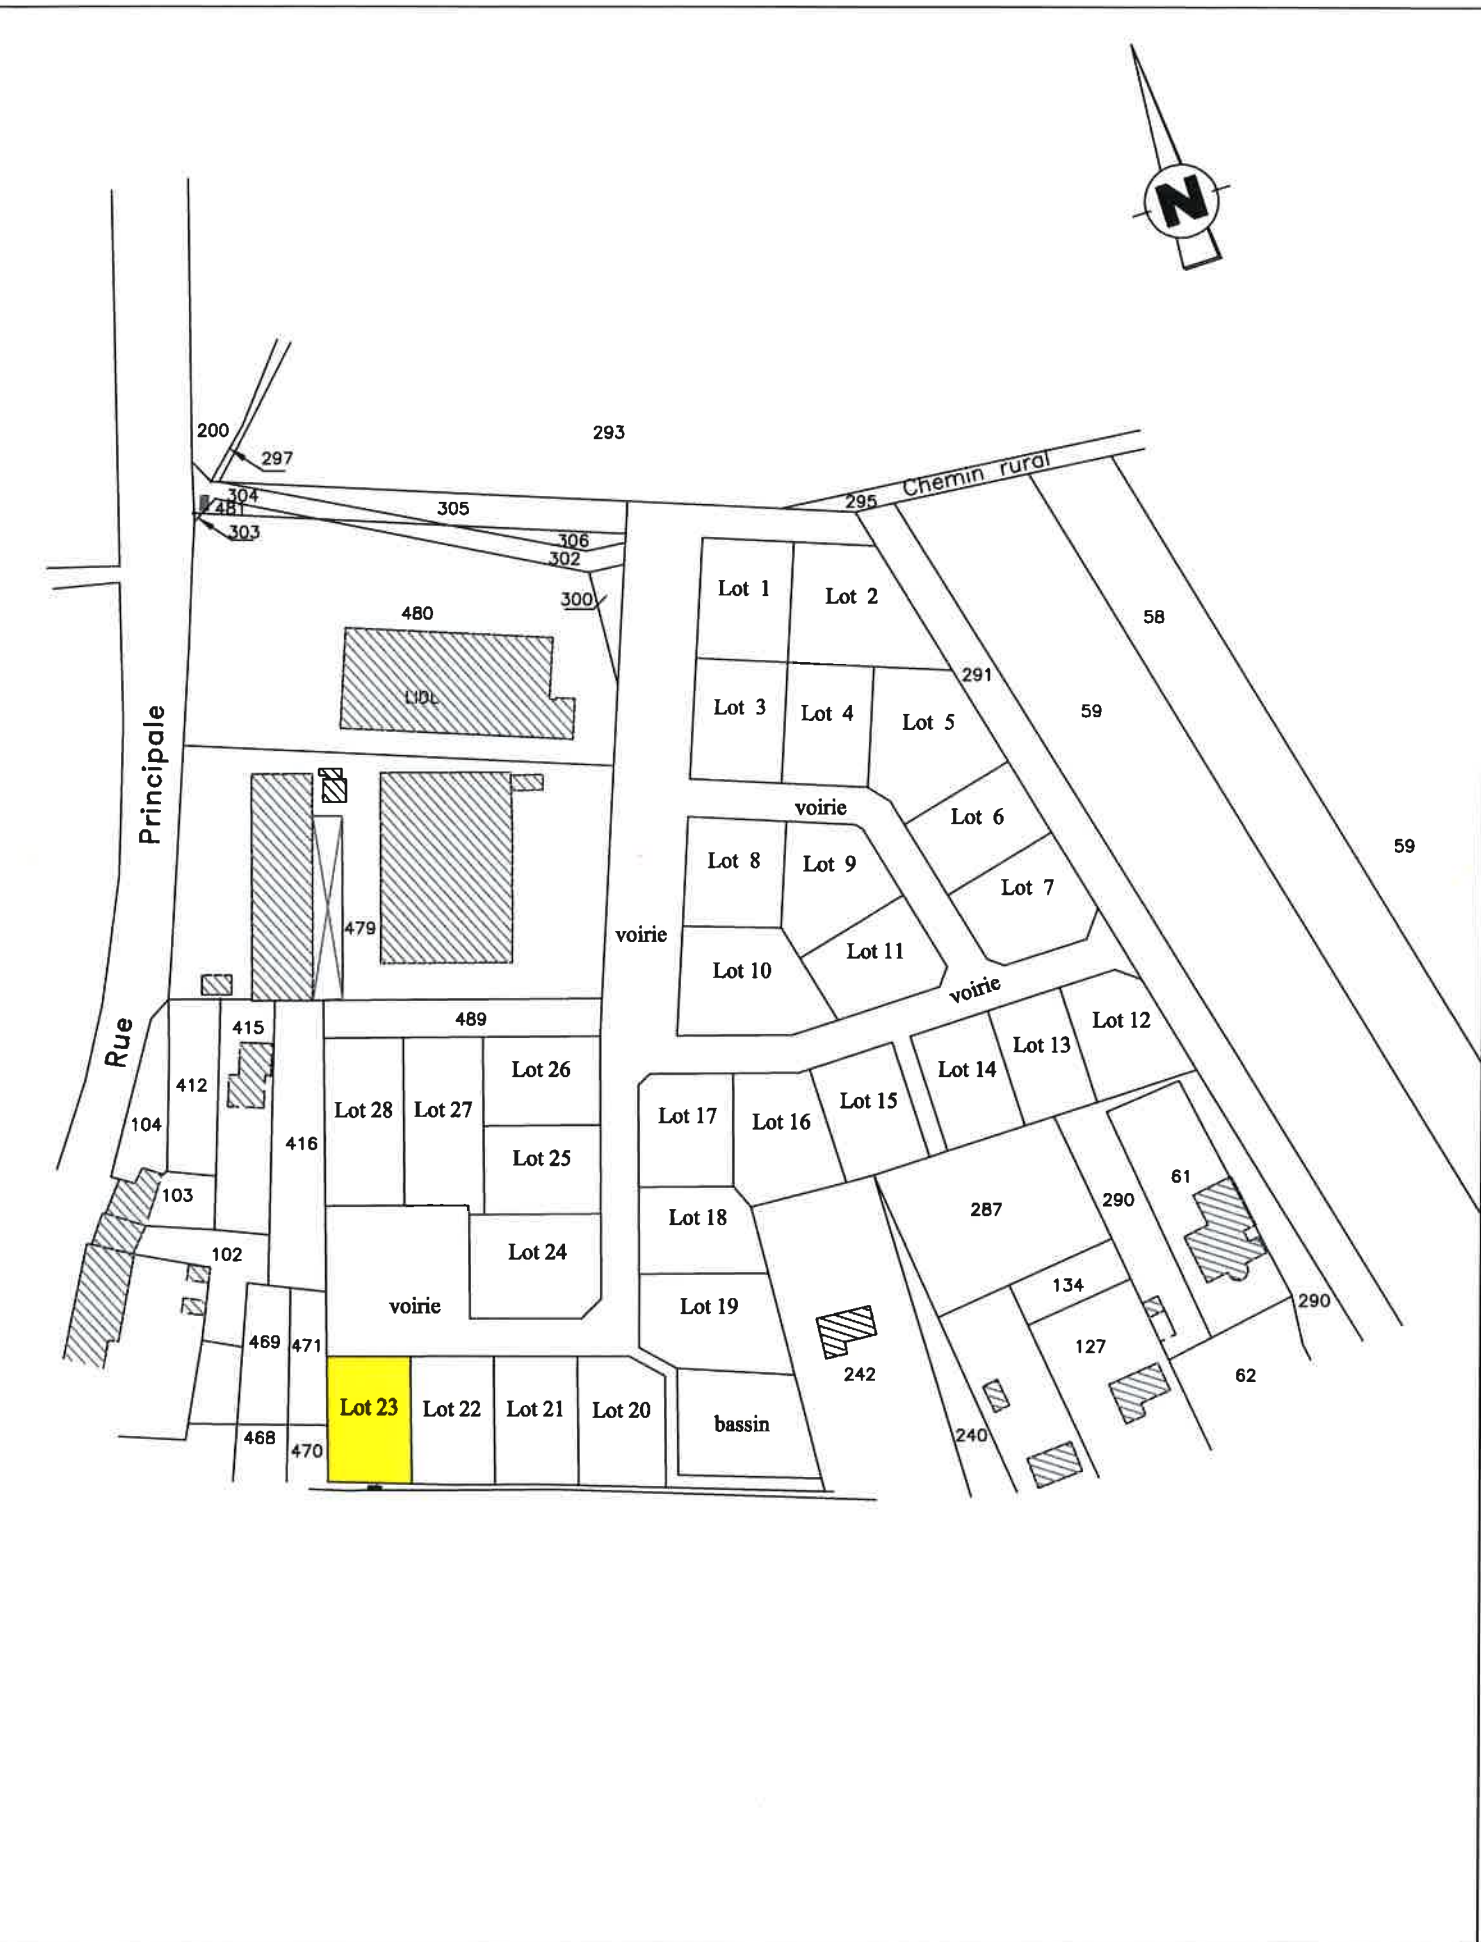

PLAN DE MASSE
Lot n° 23
Echelle 1/200


LEGENDE
● borne
○ piquet bois

S.A.S. Frédéric GALLANI
Géomètres-Experts et associés
1 place Turenne
57100 THIONVILLE
Tél. 03 82 53 64 25

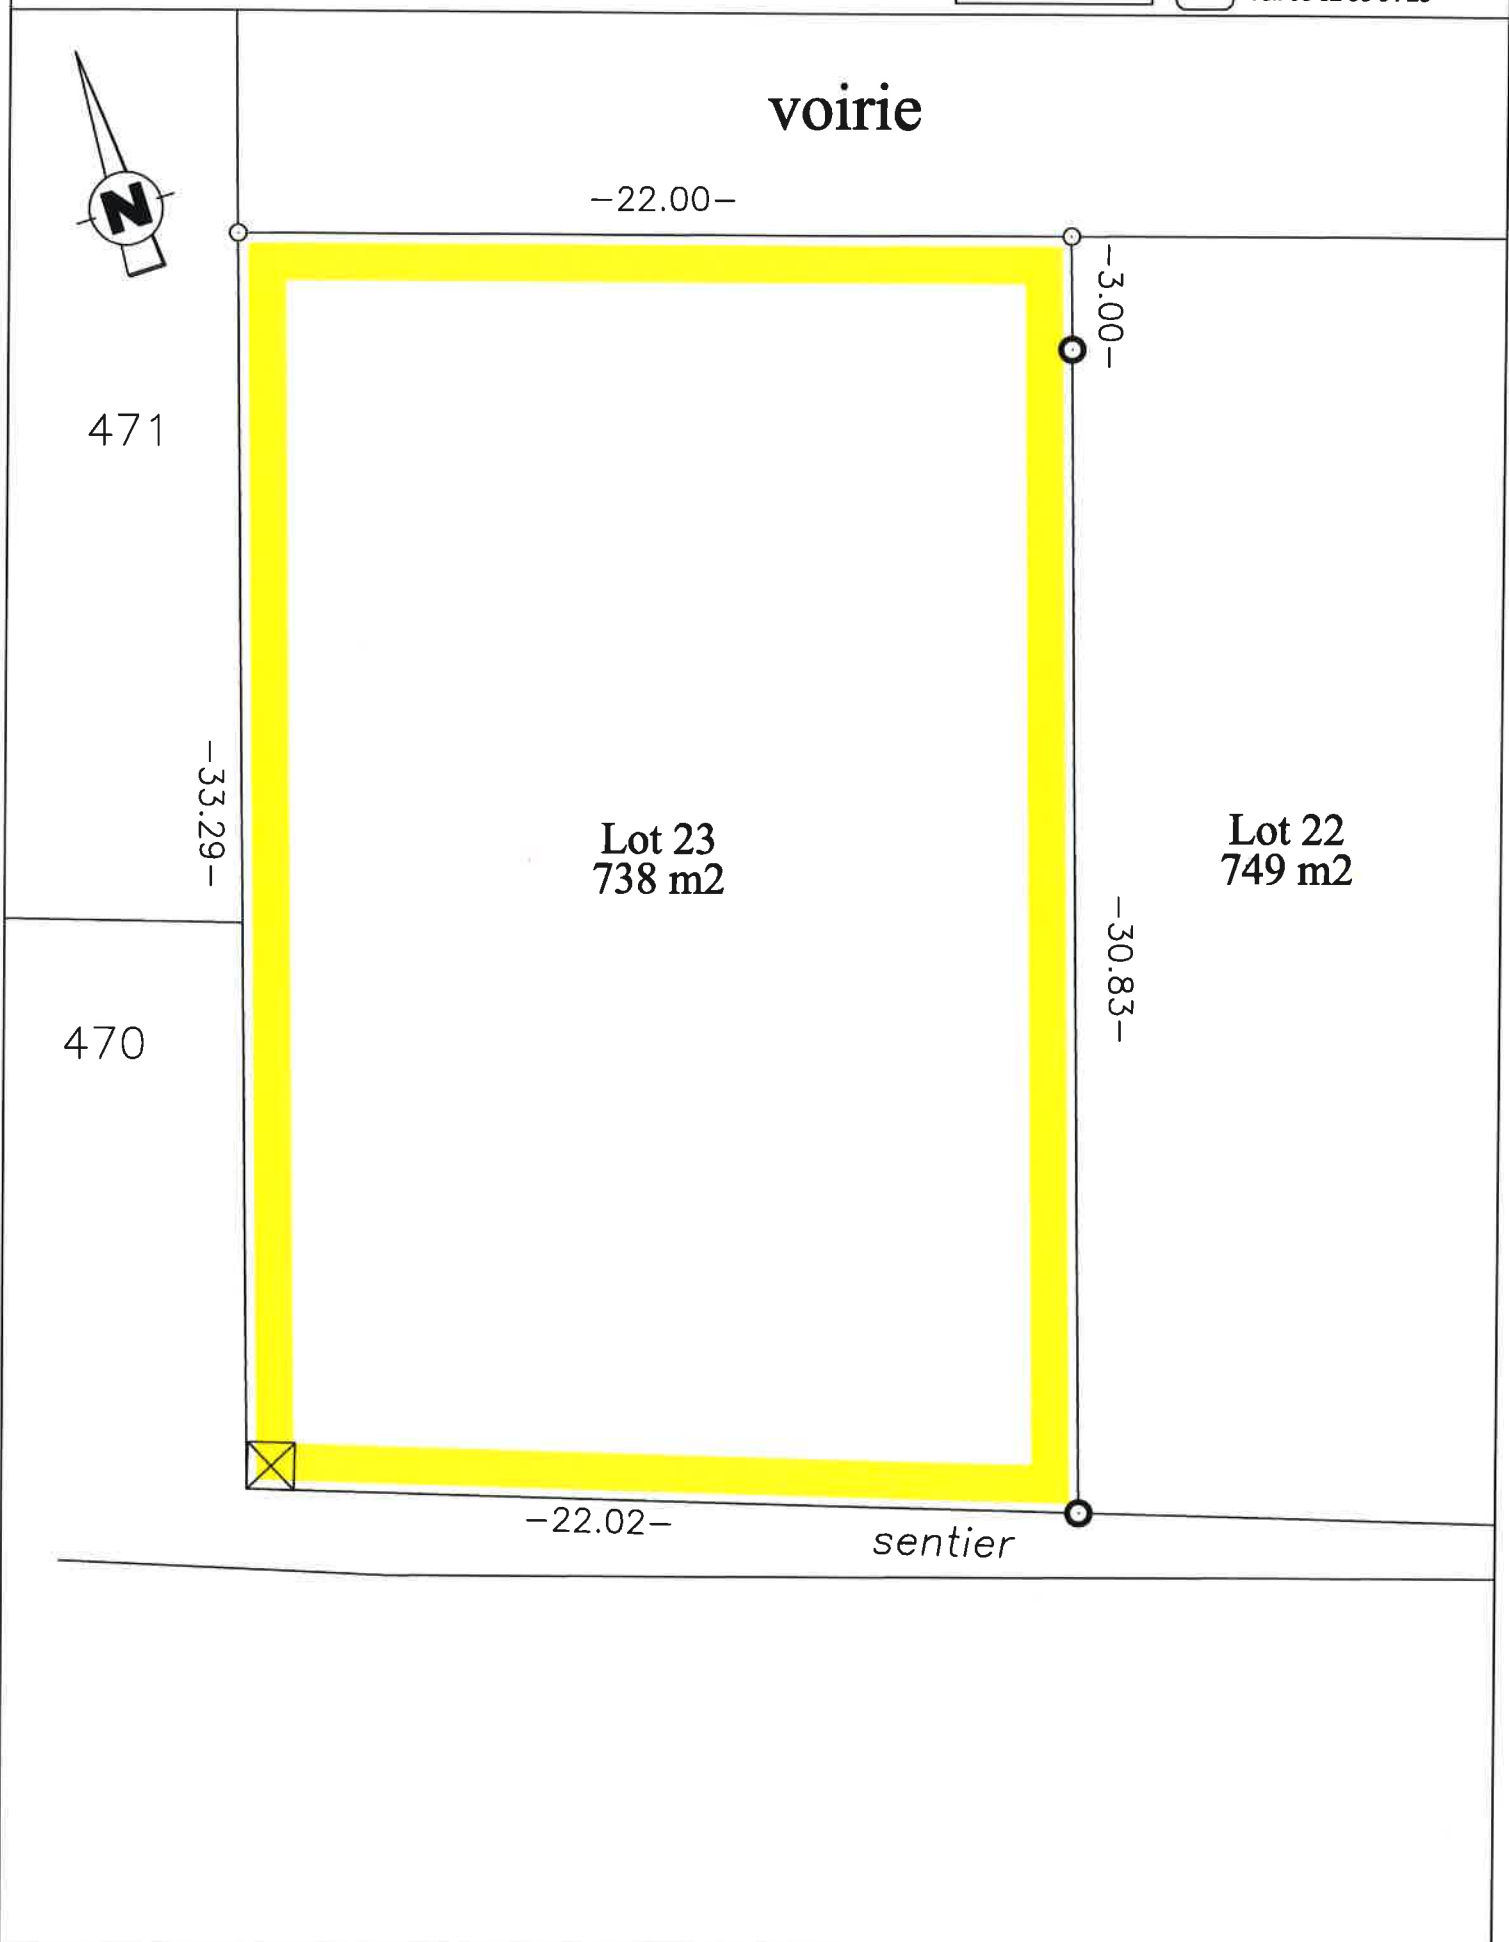

Commune de BEUVILLERS
Lotissement "Au Bellevue"


PLAN DE SITUATION - Echelle 1/2000

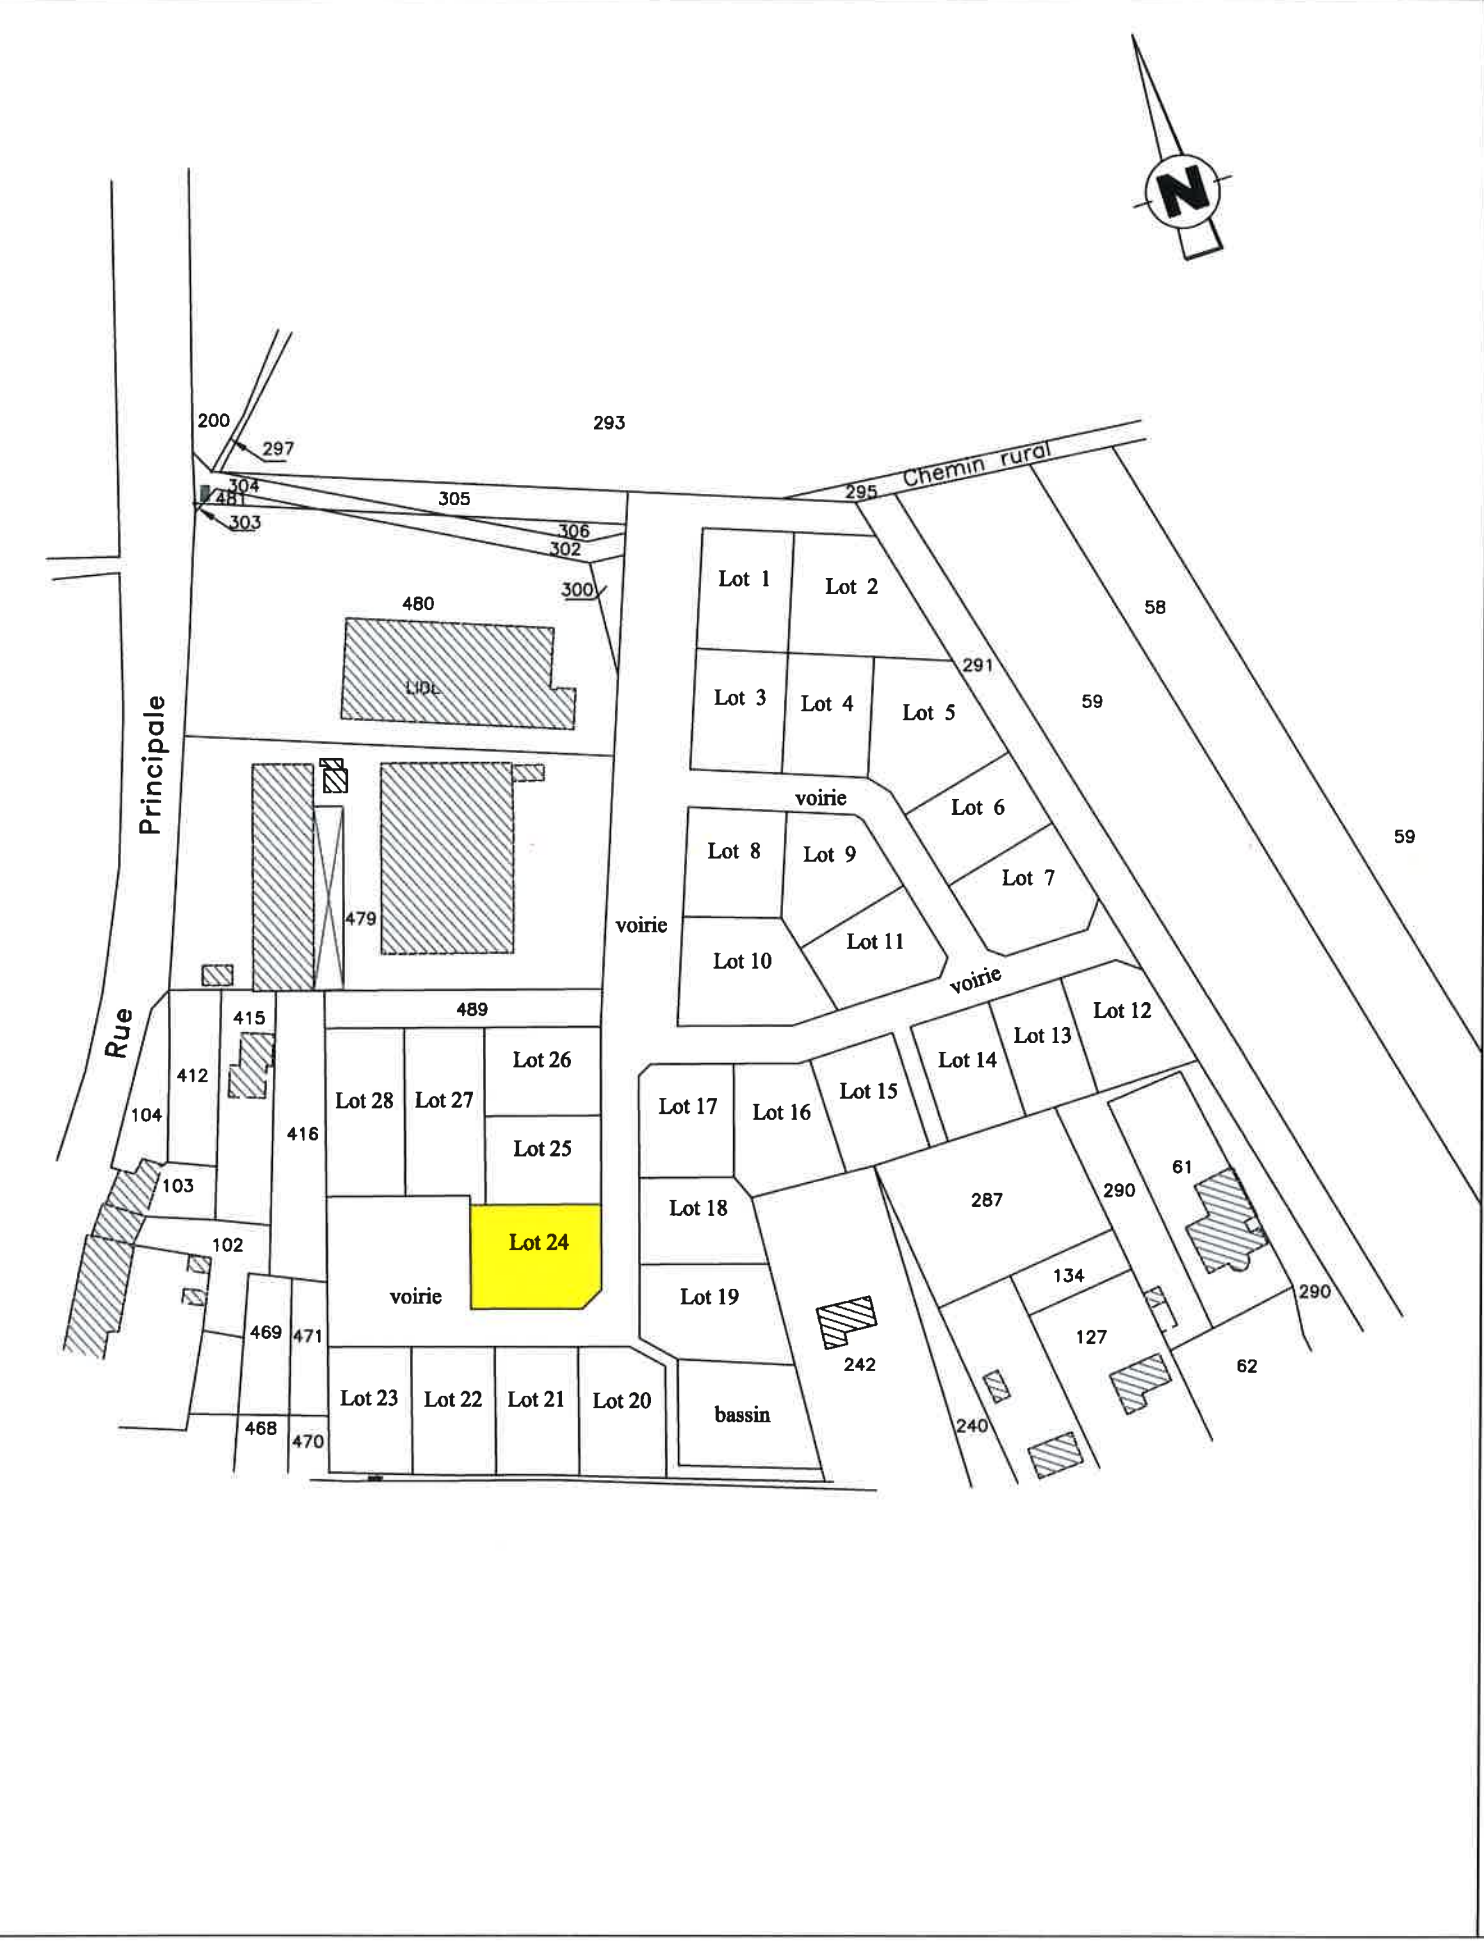


PLAN DE MASSE
Lot n° 24
Echelle 1/200

LEGENDE
● borne
○ piquet bois

S.A.S. Frédéric GALLANI
Géomètres-Experts et associés
1 place Turenne
57100 THIONVILLE
Tél. 03 82 53 64 25

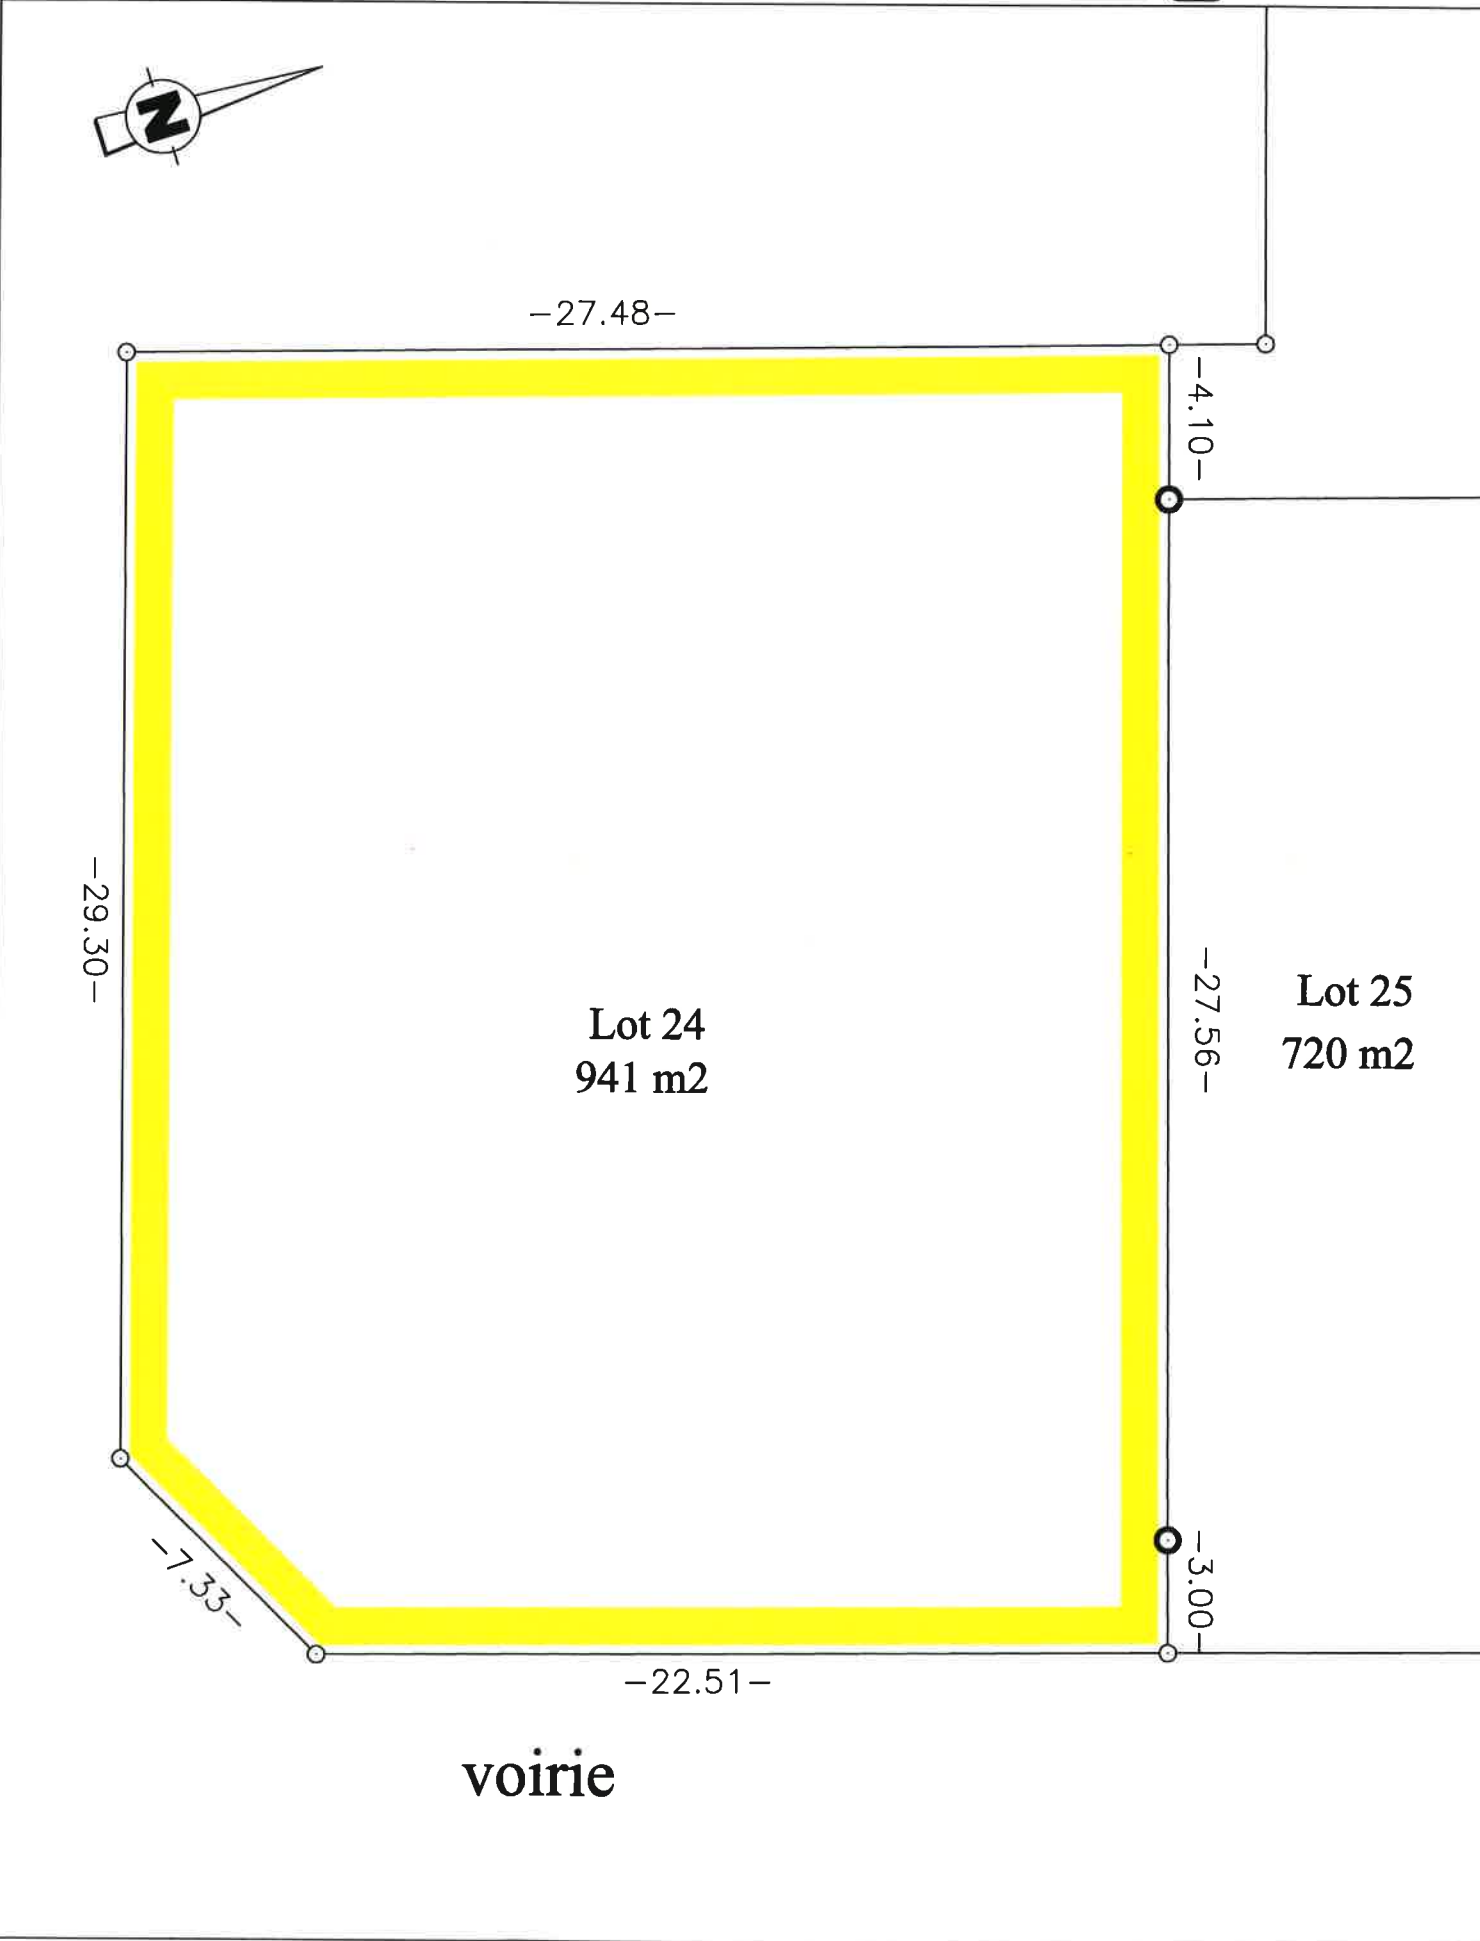


Commune de BEUVILLERS
Lotissement "Au Bellevue"
PLAN DE SITUATION - Echelle 1/2000

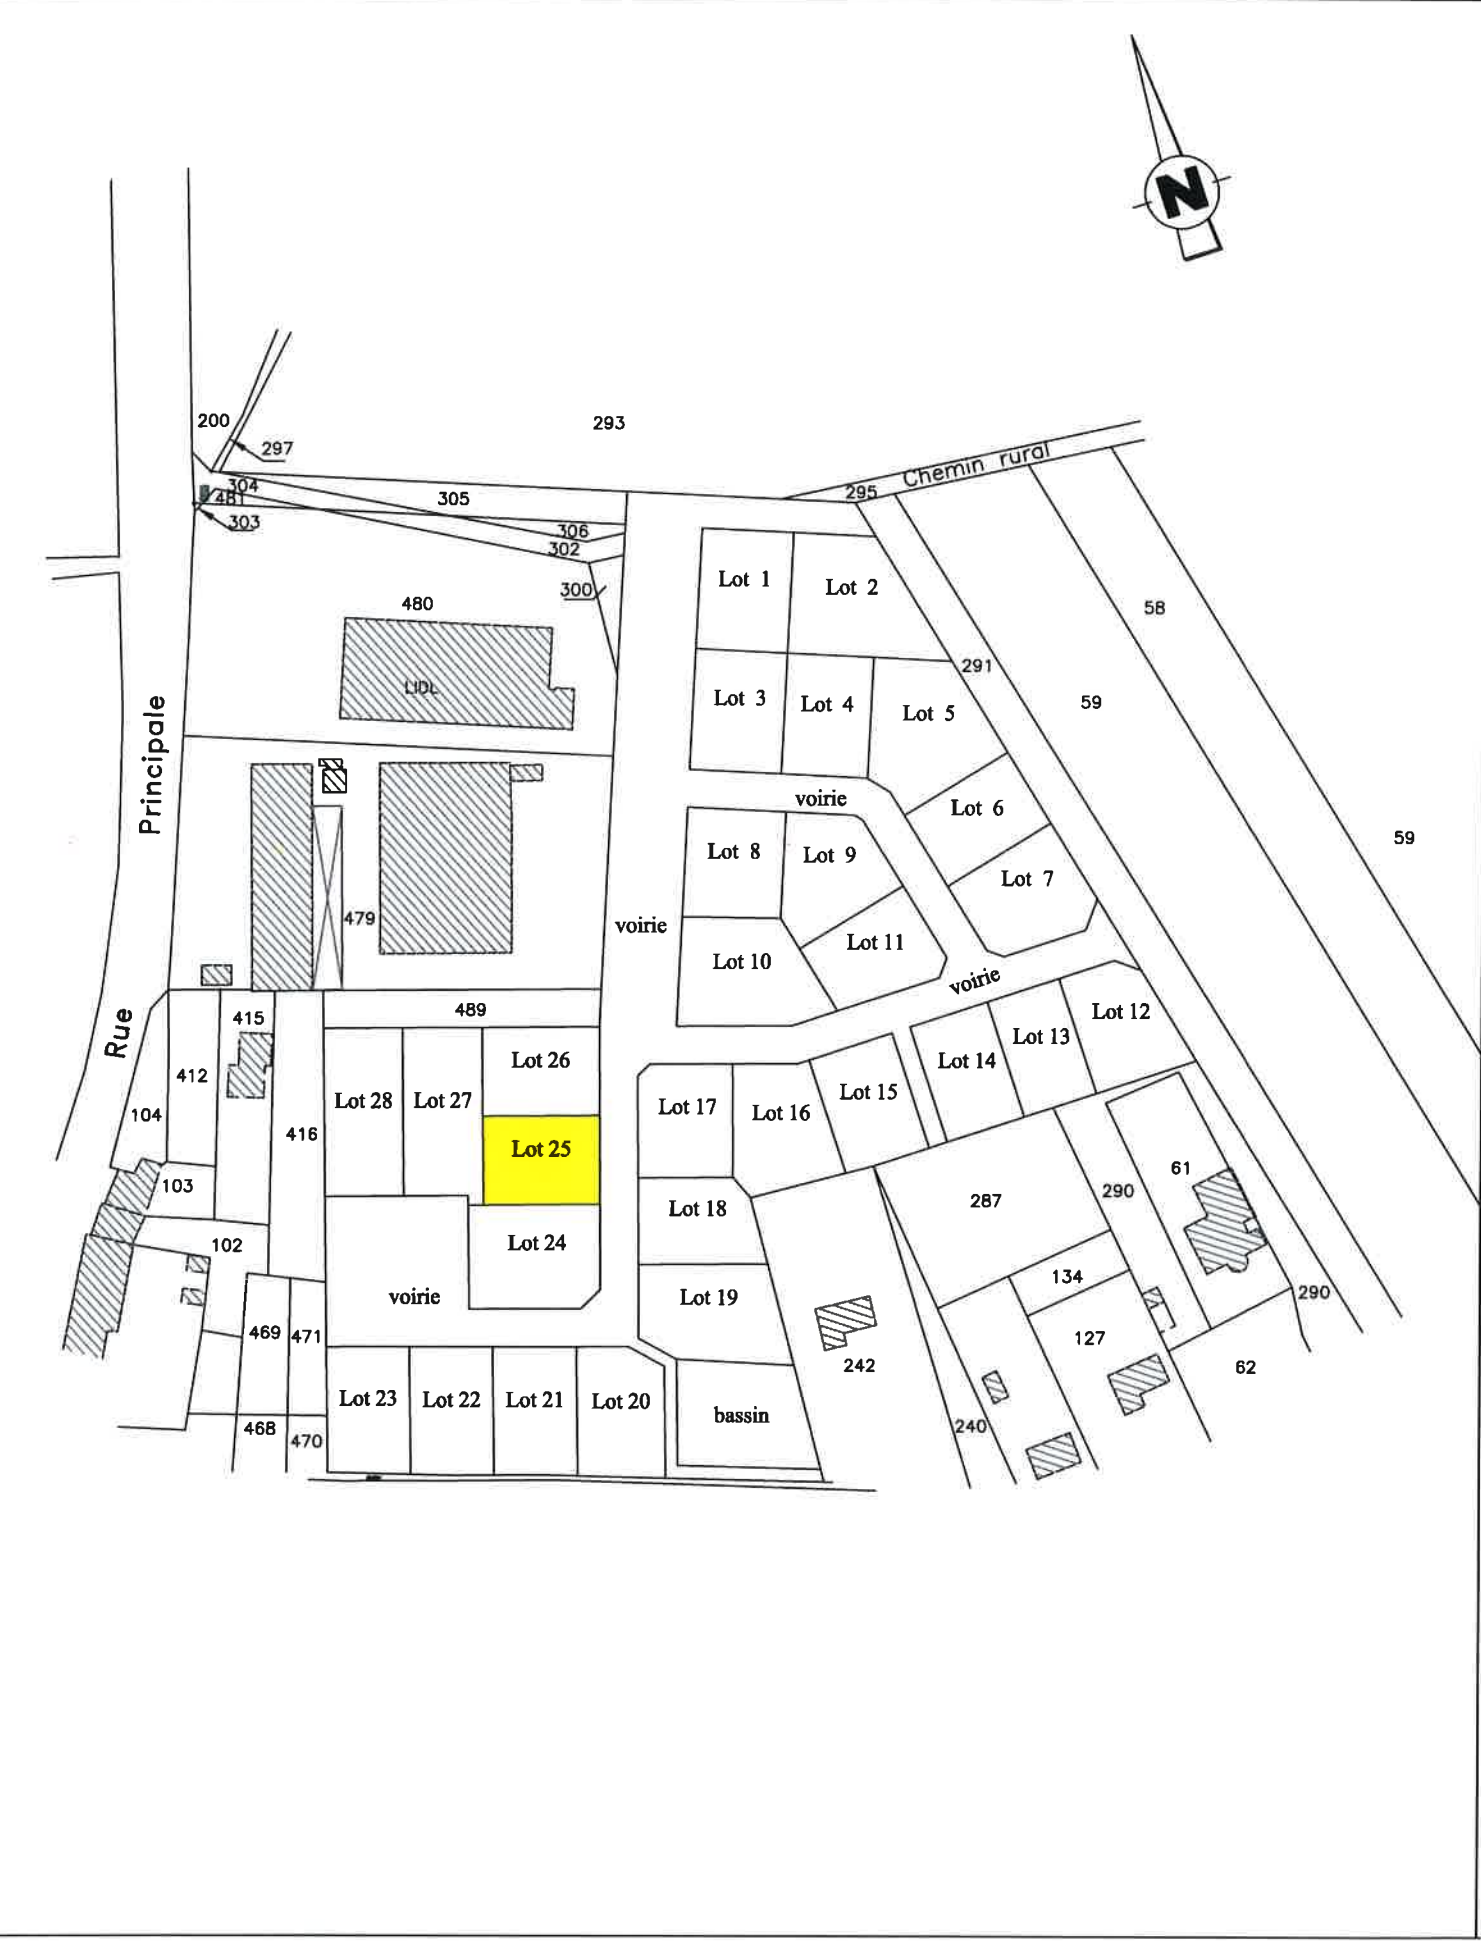

PLAN DE MASSE
Lot n° 25
Echelle 1/200


LEGENDE
● bome
○ piquet bois

S.A.S. Frédéric GALLANI
Géomètres-Experts et associés
1 place Turenne
57100 THIONVILLE
Tél. 03 82 53 64 25

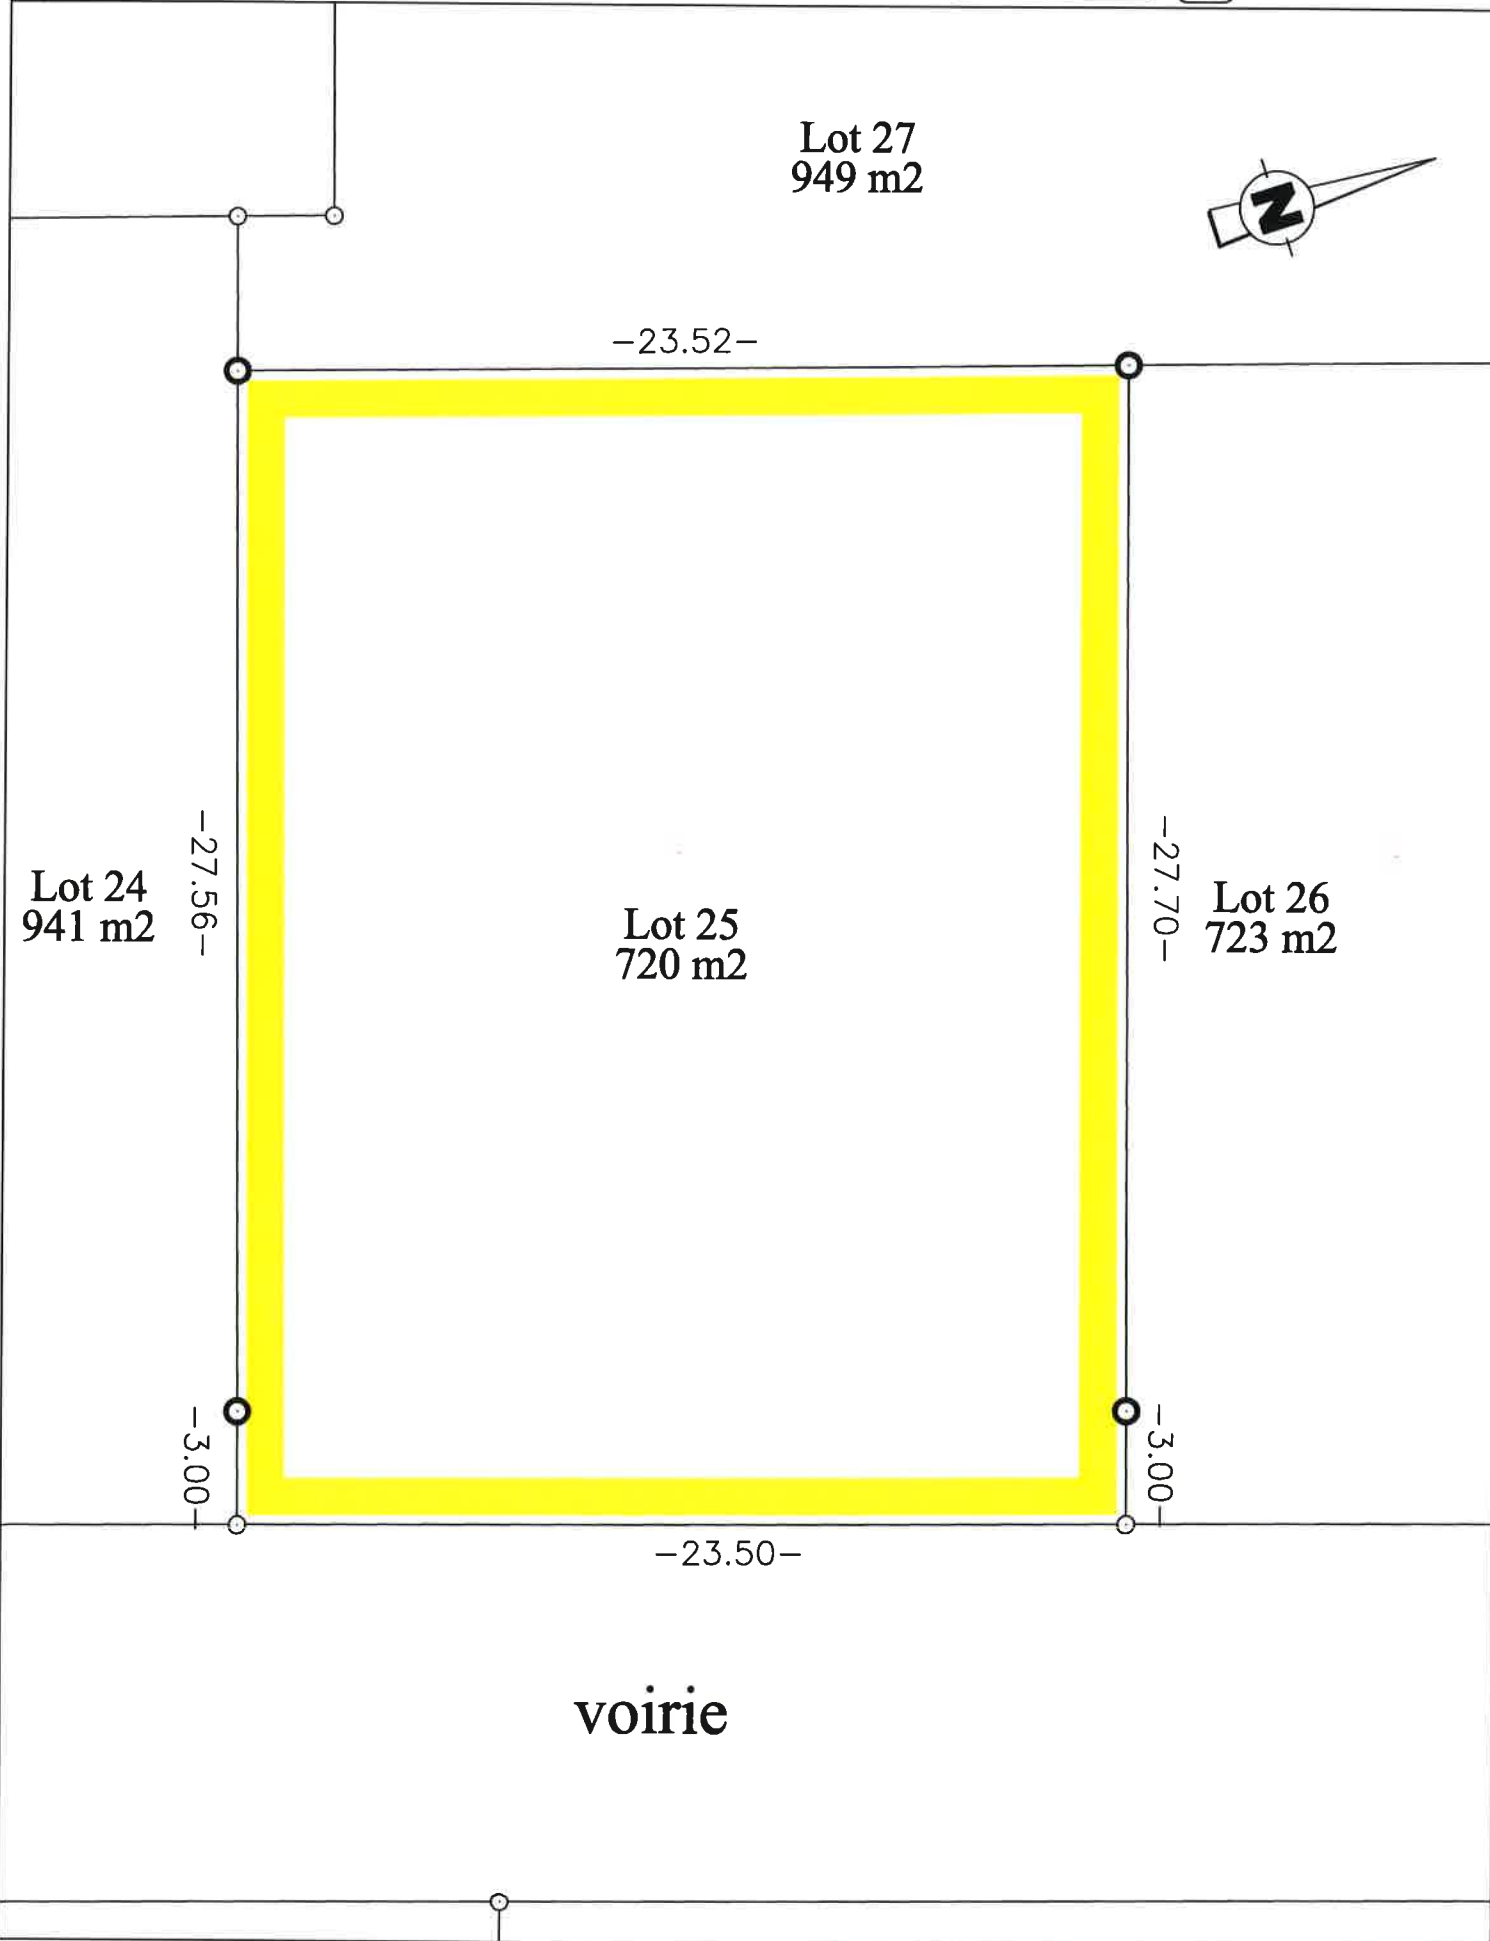

Commune de BEUVILLERS
Lotissement "Au Bellevue"


PLAN DE SITUATION - Echelle 1/2000

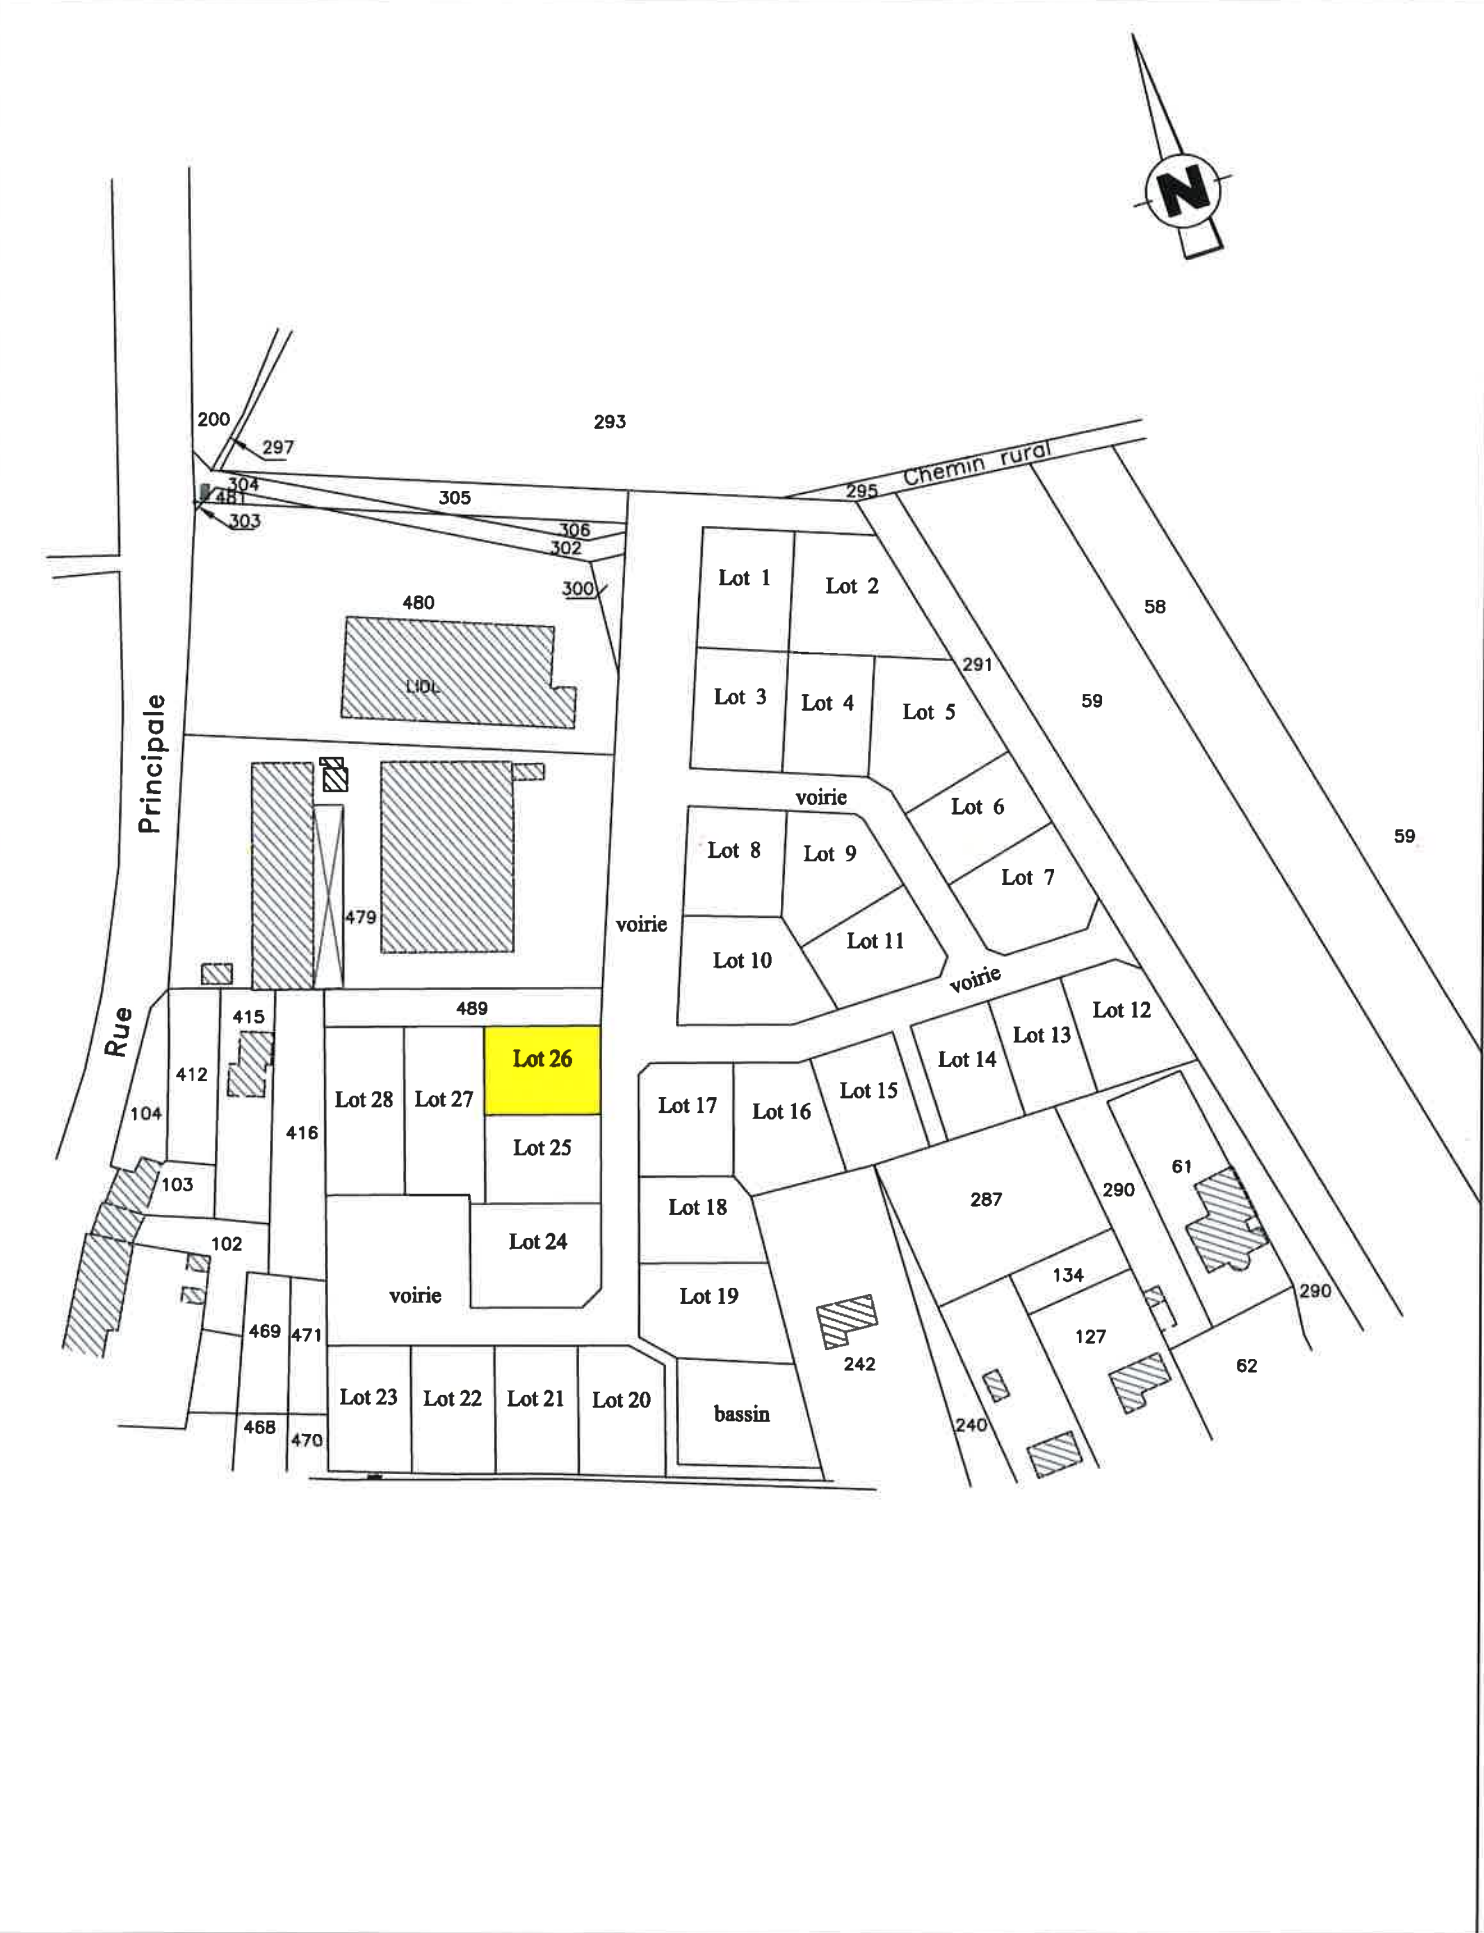

PLAN DE MASSE
Lot n° 26
Echelle 1/200


LEGENDE
● borne
○ piquet bois

S.A.S. Frédéric GALLANI
Géomètres-Experts et associés
1 place Turenne
57100 THIONVILLE
Tél. 03 82 53 64 25

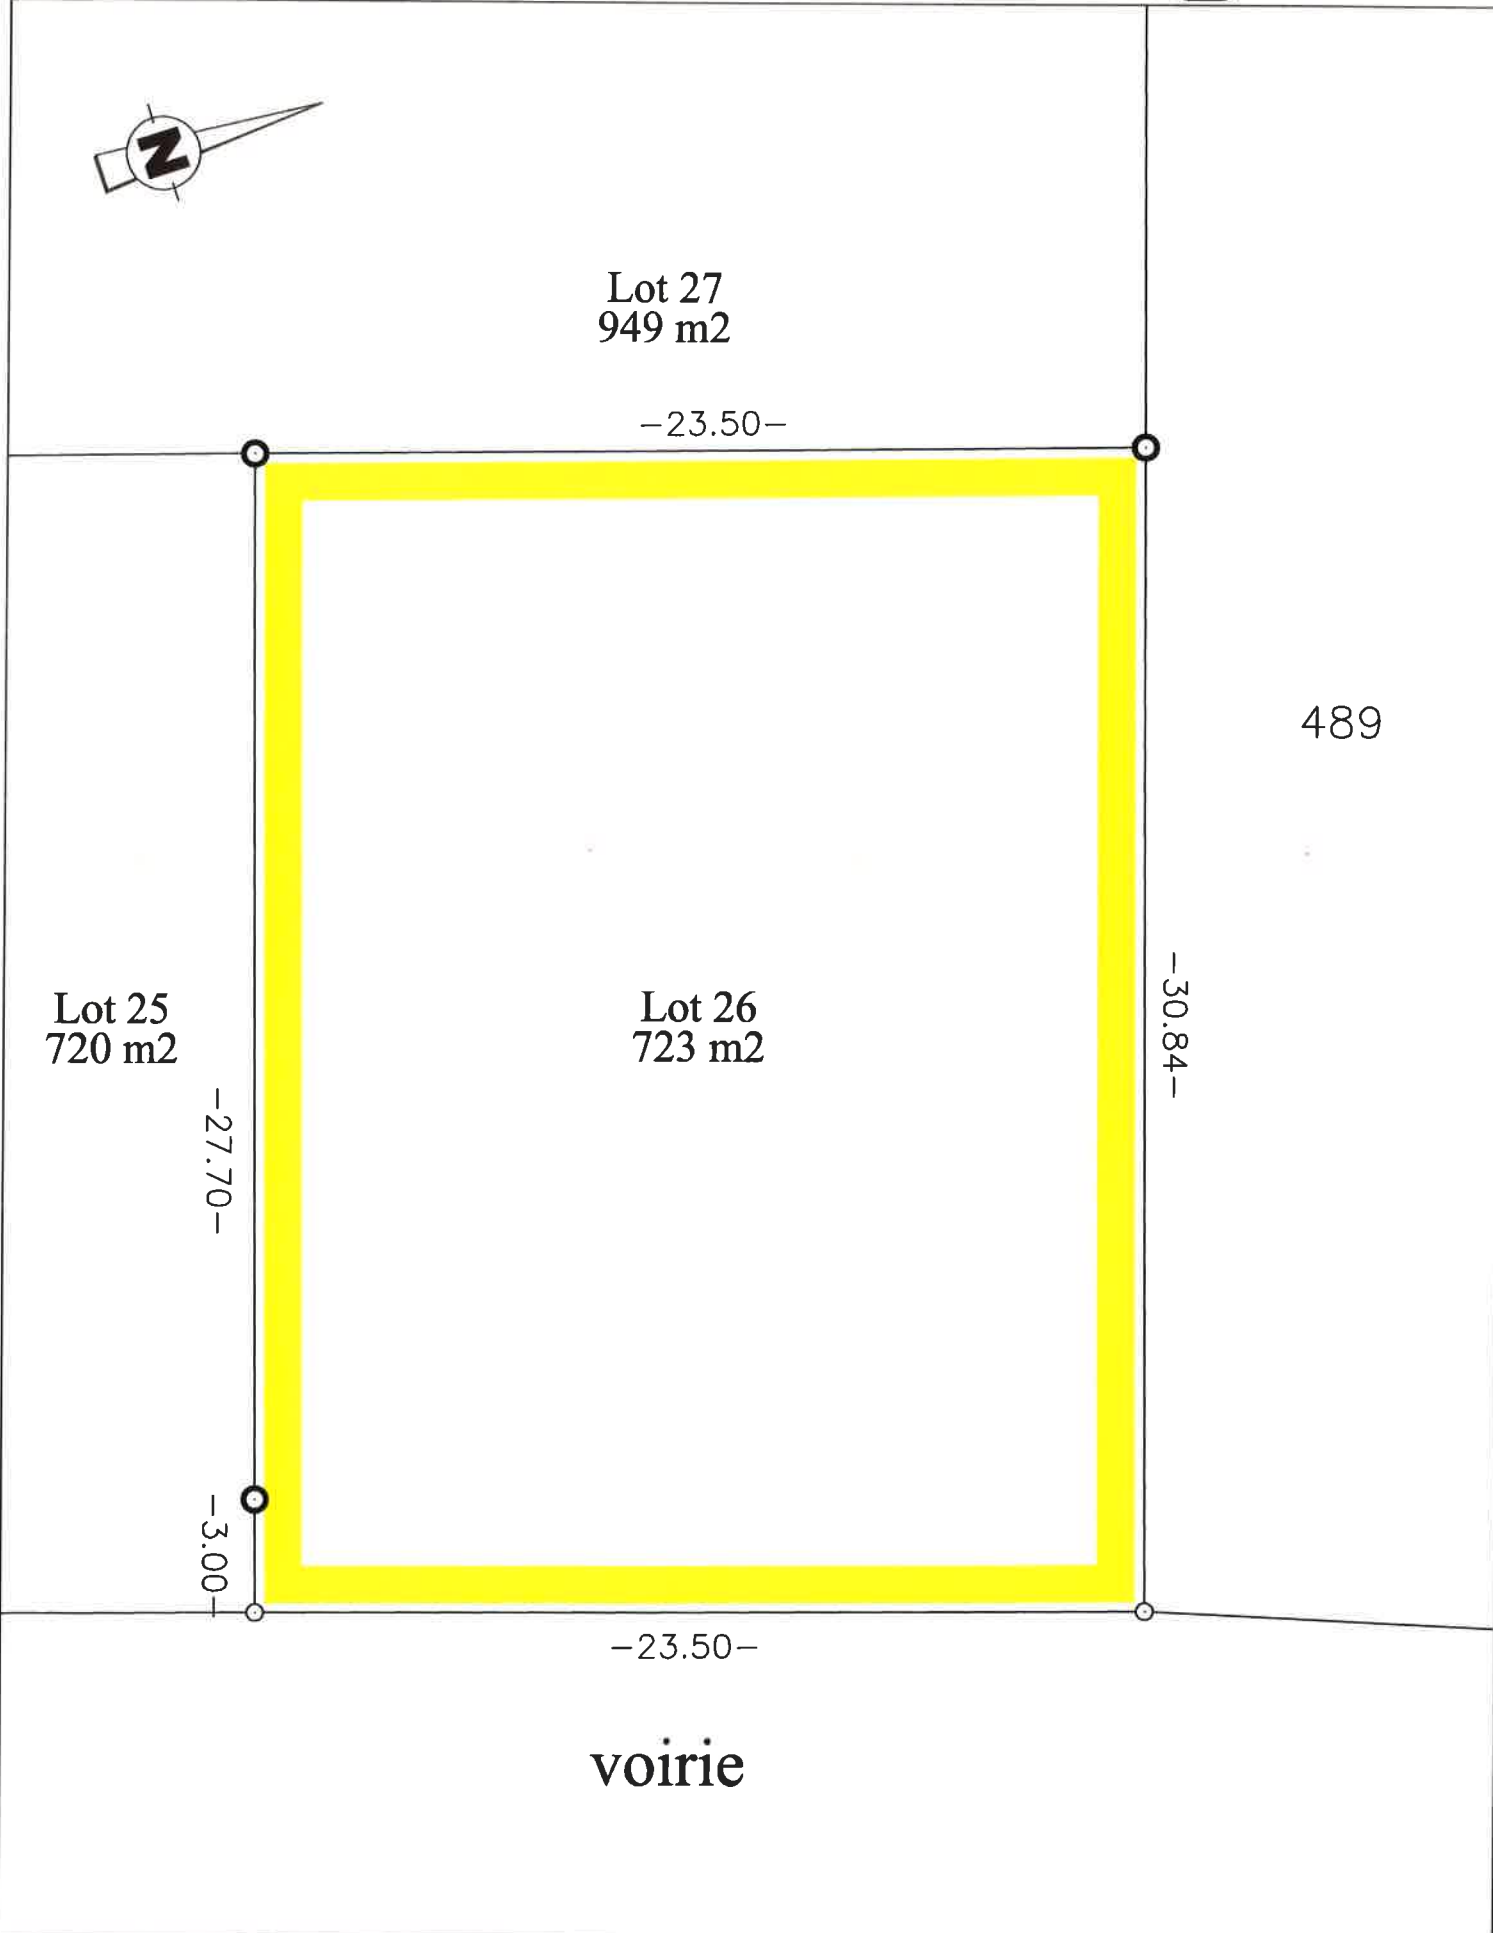

Commune de BEUVILLERS
Lotissement "Au Bellevue"

PLAN DE SITUATION - Echelle 1/2000

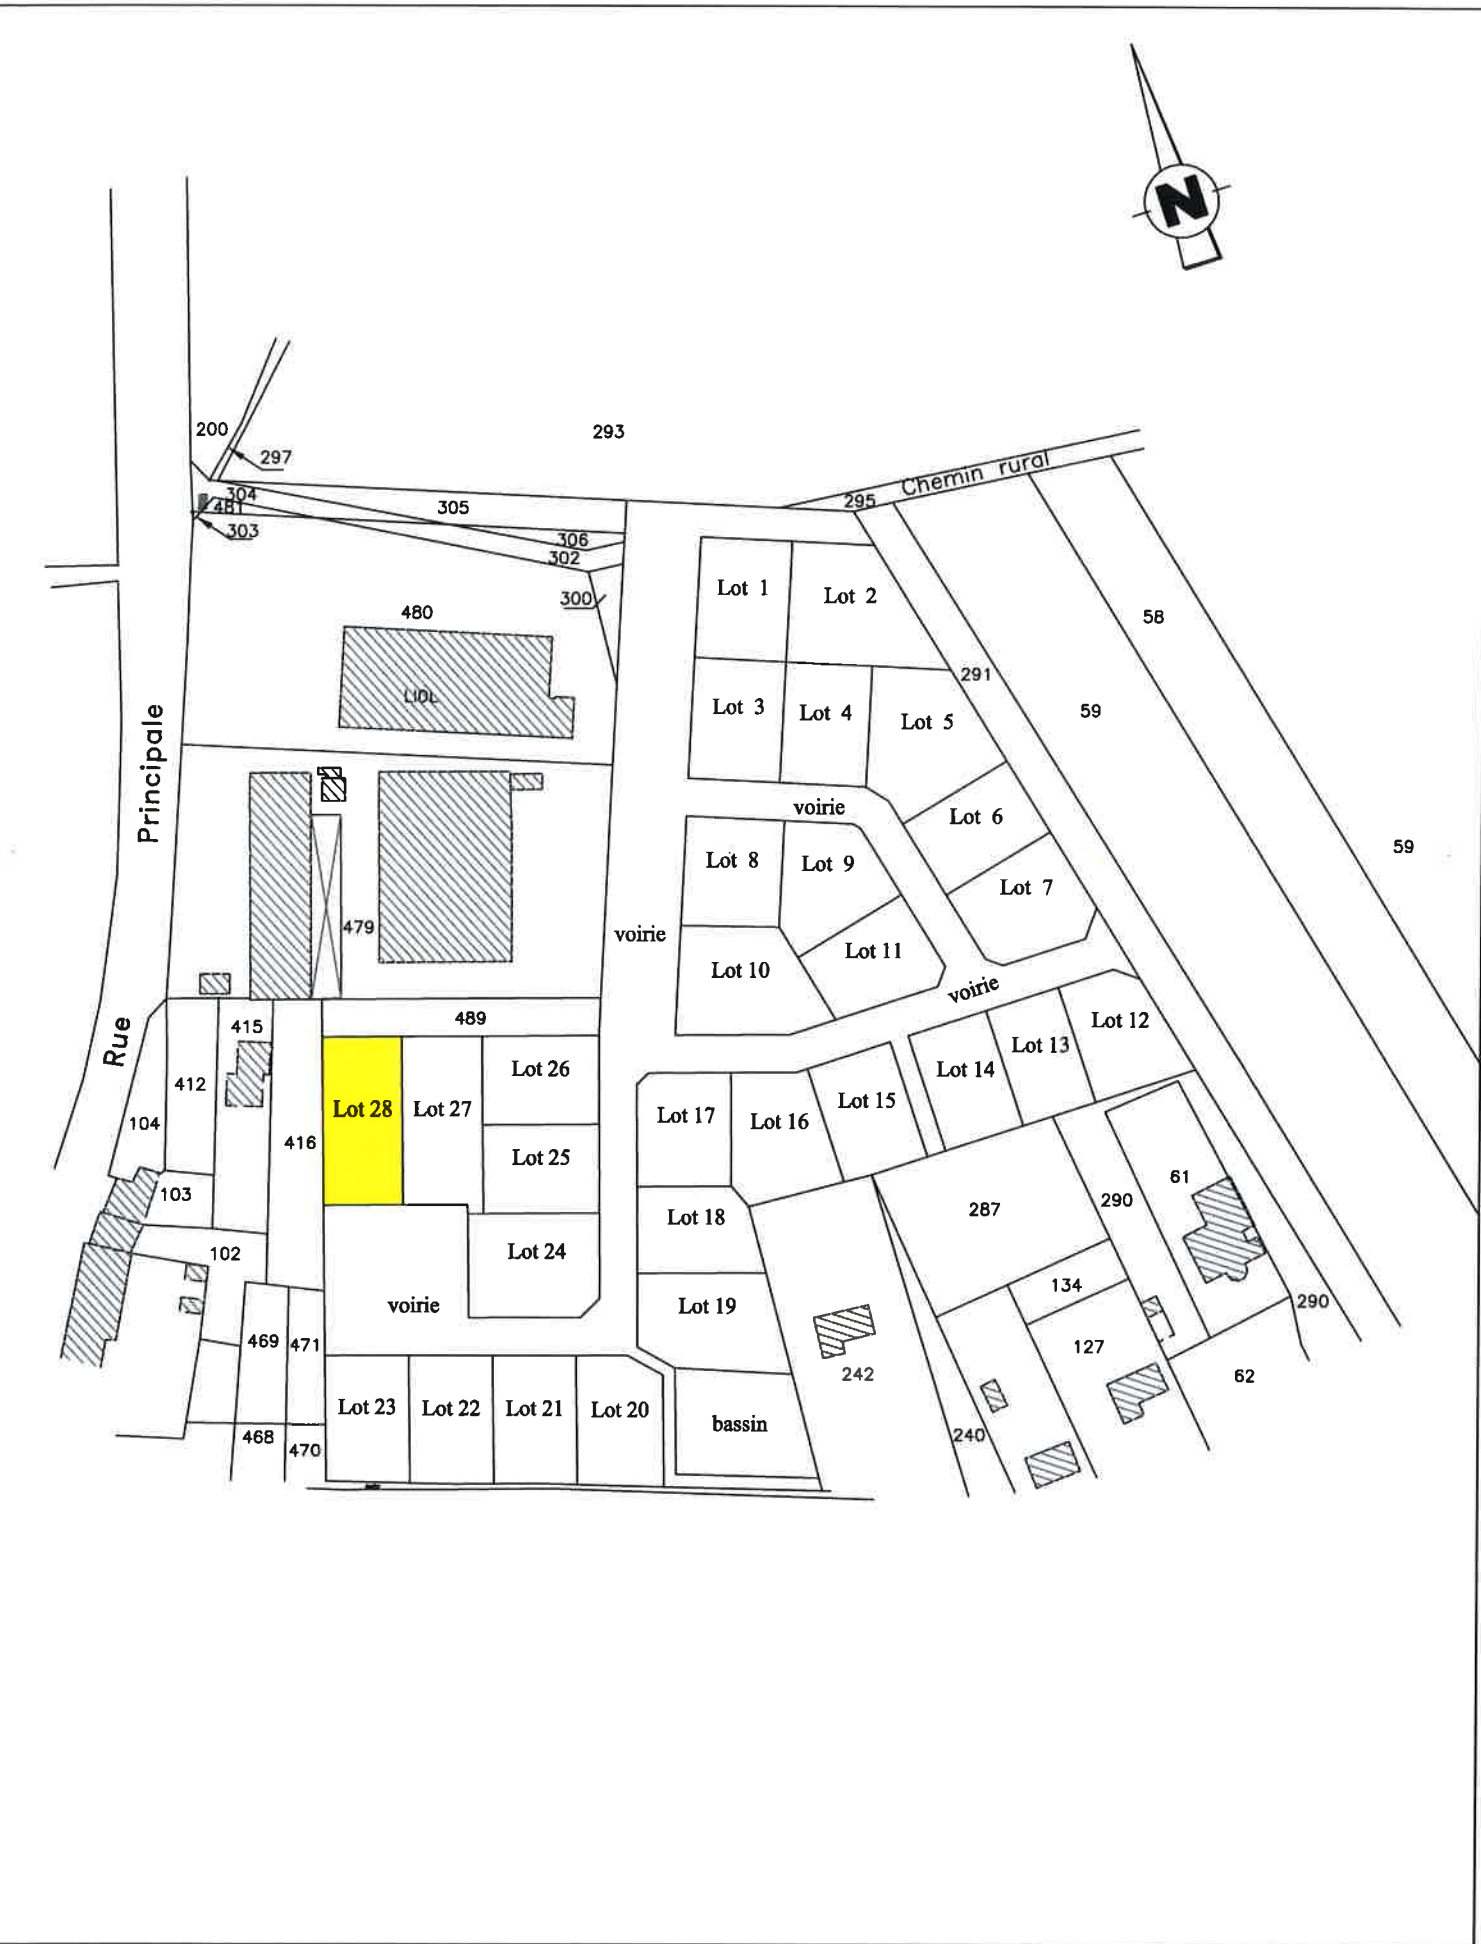

PLAN DE MASSE
Lot n° 28
Echelle 1/200

LEGENDE
● bome
○ piquet bois

S.A.S. Frédéric GALLANI
Géomètres-Experts et associés
1 place Turenne
57100 THIONVILLE
Tél. 03 82 53 64 25

