

A2/103 Tableau de surface	
Nom de Zone	Surface Mesurée en m ²
Chambre 1	11,04
Entrée	2,70
SDB/WC	5,31
Séjour/Cuisine	26,83
	45,88 m²
Loggia	5,65



GHA ARCHITECTES
3, rue de l'Argonne METZ 57000
Tel: 03 87 50 52 09
E-mail: gharchi@wanadoo.fr

Plan de vente

BATIMENT A2 - ETAGE 1 - LOGEMENT A2/103

19/05/2016

La disposition des équipements et les surfaces sont données à titre indicatif. La société se réserve la possibilité d'apporter des modifications dues à des impératifs d'ordres techniques ou administratifs

MAITRE D'OUVRAGE:

SCCV LES LILAS
38 A avenue de Lorraine
57190 FLORANGE

COMMERCIALISATION:




CONCEPT IMMOBILIER
38 Avenue de Lorraine
57190 FLORANGE
Tel: 03 82 58 93 93 - Fax: 03 82 58 35 36
www.conceptimmobilier.fr



COMMERCIALISATION:

DELPH IMMOBILIER
2 rue de la paix BP 40008
57101 THIONVILLE
Tel: 03 82 91 76 73
www.delphamenagement.com



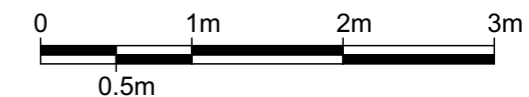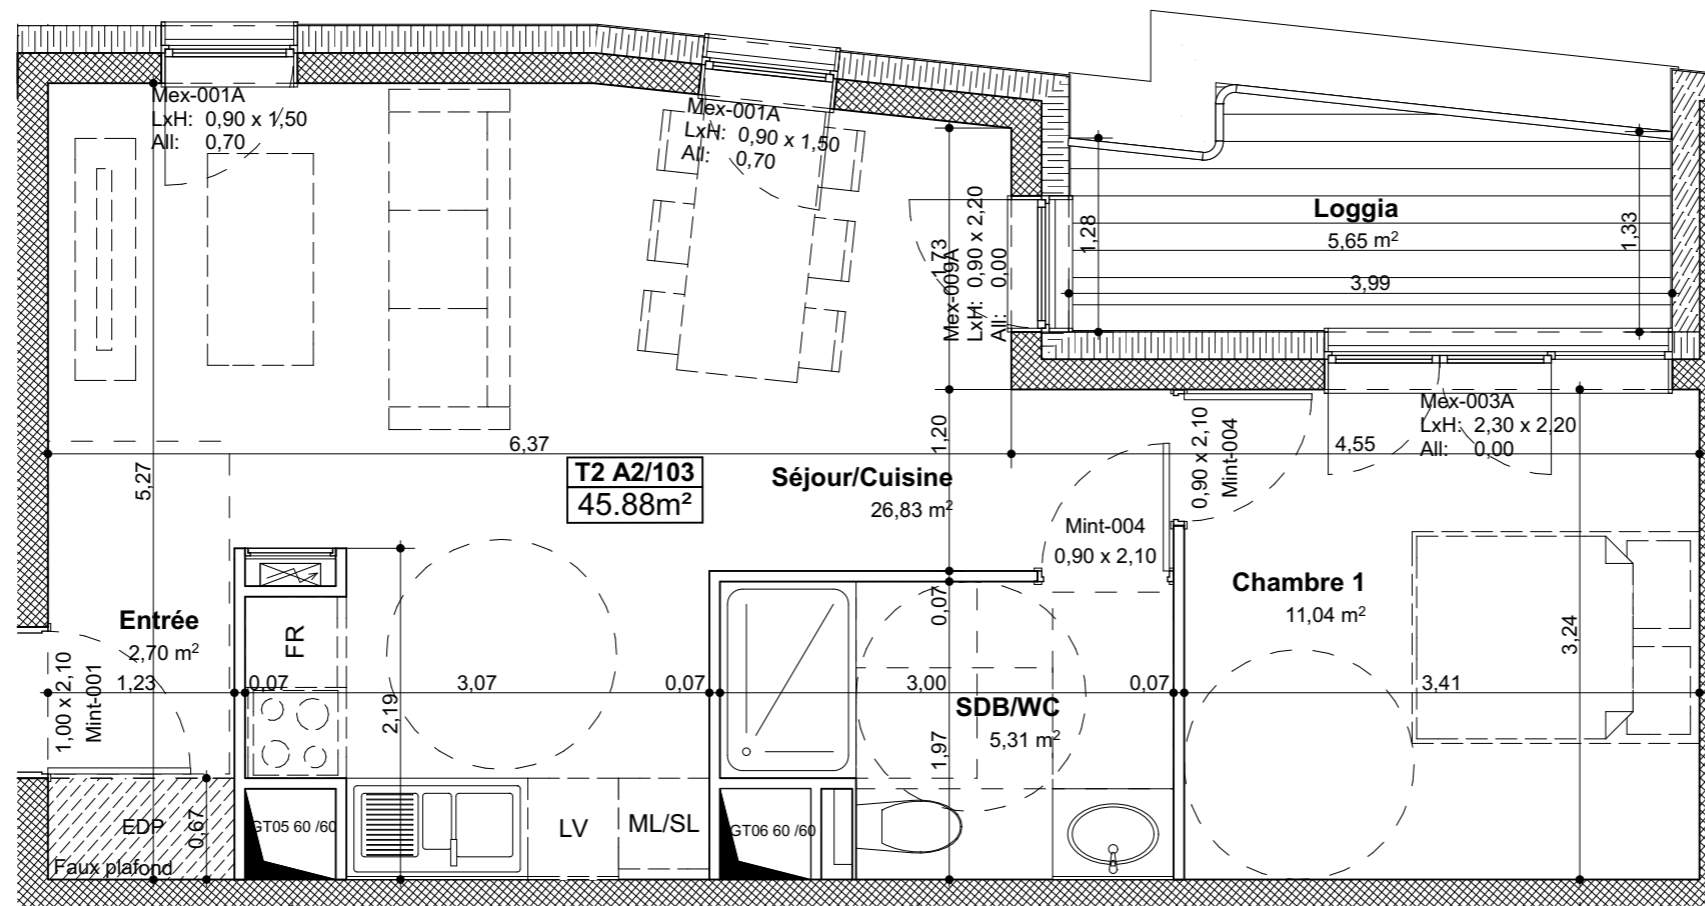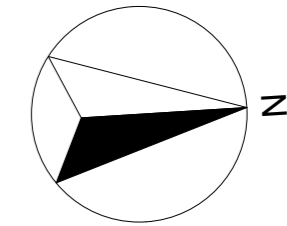

GHA ARCHITECTES
 3, rue de l'Argonne METZ 57000
 Tel: 03 87 50 52 09
 E-mail: gharchi@wanadoo.fr

Plan de vente

BATIMENT A2 - ETAGE 1 - LOGEMENT A2/103

19/05/2016

La disposition des équipements et les surfaces sont données à titre indicatif. La société se réserve la possibilité d'apporter des modifications dues à des impératifs d'ordres techniques ou administratifs

MAITRE D'OUVRAGE:
 SCCV LES LILAS
 38 A avenue de Lorraine
 57190 FLORANGE

COMMERCIALISATION:
 CONCEPT IMMOBILIER
 38 Avenue de Lorraine
 57190 FLORANGE
 Tel: 03 82 58 93 93 - Fax: 03 82 58 35 36
 www.conceptimmobilier.fr



COMMERCIALISATION:
 DELPH IMMOBILIER
 2 rue de la paix BP 40008
 57101 THIONVILLE
 Tel: 03 82 91 76 73
 www.delphamenagement.com



VILLA MARIE-LOUISE
 THIONVILLE