



Plan de situation du logement

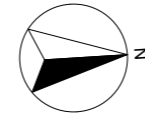

A2/204 Tableau de surface	
Nom de Zone	Surface Mesurée en m <sup>2</sup>
Cellier	2,41
Chambre 1	11,04
SDB/WC	5,31
Séjour/Cuisine	29,69
	<b>48,45 m<sup>2</sup></b>
Loggia	7,35

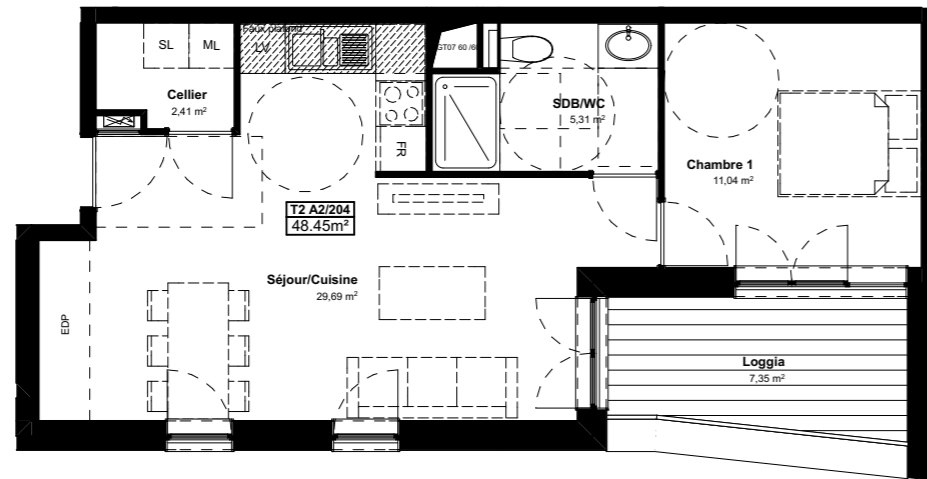

GHA ARCHITECTES  
 3, rue de l'Argonne METZ 57000  
 Tel: 03 87 50 52 09  
 E-mail: gharchi@wanadoo.fr

# Plan de vente

## BATIMENT A2 - ETAGE 2 - LOGEMENT A2/204

19/05/2016

La disposition des équipements et les surfaces sont données à titre indicatif. La société se réserve la possibilité d'apporter des modifications dues à des impératifs d'ordres techniques ou administratifs




MAITRE D'OUVRAGE:  
 SCCV LES LILAS  
 38 A avenue de Lorraine  
 57190 FLORANGE

COMMERCIALISATION:  
 CONCEPT IMMOBILIER  
 38 Avenue de Lorraine  
 57190 FLORANGE  
 Tel: 03 82 58 93 93 - Fax: 03 82 58 35 36  
 www.conceptimmobilier.fr



COMMERCIALISATION:  
 DELPH IMMOBILIER  
 2 rue de la paix BP 40008  
 57101 THIONVILLE  
 Tel: 03 82 91 76 73  
 www.delphamenagement.com



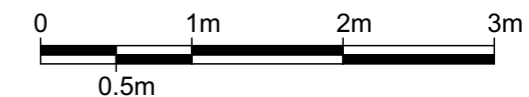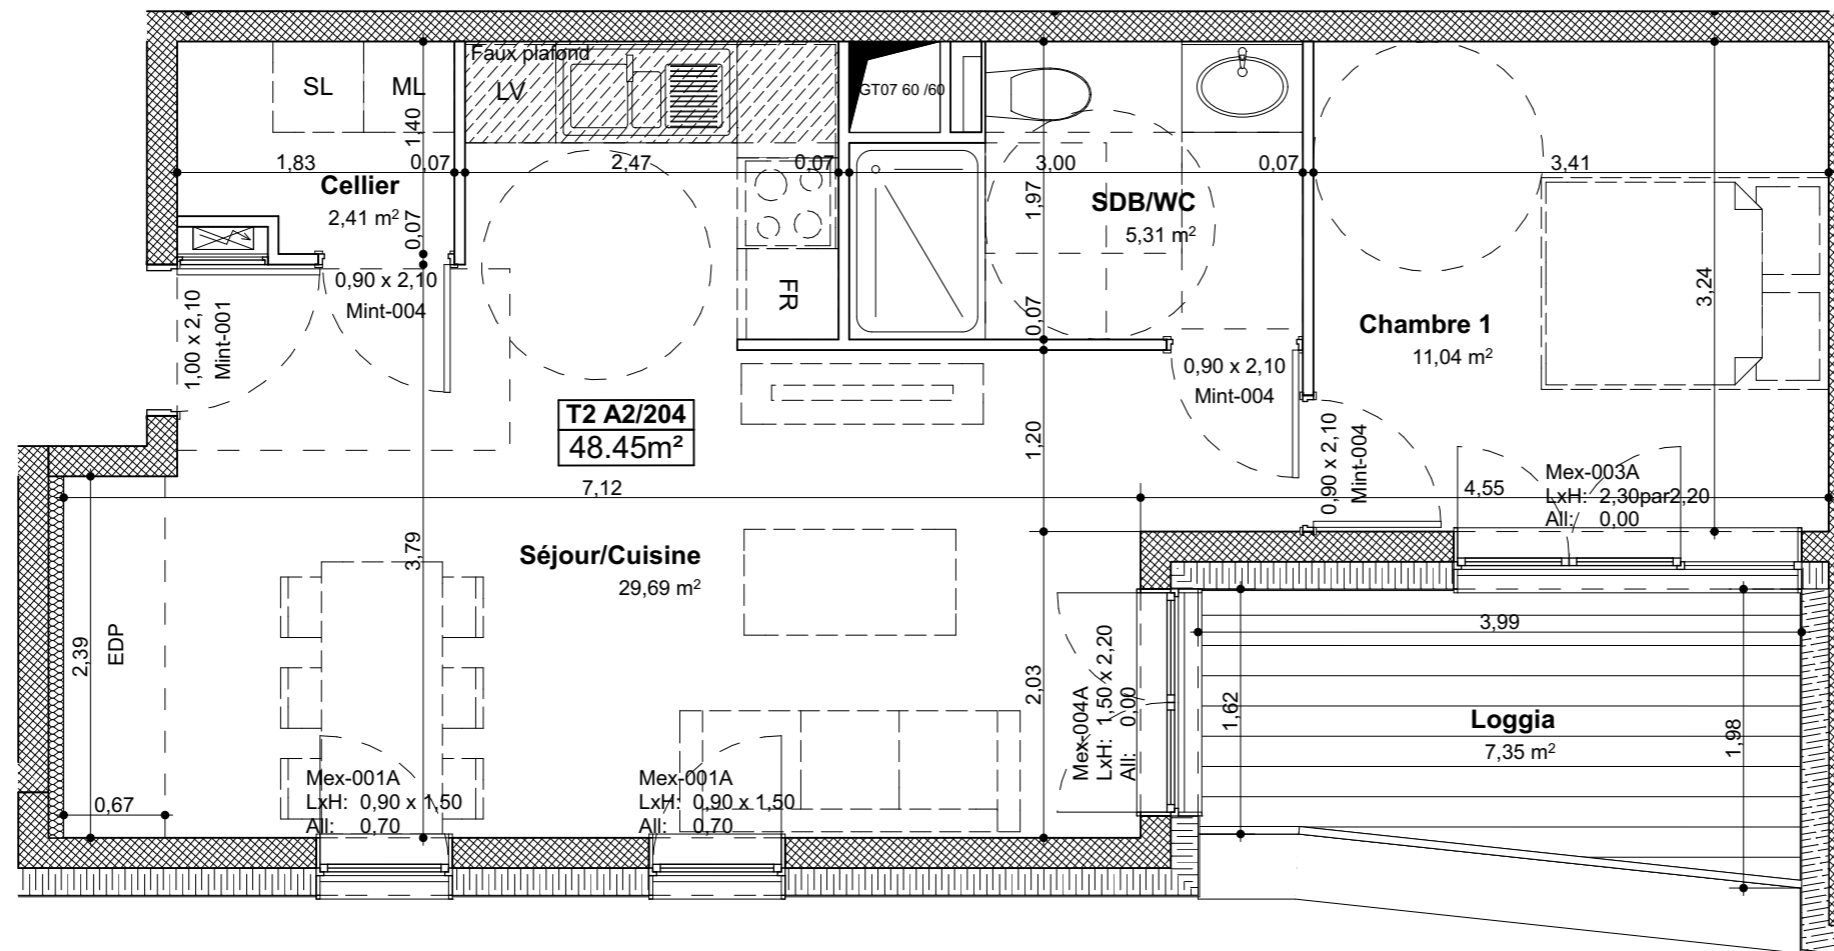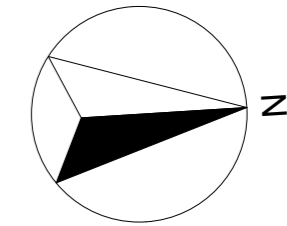

**G H A**  
ARCHITECTES

GHA ARCHITECTES  
3, rue de l'Argonne METZ 57000  
Tel: 03 87 50 52 09  
E-mail: gharchi@wanadoo.fr

# Plan de vente

## BATIMENT A2 - ETAGE 2 - LOGEMENT A2/204

19/05/2016

La disposition des équipements et les surfaces sont données à titre indicatif. La société se réserve la possibilité d'apporter des modifications dues à des impératifs d'ordres techniques ou administratifs

MAITRE D'OUVRAGE:  
SCCV LES LILAS  
38 A avenue de Lorraine  
57190 FLORANGE

COMMERCIALISATION:  
CONCEPT IMMOBILIER  
38 Avenue de Lorraine  
57190 FLORANGE  
Tel: 03 82 58 93 93 - Fax: 03 82 58 35 36  
www.conceptimmobilier.fr



COMMERCIALISATION:  
DELPH IMMOBILIER  
2 rue de la paix BP 40008  
57101 THIONVILLE  
Tel: 03 82 91 76 73  
www.delphamenagement.com



VILLA MARIE-LOUISE  
THIONVILLE