



Plan de situation du logement

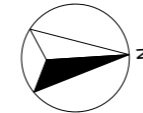

A2/402 Tableau de surface	
Nom de Zone	Surface Mesurée en m ²
Cellier	1,90
Chambre 1	11,82
Entrée/Dégagement	4,93
SDB/WC	5,77
Séjour/Cuisine	21,63
	46,05 m²
Loggia	7,87

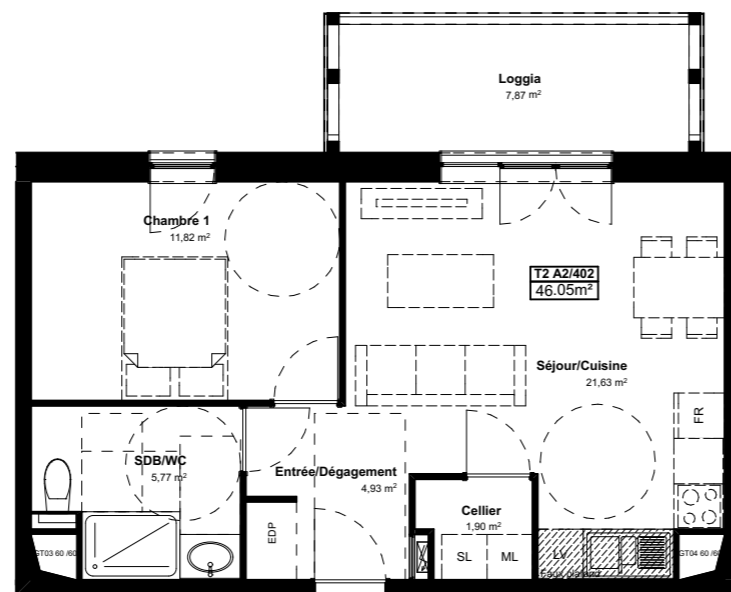

GHA ARCHITECTES
 3, rue de l'Argonne METZ 57000
 Tel: 03 87 50 52 09
 E-mail: gharci@wanadoo.fr

Plan de vente

BATIMENT A2 - ETAGE 4 - LOGEMENT A2/402

19/05/2016

La disposition des équipements et les surfaces sont données à titre indicatif. La société se réserve la possibilité d'apporter des modifications dues à des impératifs d'ordres techniques ou administratifs




MAITRE D'OUVRAGE:
 SCCV LES LILAS
 38 A avenue de Lorraine
 57190 FLORANGE

COMMERCIALISATION:
 CONCEPT IMMOBILIER
 38 Avenue de Lorraine
 57190 FLORANGE
 Tel: 03 82 58 93 93 - Fax: 03 82 58 35 36
 www.conceptimmobilier.fr



COMMERCIALISATION:
 DELPH IMMOBILIER
 2 rue de la paix BP 40008
 57101 THIONVILLE
 Tel: 03 82 91 76 73
 www.delphamenagement.com



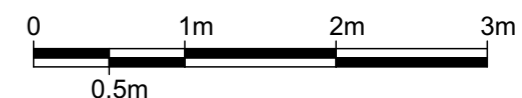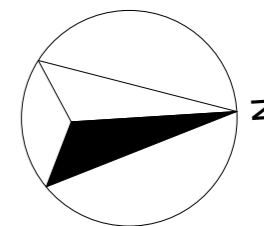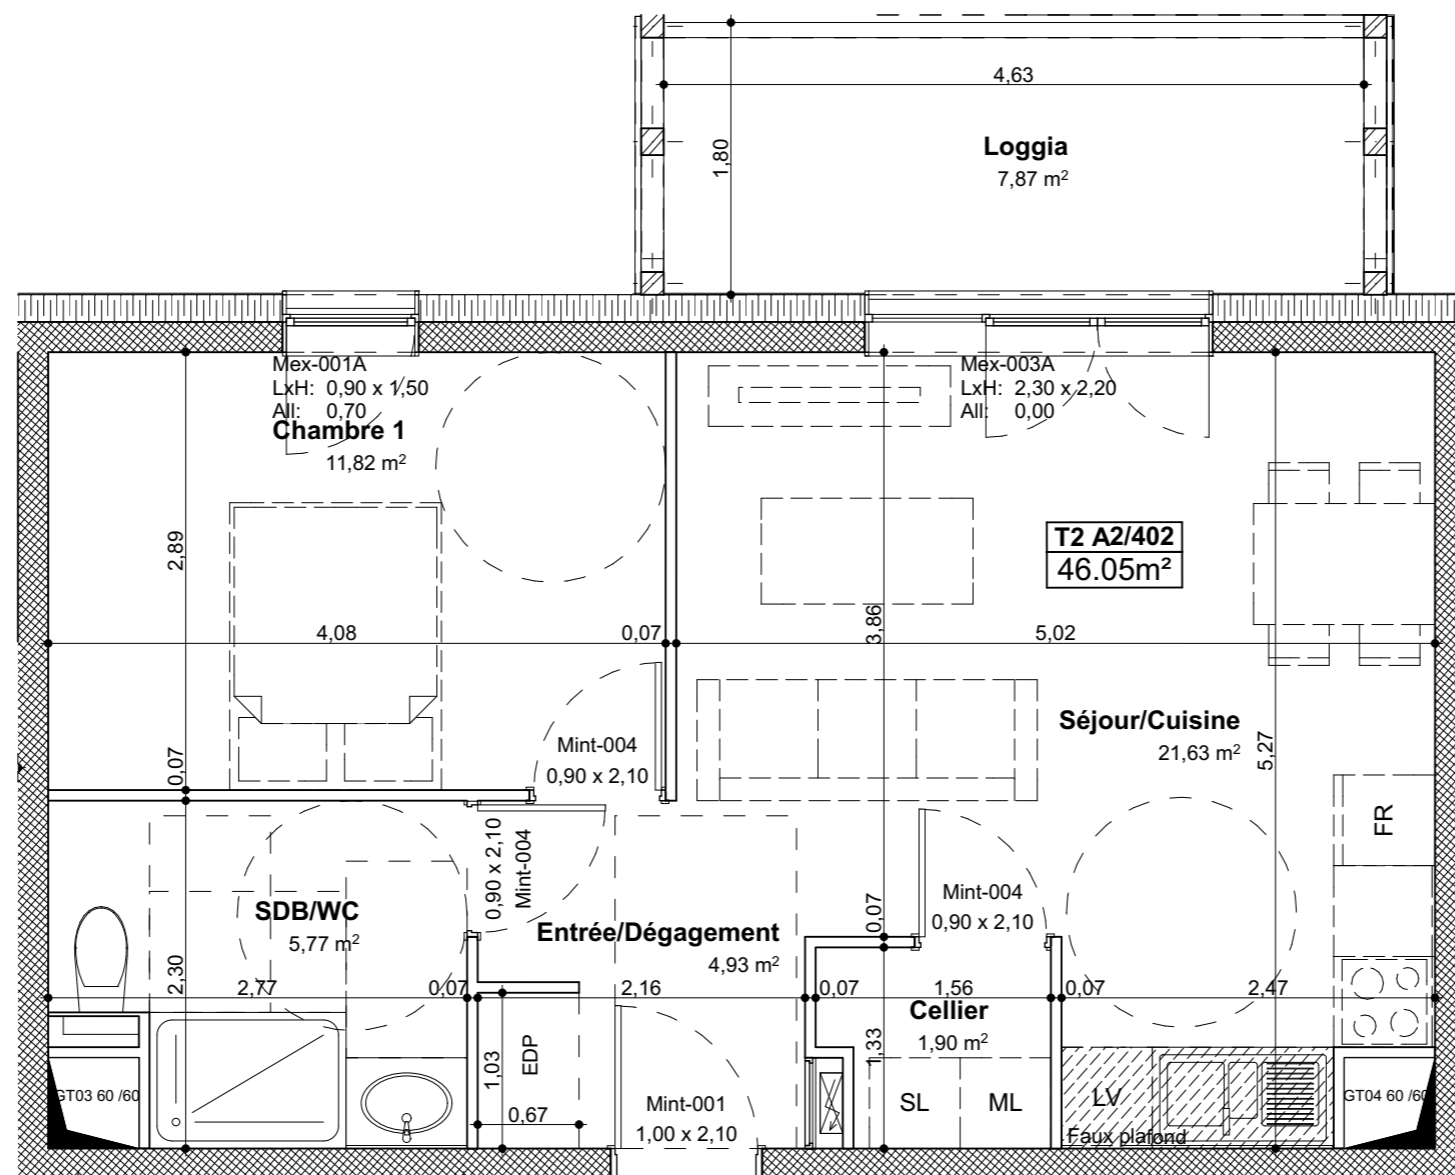

G H A
ARCHITECTES

GHA ARCHITECTES
3, rue de l'Argonne METZ 57000
Tel: 03 87 50 52 09
E-mail: gharchi@wanadoo.fr

Plan de vente

BATIMENT A2 - ETAGE 4 - LOGEMENT A2/402

19/05/2016

La disposition des équipements et les surfaces sont données à titre indicatif. La société se réserve la possibilité d'apporter des modifications dues à des impératifs d'ordres techniques ou administratifs

MAITRE D'OUVRAGE:

COMMERCIALISATION:

SCCV LES LILAS
38 A avenue de Lorraine
57190 FLORANGE

CONCEPT IMMOBILIER
38 Avenue de Lorraine
57190 FLORANGE
Tel: 03 82 58 93 93 - Fax: 03 82 58 35 36
www.conceptimmobilier.fr



COMMERCIALISATION:

DELPH IMMOBILIER
2 rue de la paix BP 40008
57101 THIONVILLE
Tel: 03 82 91 76 73
www.delphamenagement.com



VILLA MARIE-LOUISE
THIONVILLE