


C/202 Tableau de surface	
Nom de Zone	Surface Mesurée en m ²
Cellier	2,48
Chambre 1	11,82
Chambre 2	10,65
Entrée/Dégagement	8,36
SDB	5,77
Séjour/Cuisine	27,31
WC	1,94
	68,33 m²
Loggia	8,16

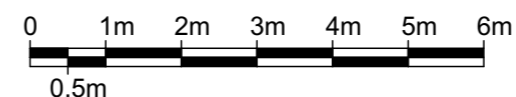

GHA ARCHITECTES
3, rue de l'Argonne METZ 57000
Tel: 03 87 50 52 09
E-mail: gharchi@wanadoo.fr

Plan de vente

BATIMENT C - ETAGE 2 - LOGEMENT C/202

19/05/2016

La disposition des équipements et les surfaces sont données à titre indicatif. La société se réserve la possibilité d'apporter des modifications dues à des impératifs d'ordres techniques ou administratifs

MAITRE D'OUVRAGE:

SCCV LES LILAS
38 A avenue de Lorraine
57190 FLORANGE

COMMERCIALISATION:

CONCEPT IMMOBILIER
38 Avenue de Lorraine
57190 FLORANGE
Tel: 03 82 58 93 93 - Fax: 03 82 58 35 36
www.conceptimmobilier.fr






COMMERCIALISATION:

DELPH IMMOBILIER
2 rue de la paix BP 40008
57101 THIONVILLE
Tel: 03 82 91 76 73
www.delphamenagement.com



VILLA MARIE-LOUISE
THIONVILLE

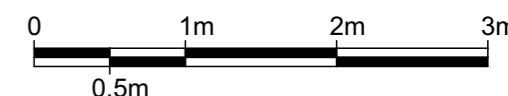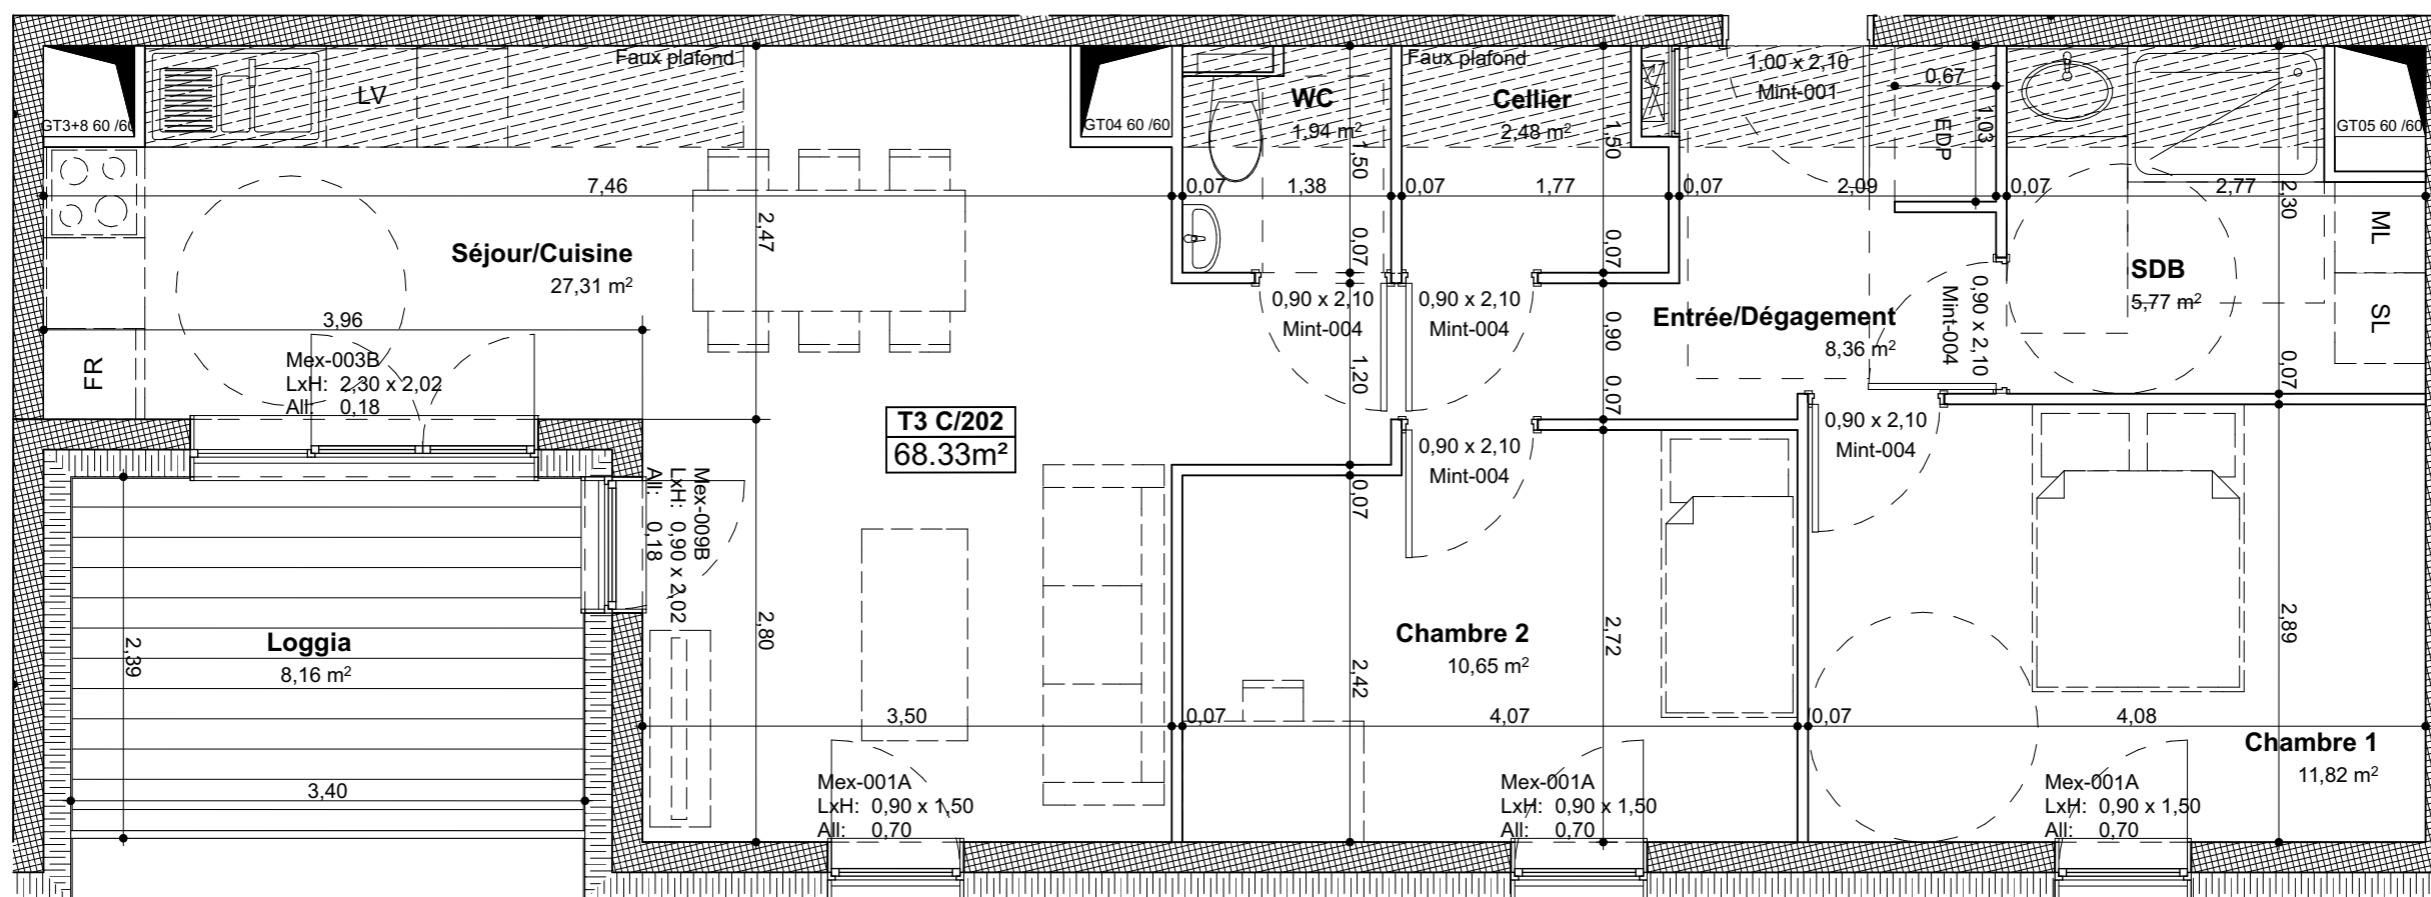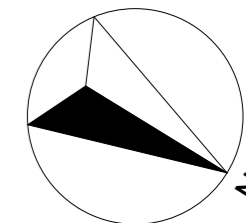

G H A
ARCHITECTES

GHA ARCHITECTES
3, rue de l'Argonne METZ 57000
Tel: 03 87 50 52 09
E-mail: gharchi@wanadoo.fr

Plan de vente

BATIMENT C - ETAGE 2 - LOGEMENT C/202

19/05/2016

La disposition des équipements et les surfaces sont données à titre indicatif. La société se réserve la possibilité d'apporter des modifications dues à des impératifs d'ordres techniques ou administratifs

MAITRE D'OUVRAGE:

COMMERCIALISATION:

SCCV LES LILAS
38 A avenue de Lorraine
57190 FLORANGE

CONCEPT IMMOBILIER
38 Avenue de Lorraine
57190 FLORANGE
Tel: 03 82 58 93 93 - Fax: 03 82 58 35 36
www.conceptimmobilier.fr



COMMERCIALISATION:

DELPH IMMOBILIER
2 rue de la paix BP 40008
57101 THIONVILLE
Tel: 03 82 91 76 73
www.delphamenagement.com



VILLA MARIE-LOUISE
THIONVILLE