

C/402 Tableau de surface	
Nom de Zone	Surface Mesurée en m <sup>2</sup>
Cellier	3,45
Chambre 1	12,66
Chambre 2	13,80
Chambre 3	11,13
Chambre 4	11,98
Cuisine	8,04
Dégagement	9,58
Entrée/Dégagement	5,98
SDB	3,46
SDB/WC	5,26
Séjour	29,75
WC	2,33
	<b>117,42 m<sup>2</sup></b>
Terrasse	30,51



GHA ARCHITECTES  
3, rue de l'Argonne METZ 57000  
Tel: 03 87 50 52 09  
E-mail: gharchi@wanadoo.fr

## Plan de vente

### BATIMENT C - ETAGE 4 - LOGEMENT C/402

19/05/2016

La disposition des équipements et les surfaces sont données à titre indicatif. La société se réserve la possibilité d'apporter des modifications dues à des impératifs d'ordres techniques ou administratifs

MAITRE D'OUVRAGE:

SCCV LES LILAS  
38 A avenue de Lorraine  
57190 FLORANGE

COMMERCIALISATION:

CONCEPT IMMOBILIER  
38 Avenue de Lorraine  
57190 FLORANGE  
Tel: 03 82 58 93 93 - Fax: 03 82 58 35 36  
www.conceptimmobilier.fr






COMMERCIALISATION:

DELPH IMMOBILIER  
2 rue de la paix BP 40008  
57101 THIONVILLE  
Tel: 03 82 91 76 73  
www.delphamenagement.com



VILLA MARIE-LOUISE  
THIONVILLE



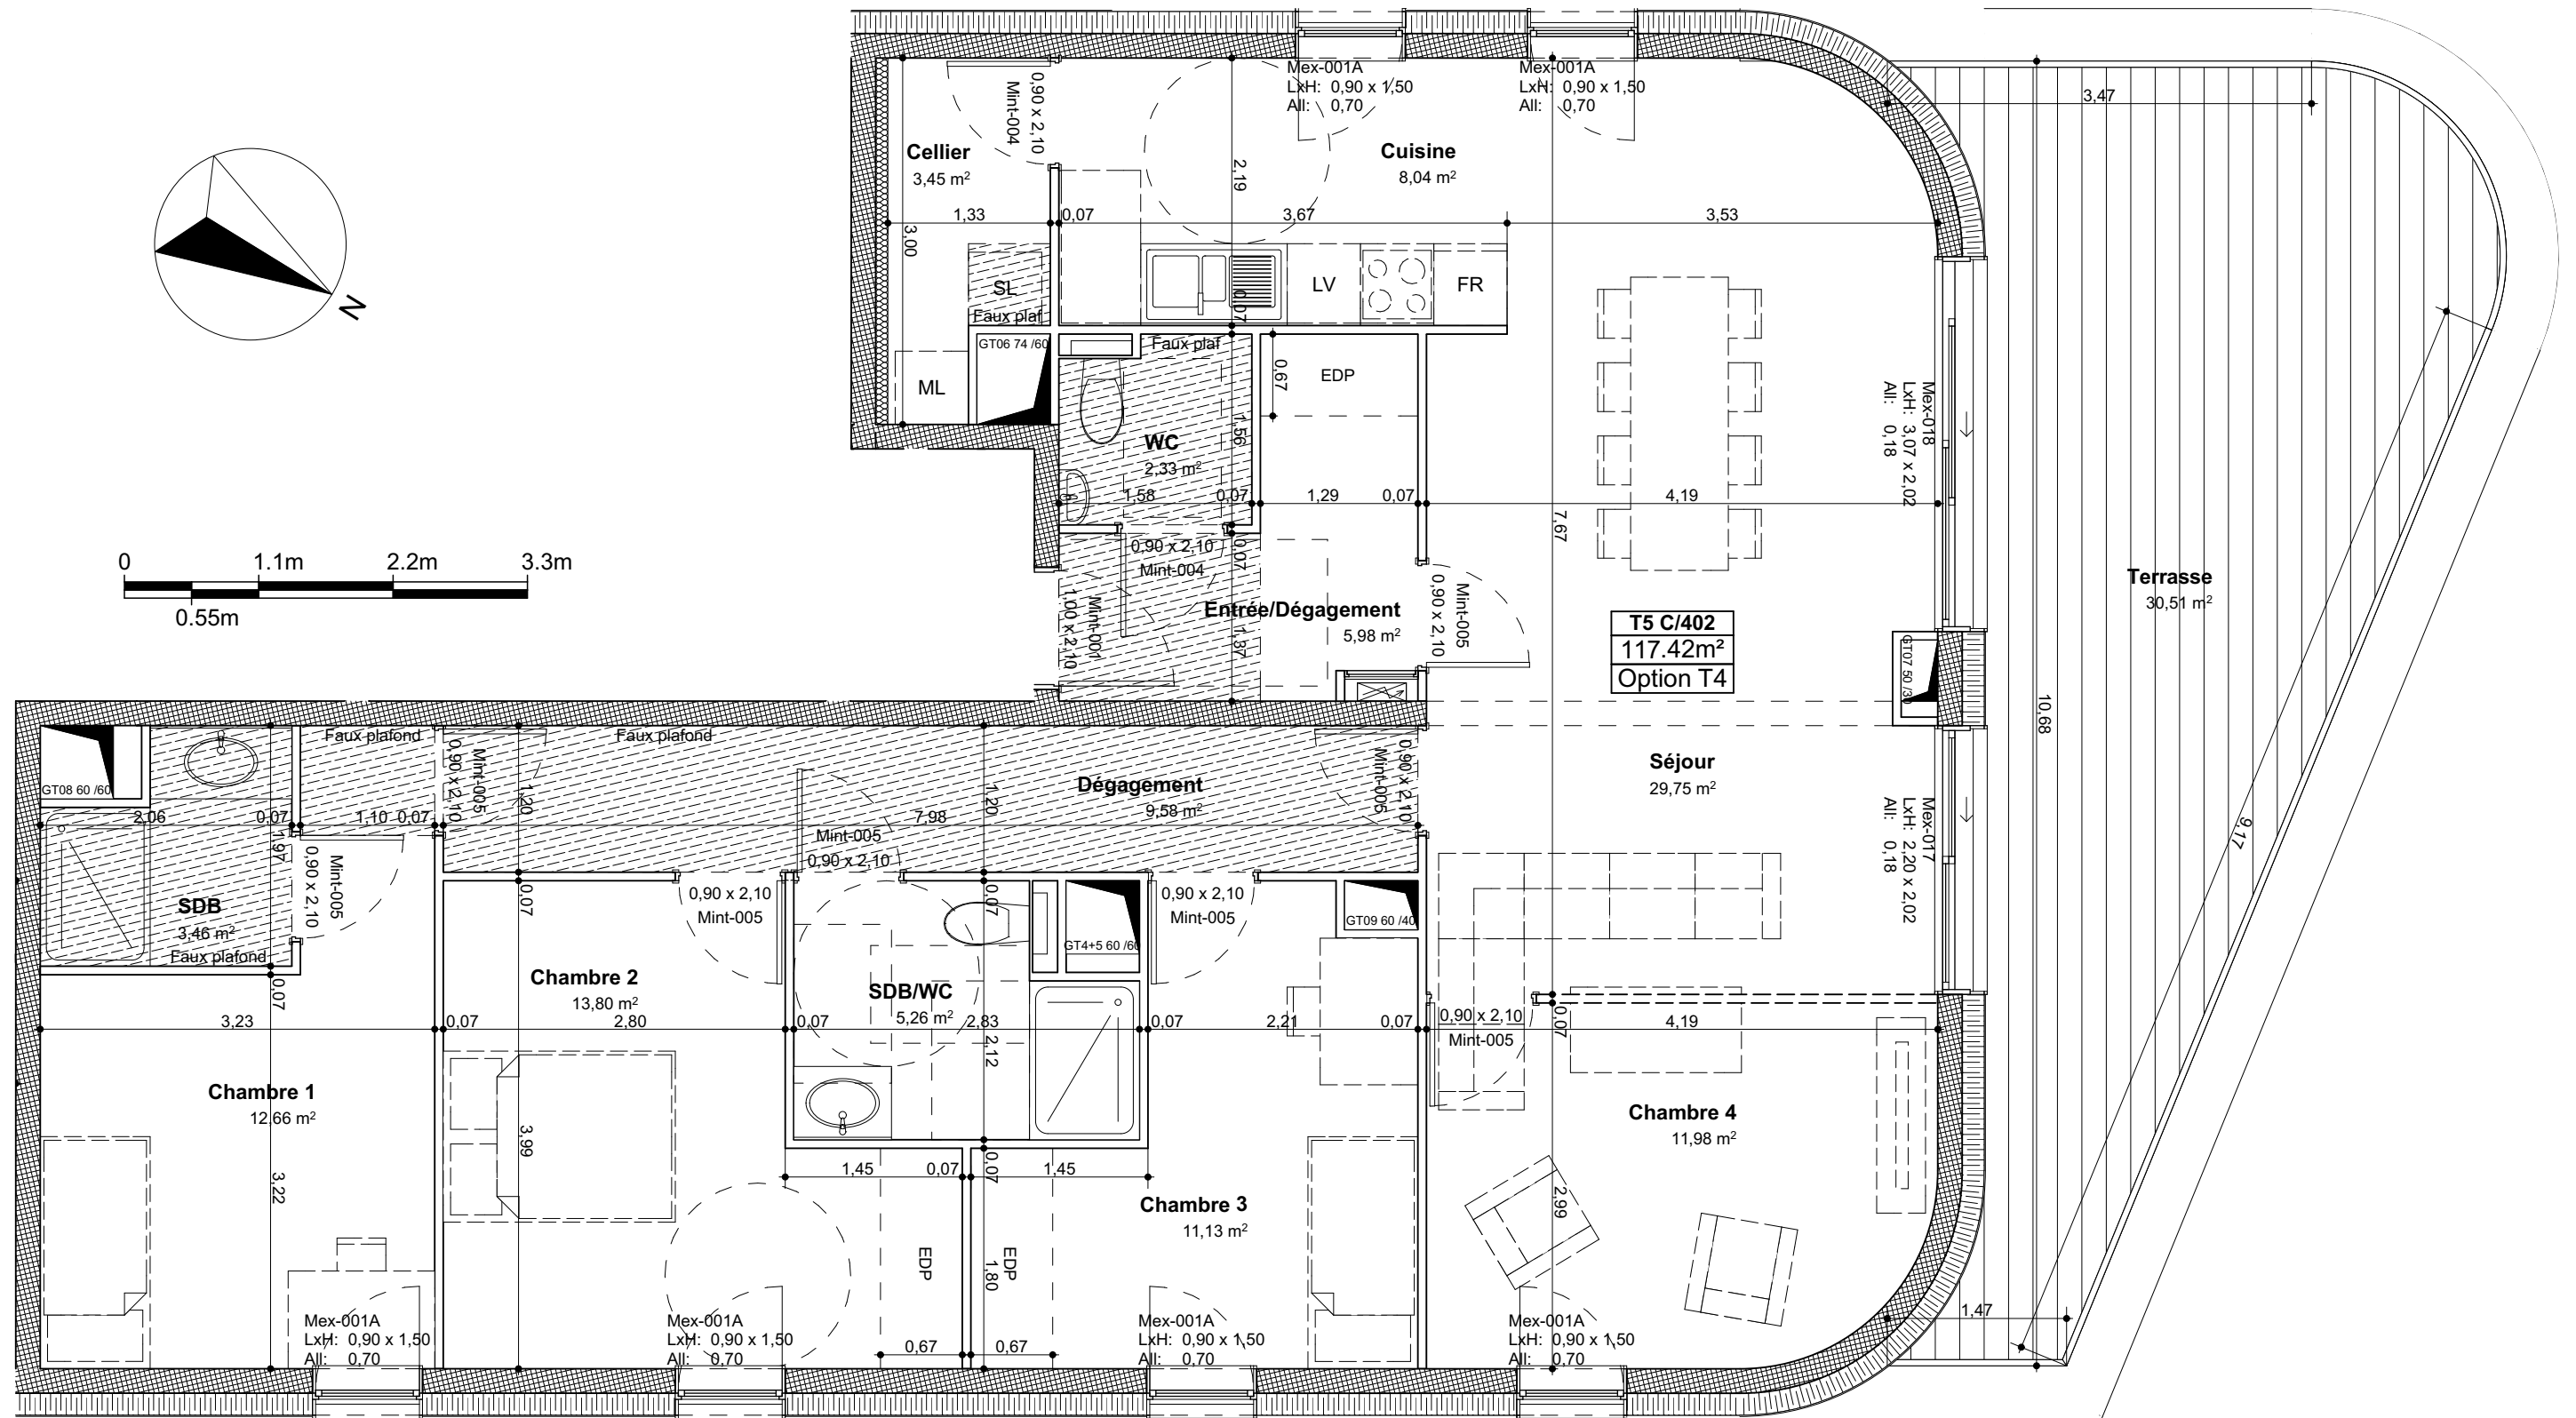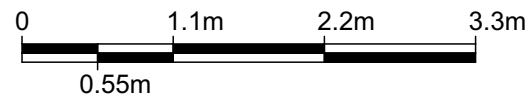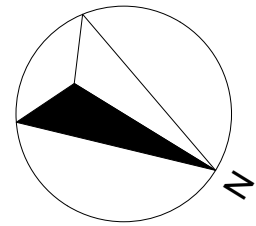

GHA ARCHITECTES  
3, rue de l'Argonne METZ 57000  
Tel: 03 87 50 52 09  
E-mail: gharchi@wanadoo.fr

# Plan de vente

## BATIMENT C - ETAGE 4 - LOGEMENT C/402

19/05/2016

La disposition des équipements et les surfaces sont données à titre indicatif. La société se réserve la possibilité d'apporter des modifications dues à des impératifs d'ordres techniques ou administratifs

MAITRE D'OUVRAGE:

COMMERCIALISATION:

SCCV LES LILAS  
38 A avenue de Lorraine  
57190 FLORANGE

CONCEPT IMMOBILIER  
38 Avenue de Lorraine  
57190 FLORANGE  
Tel: 03 82 58 93 93 - Fax: 03 82 58 35 36  
www.conceptimmobilier.fr



COMMERCIALISATION:

DELPH IMMOBILIER  
2 rue de la paix BP 40008  
57101 THIONVILLE  
Tel: 03 82 91 76 73  
www.delphamenagement.com



VILLA MARIE-LOUISE  
THIONVILLE