


Commune de PIBLANGE
 Lotissement - "SAINT BERNARD"
 PLAN DE SITUATION
 Echelle 1/2000

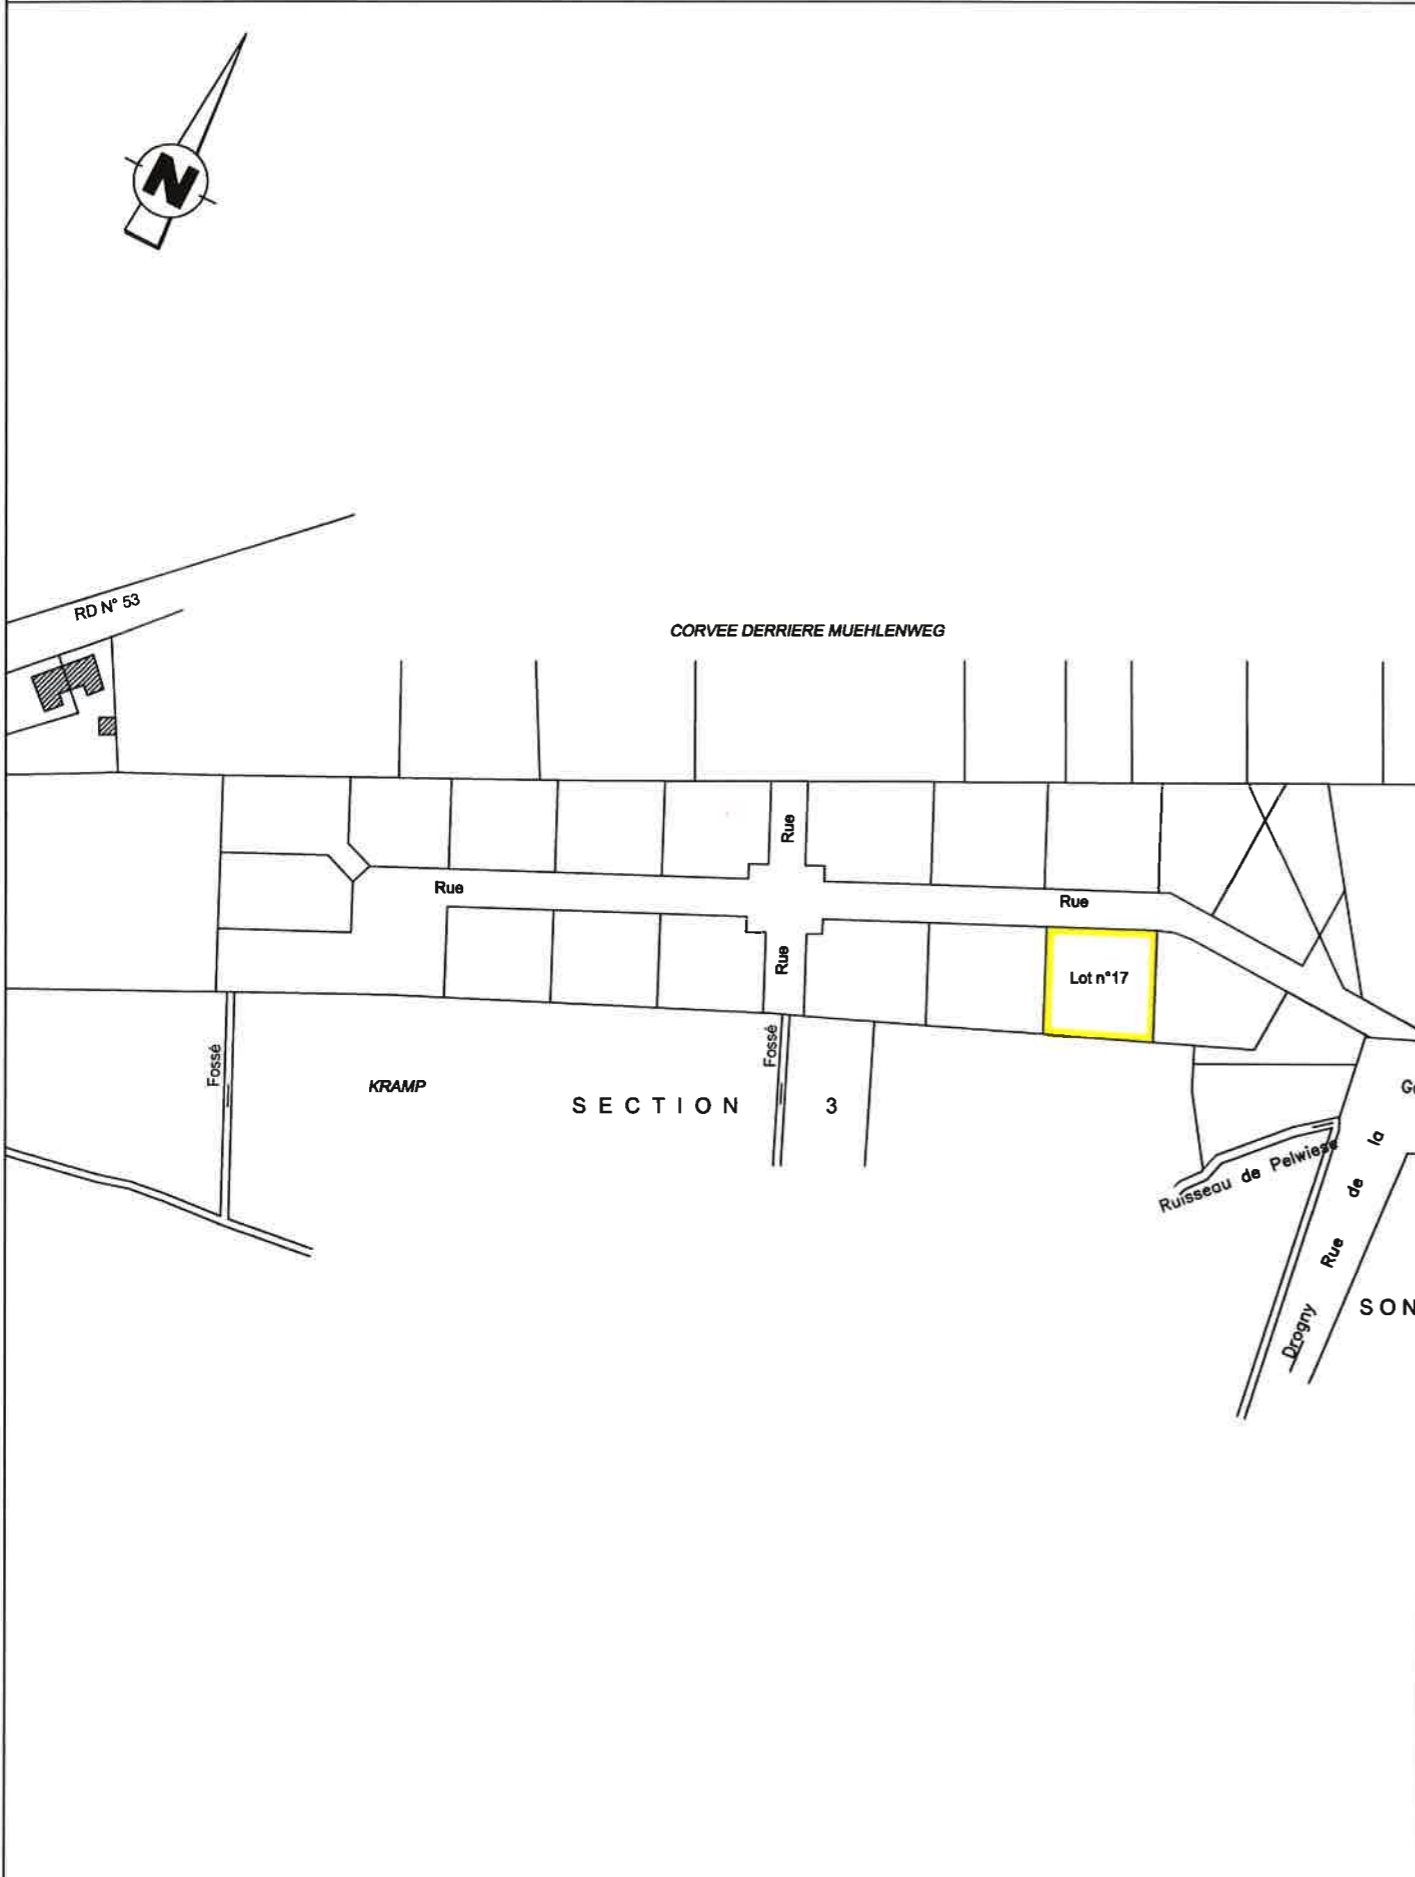

Commune de PIBLANGE
 Lotissement - "SAINT BERNARD"
 PLAN DE VENTE - Lot n° 17
 Echelle 1/200

S.A.S. Frédéric GALLANI
 Géomètres-Experts & associés
 1 Place Turenne
 57100 THIONVILLE
 Tél. 03 82 53 64 25

