


Commune de PIBLANGE  
 Lotissement - "SAINT BERNARD"  
 PLAN DE SITUATION  
 Echelle 1/2000

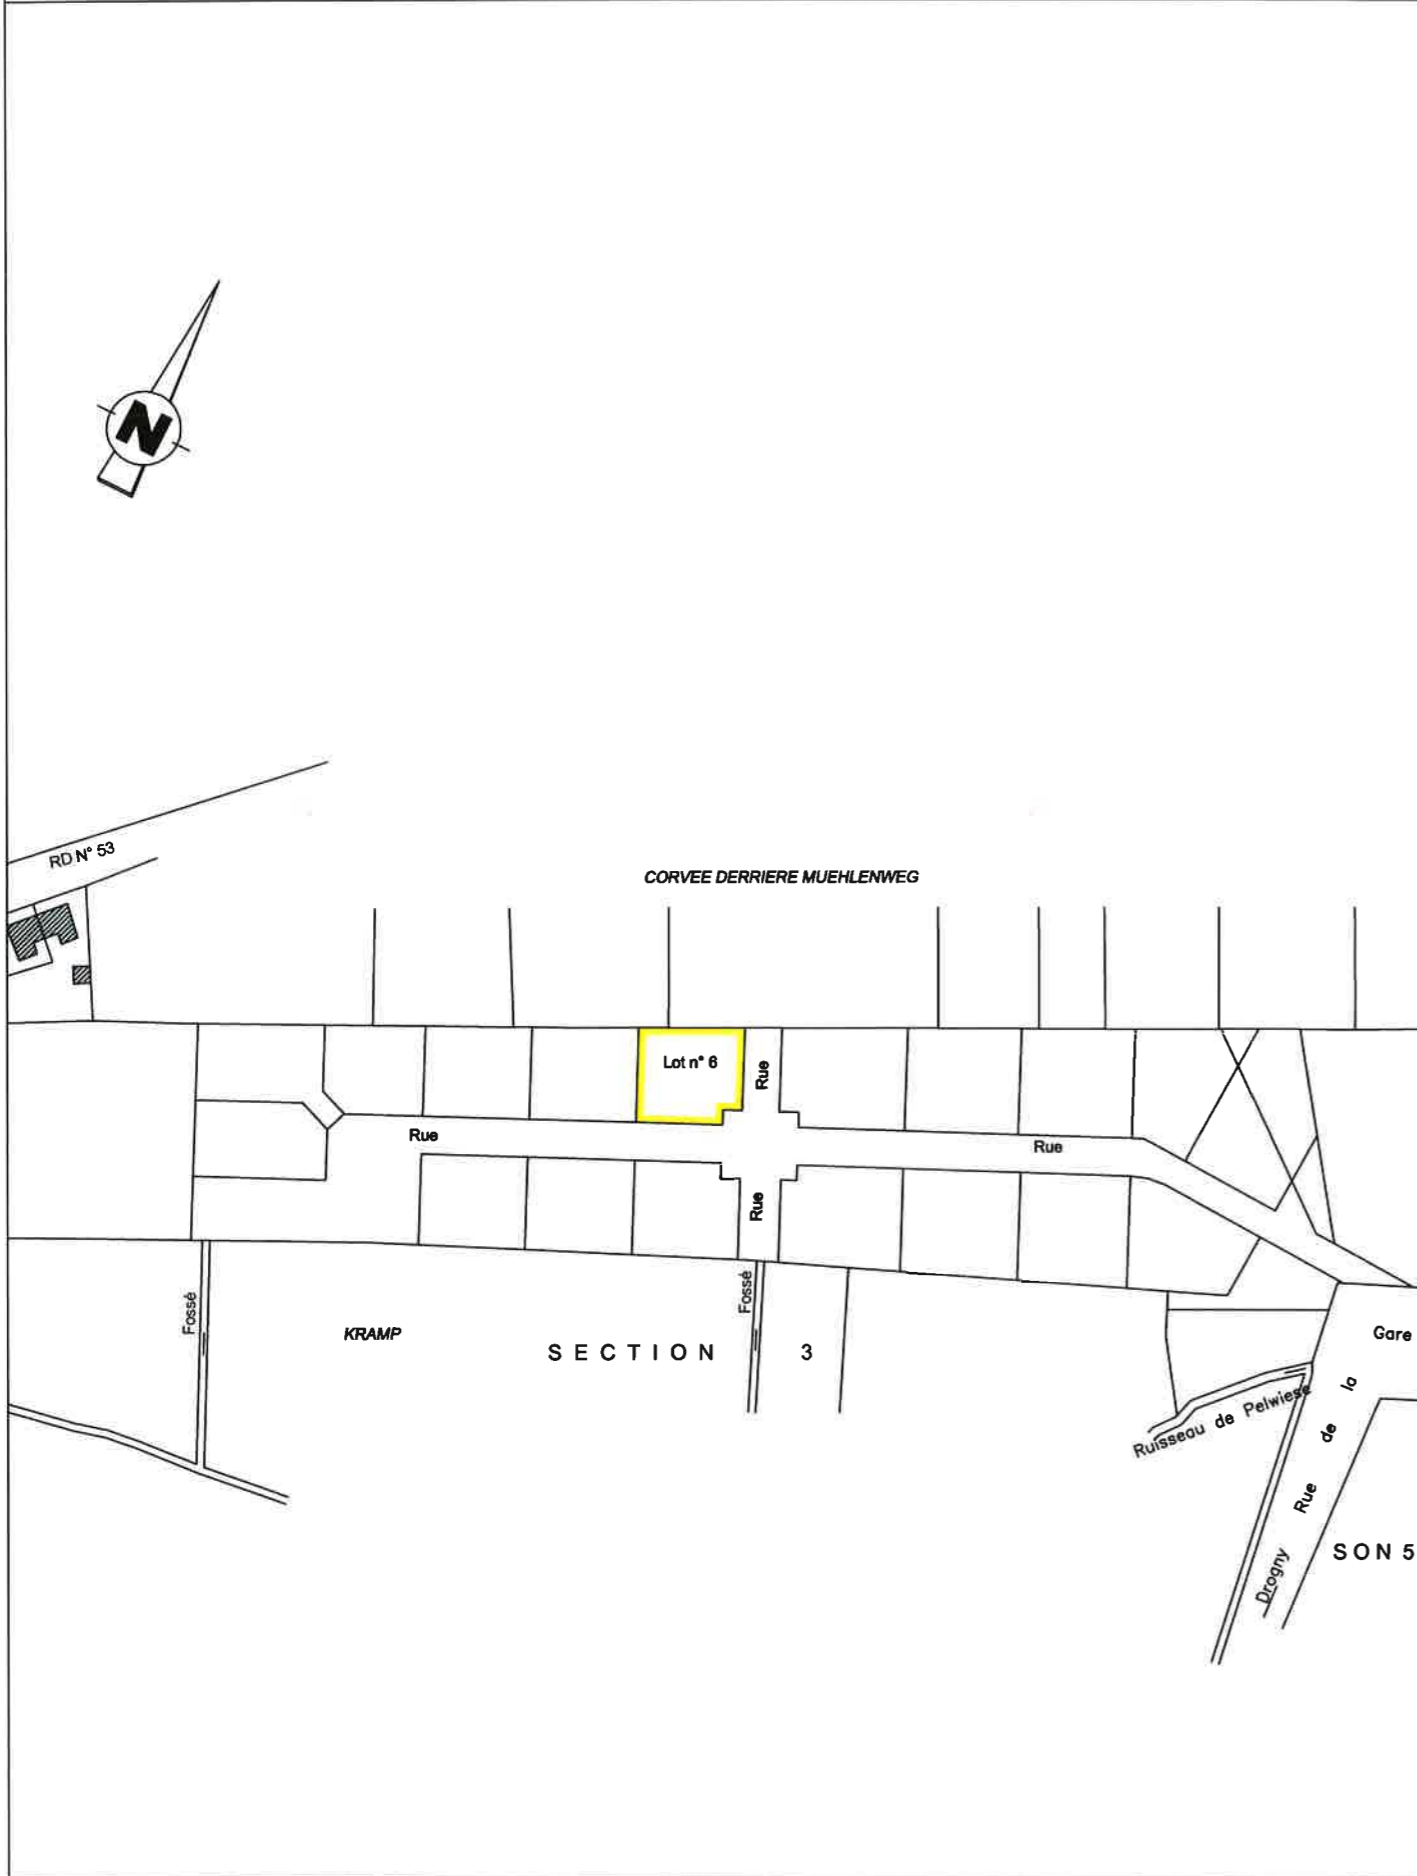

Commune de PIBLANGE  
 Lotissement - "SAINT BERNARD"  
 PLAN DE VENTE - Lot n° 6  
 Echelle 1/200

S.A.S. Frédéric GALLANI  
 Géomètres-Experts & associés  
 1 Place Turenne  
 57100 THIONVILLE  
 Tél. 03 82 53 64 25

